

**concept**


# GEBIEDSVISIE BOSLAND

**04-04-2023**

**Stijlgroep**

landscape and urban


design

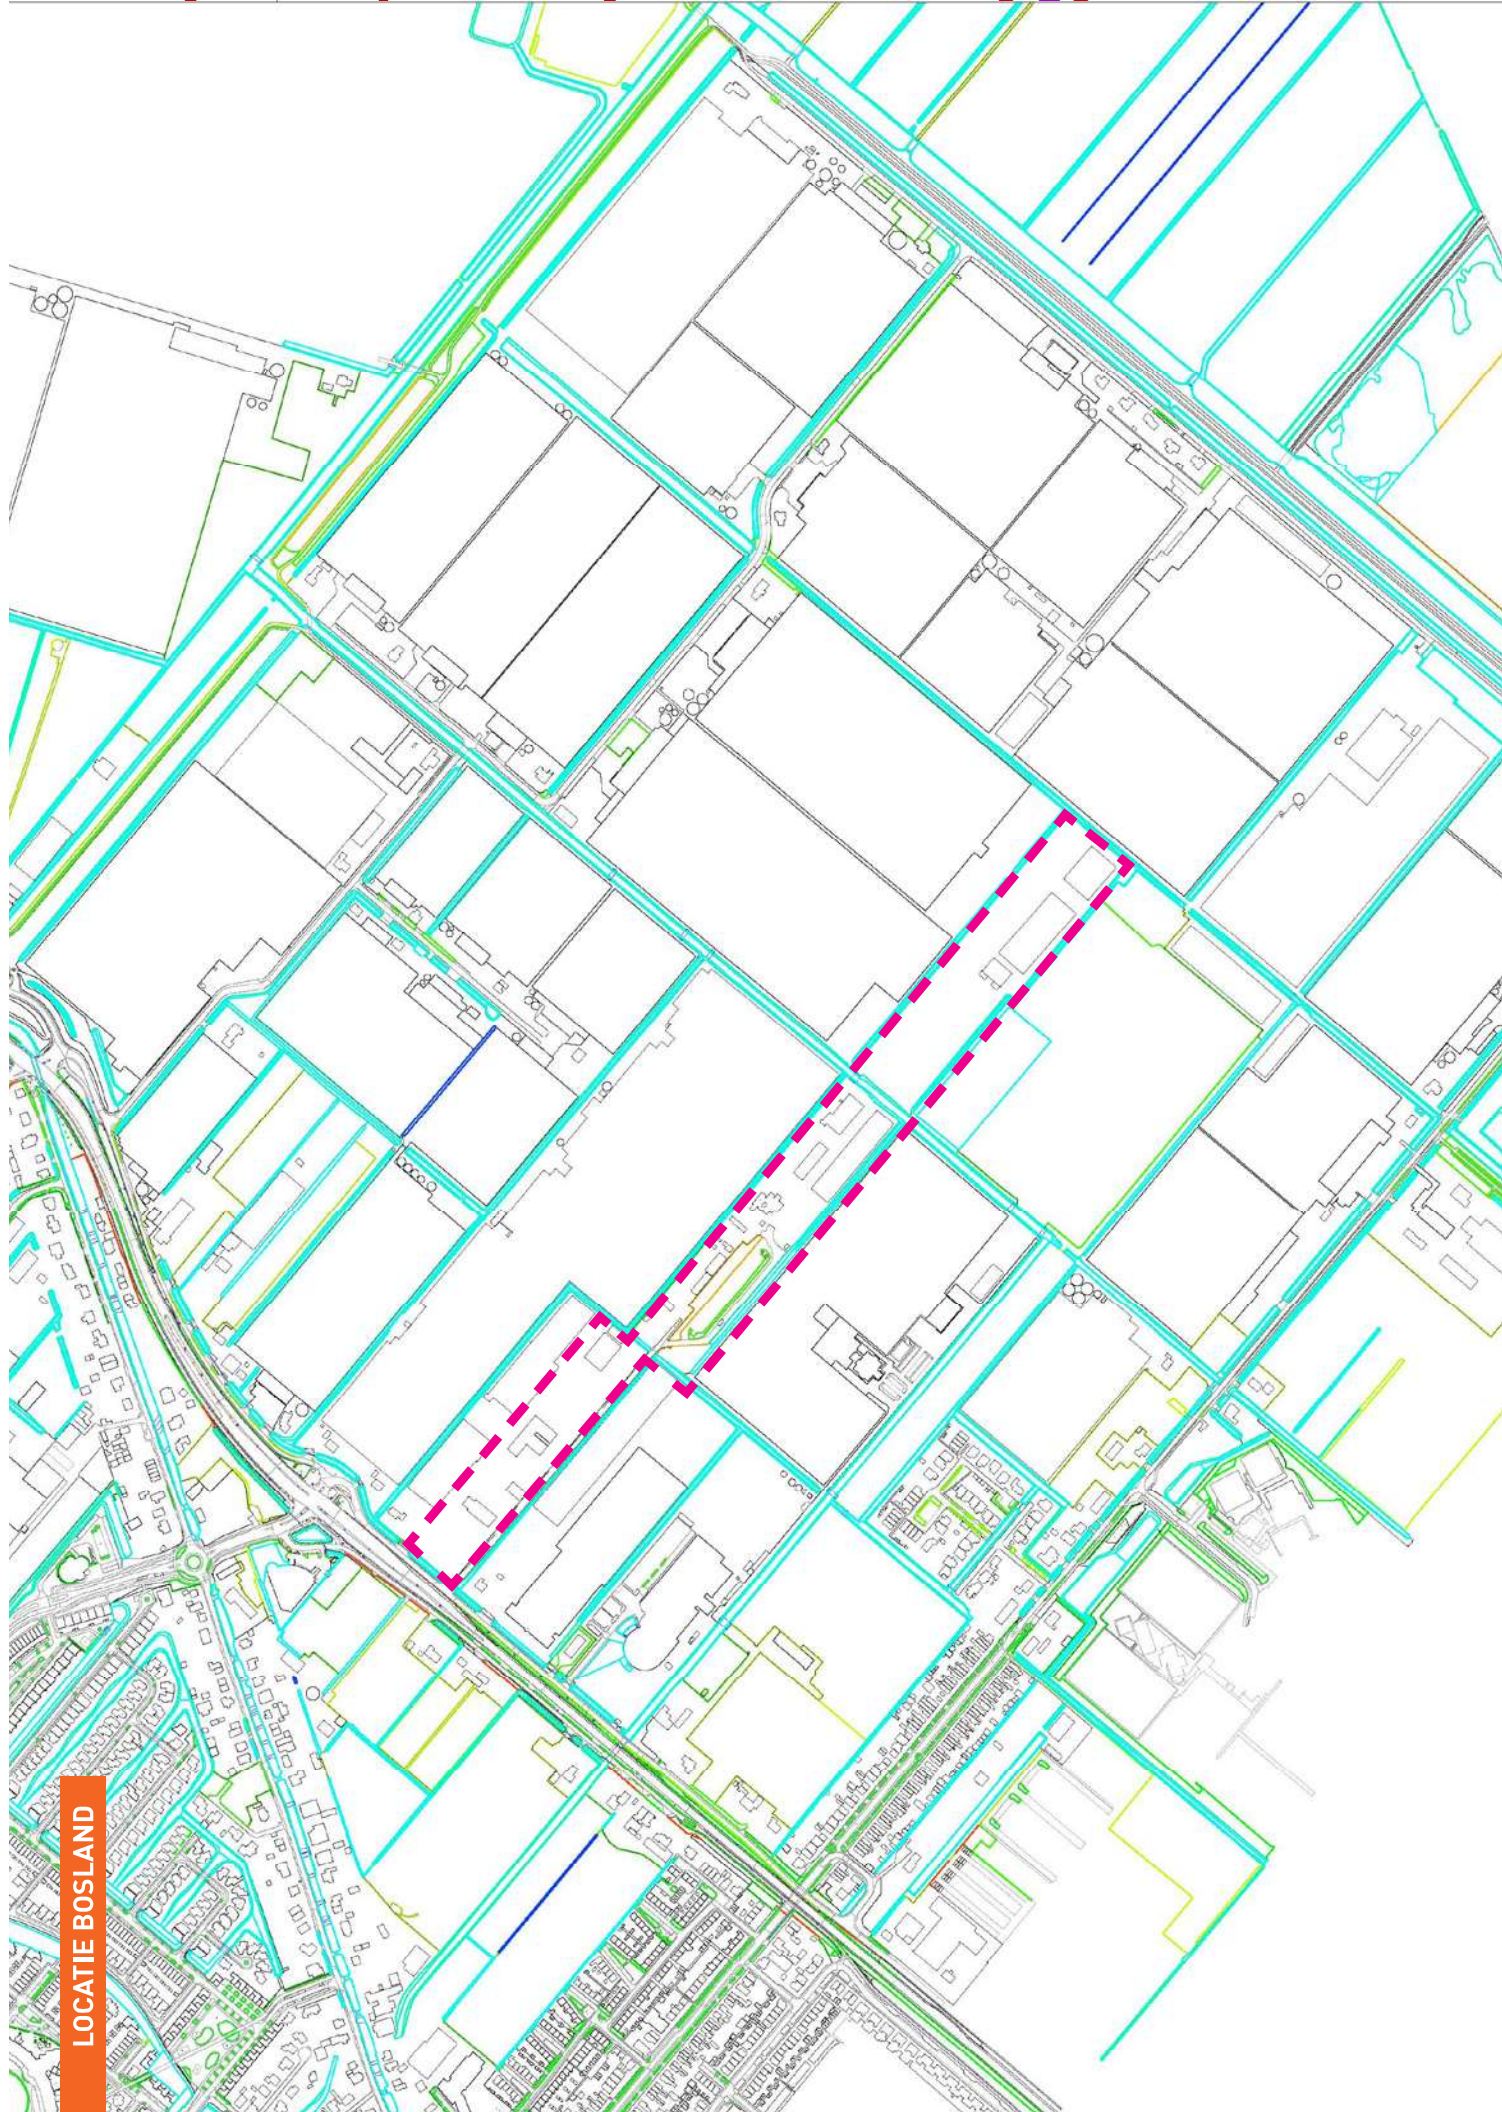





HUIDIGE INFRASTRUCTUUR

- Hoofdverbinding
- Secundair openbaar
- Private verbinding
- Ontsluiting primair wonen

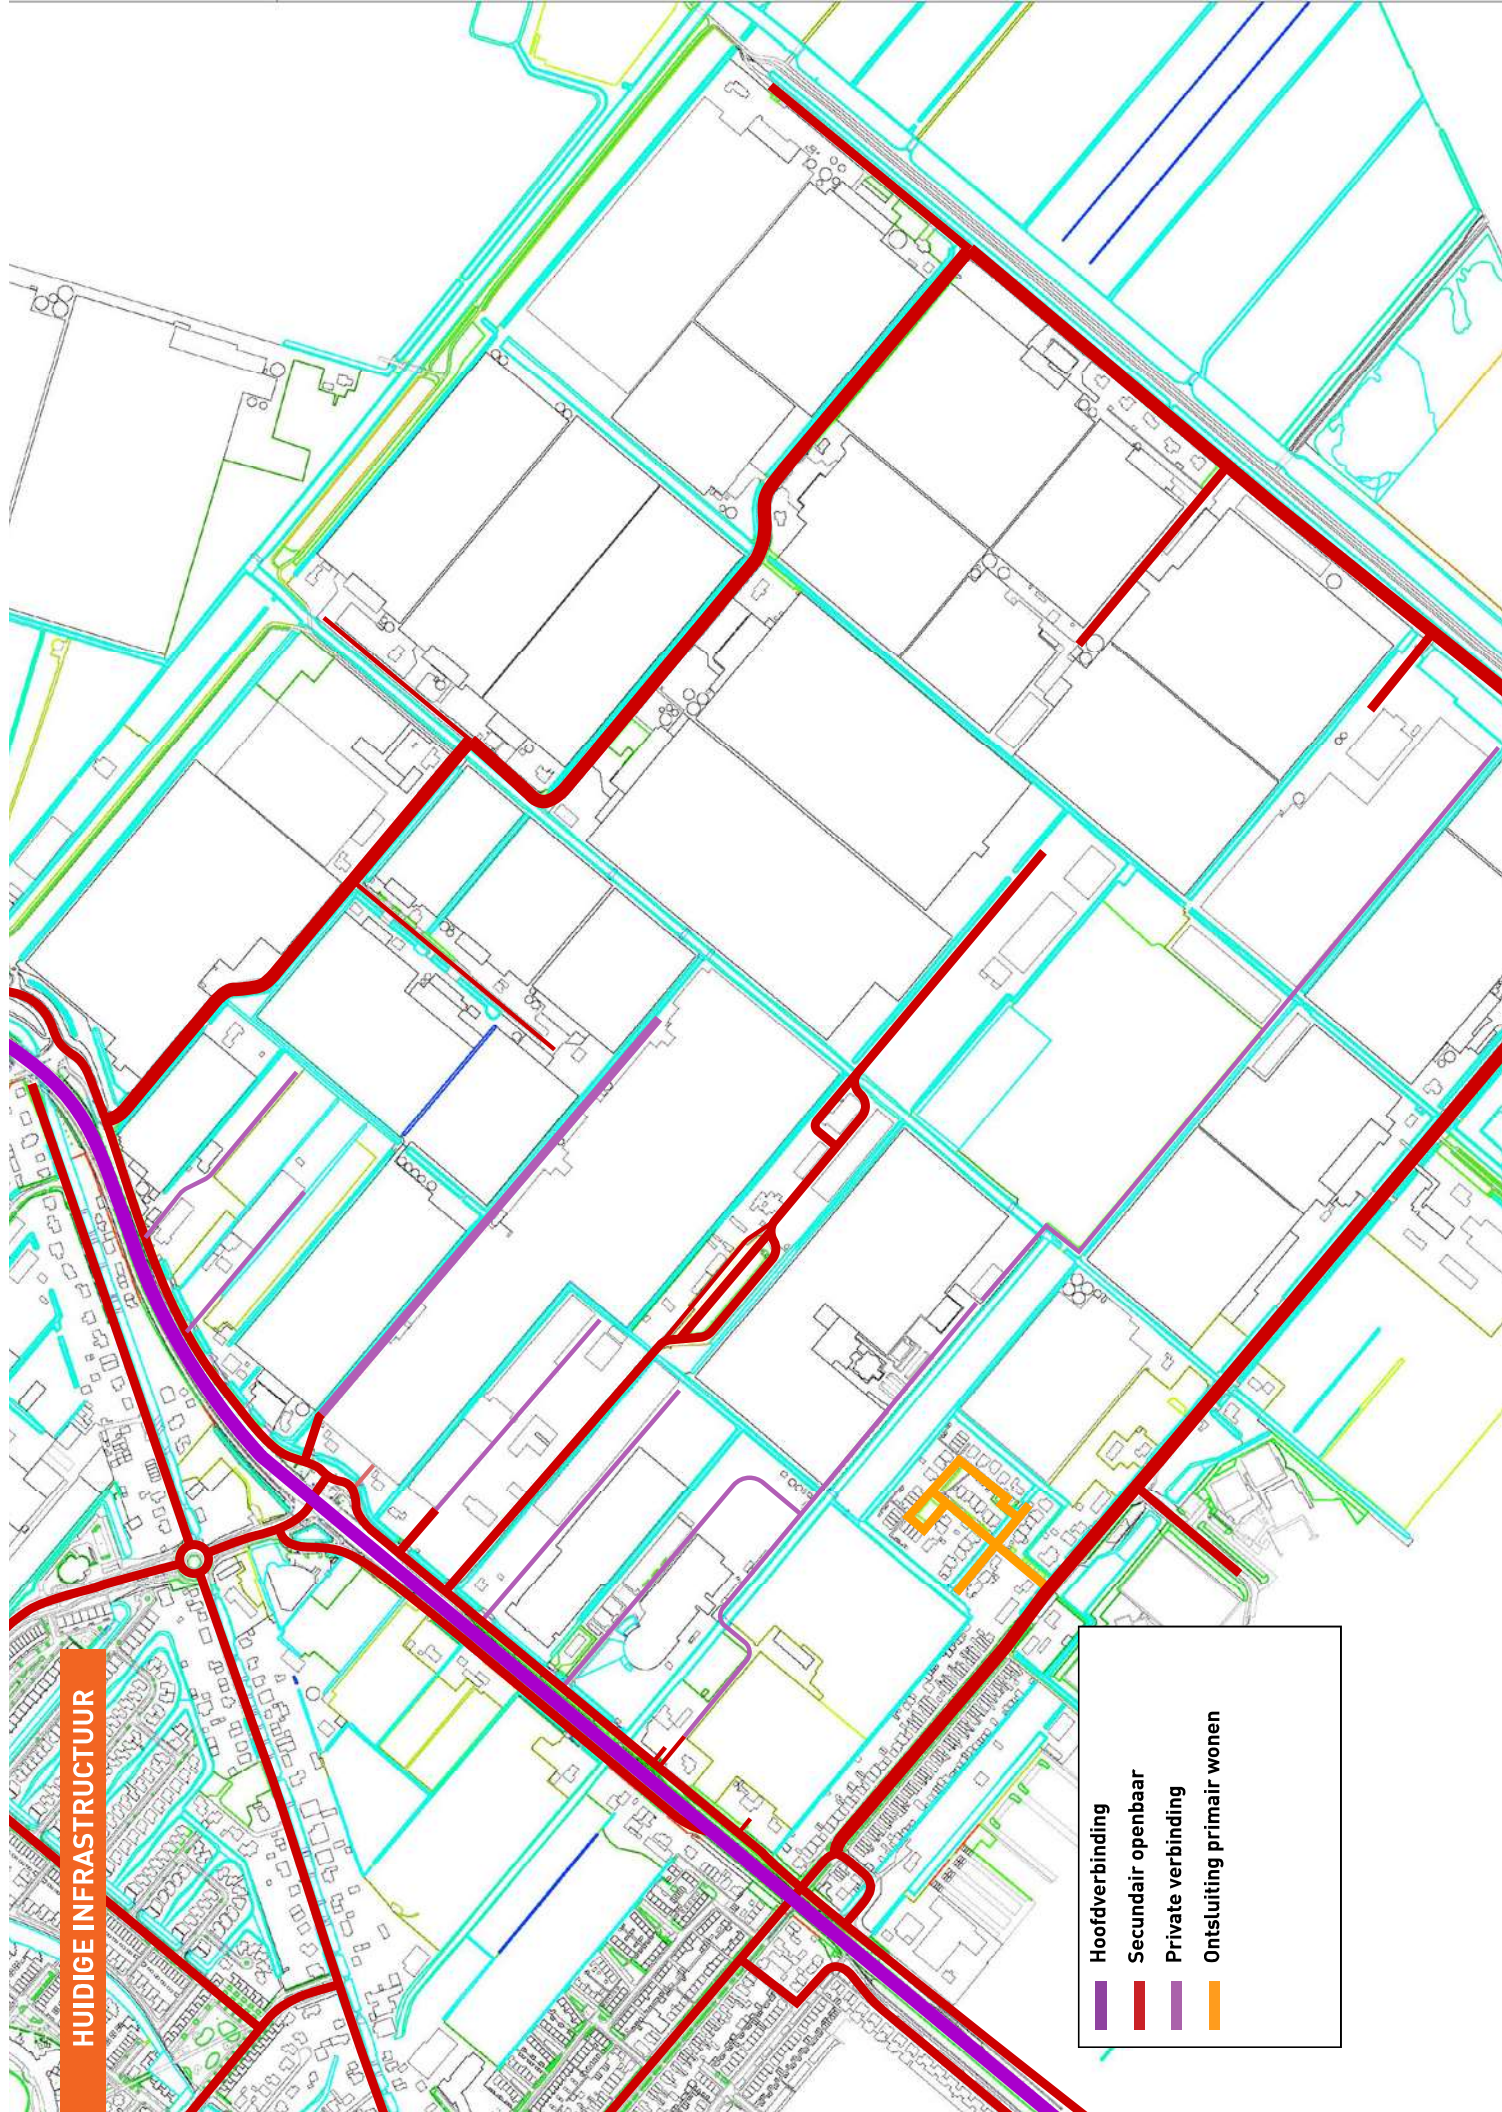




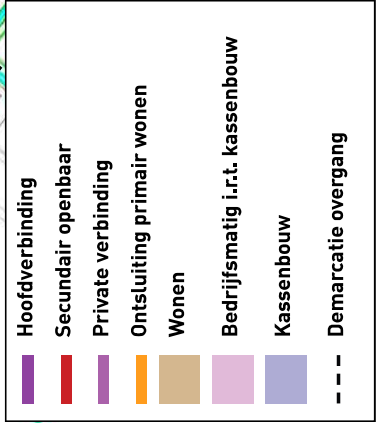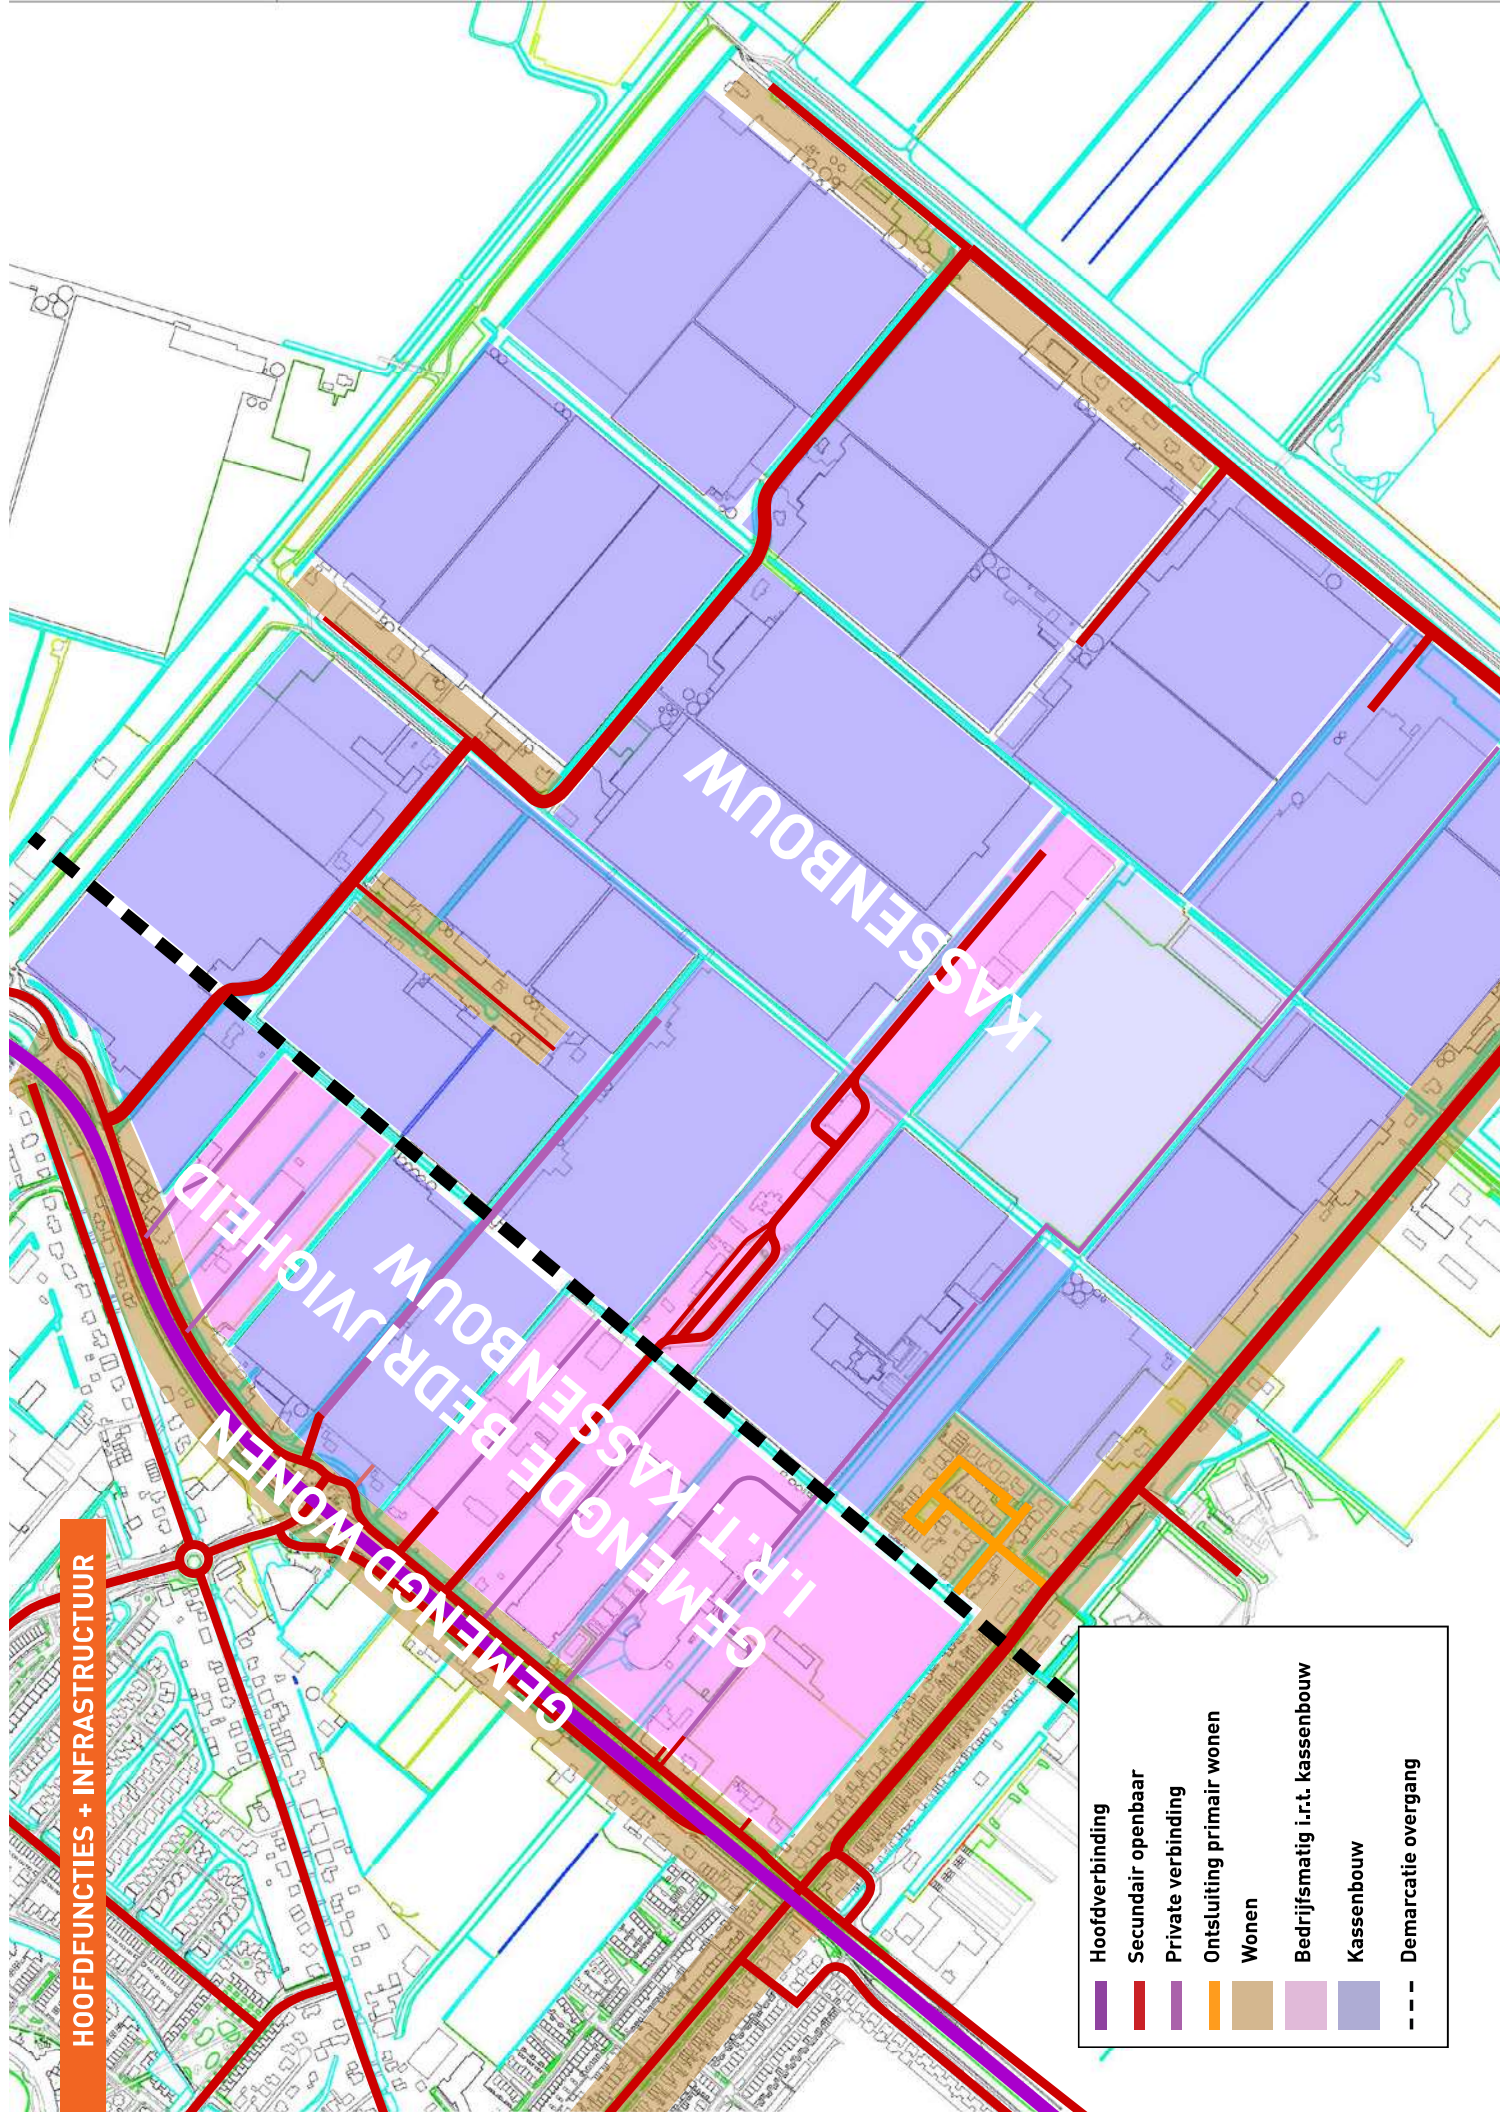



# HUIDIGE HOOFDFUNCTIES OP LOCATIE

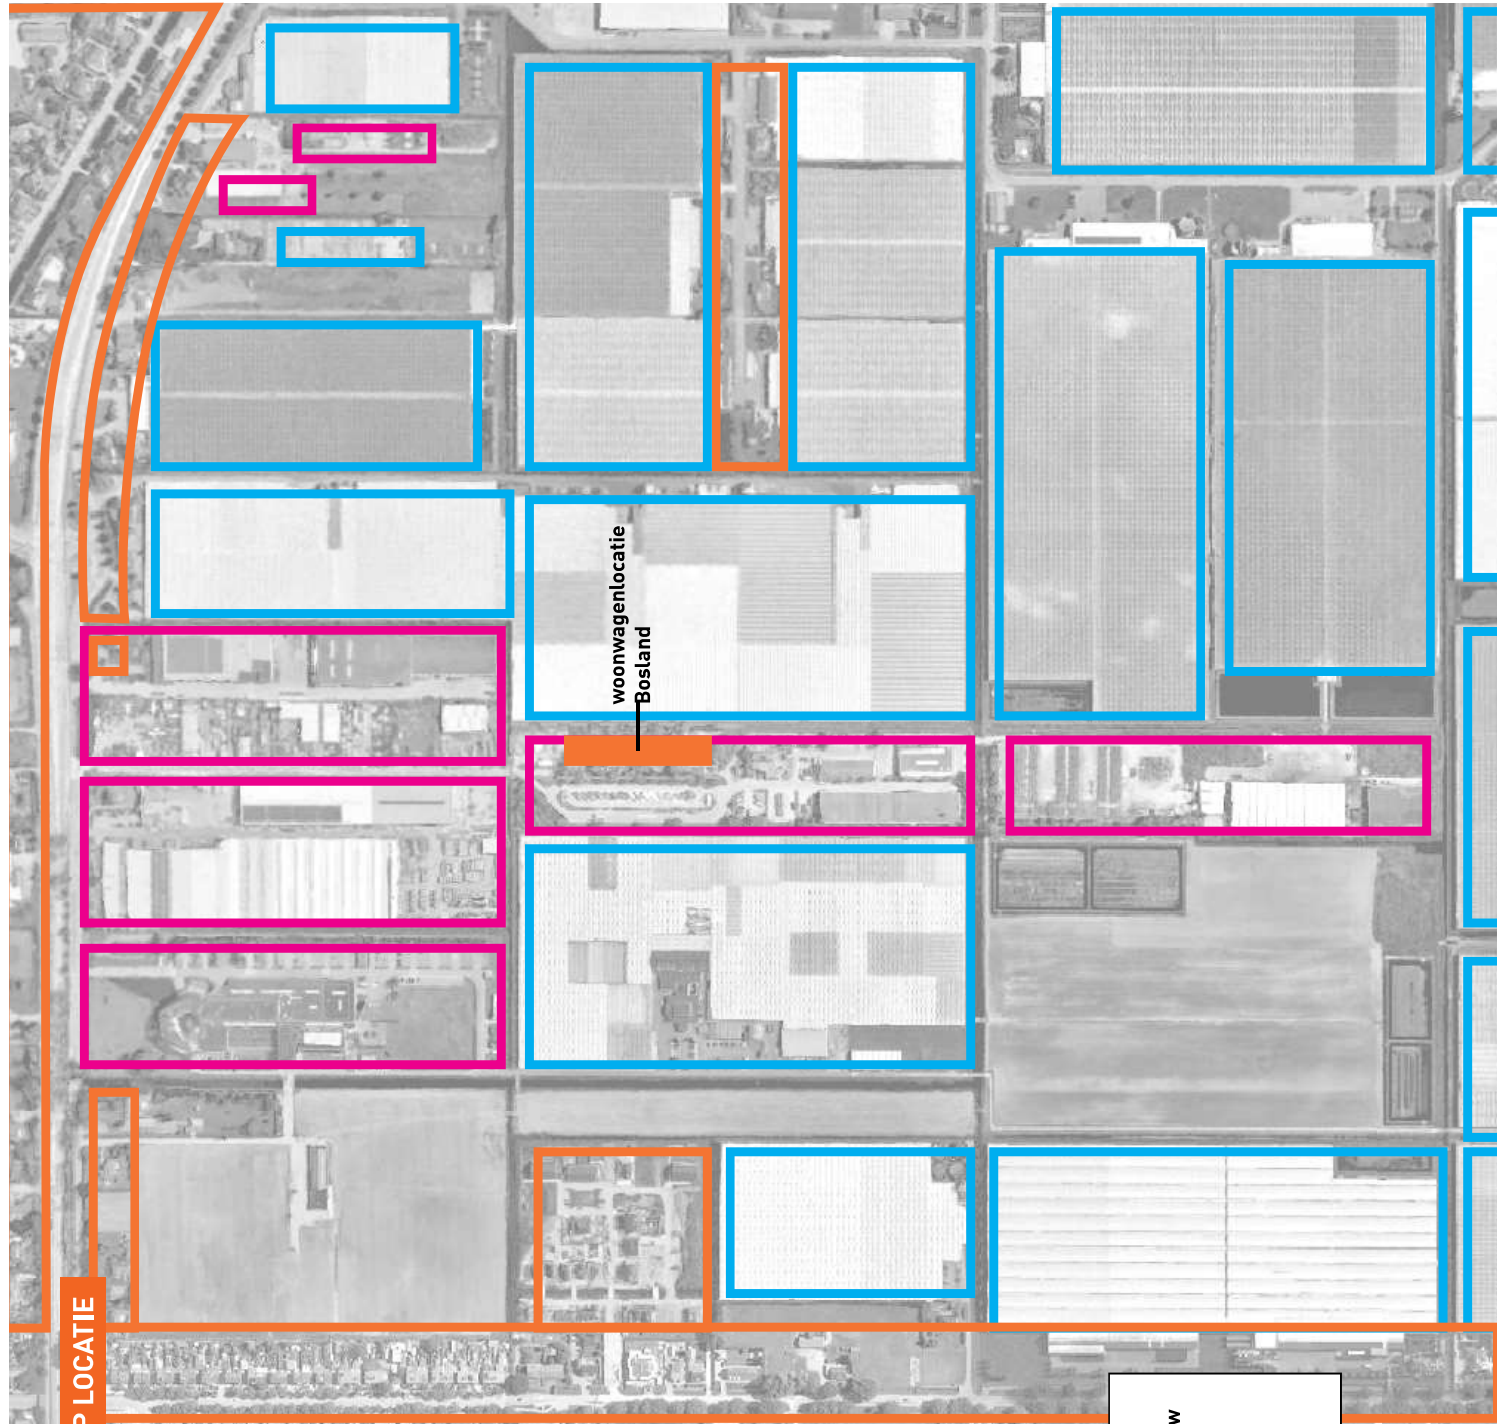


Bedrijfsmatig i.r.t. kassenbouw

Kassenbouw

Wonen

HOOFDFUNCTIES OP LOCATIE - AUTONOME TRANSFORMATIE EERSTE ZONE NAAR BEDRIJFSMATIG


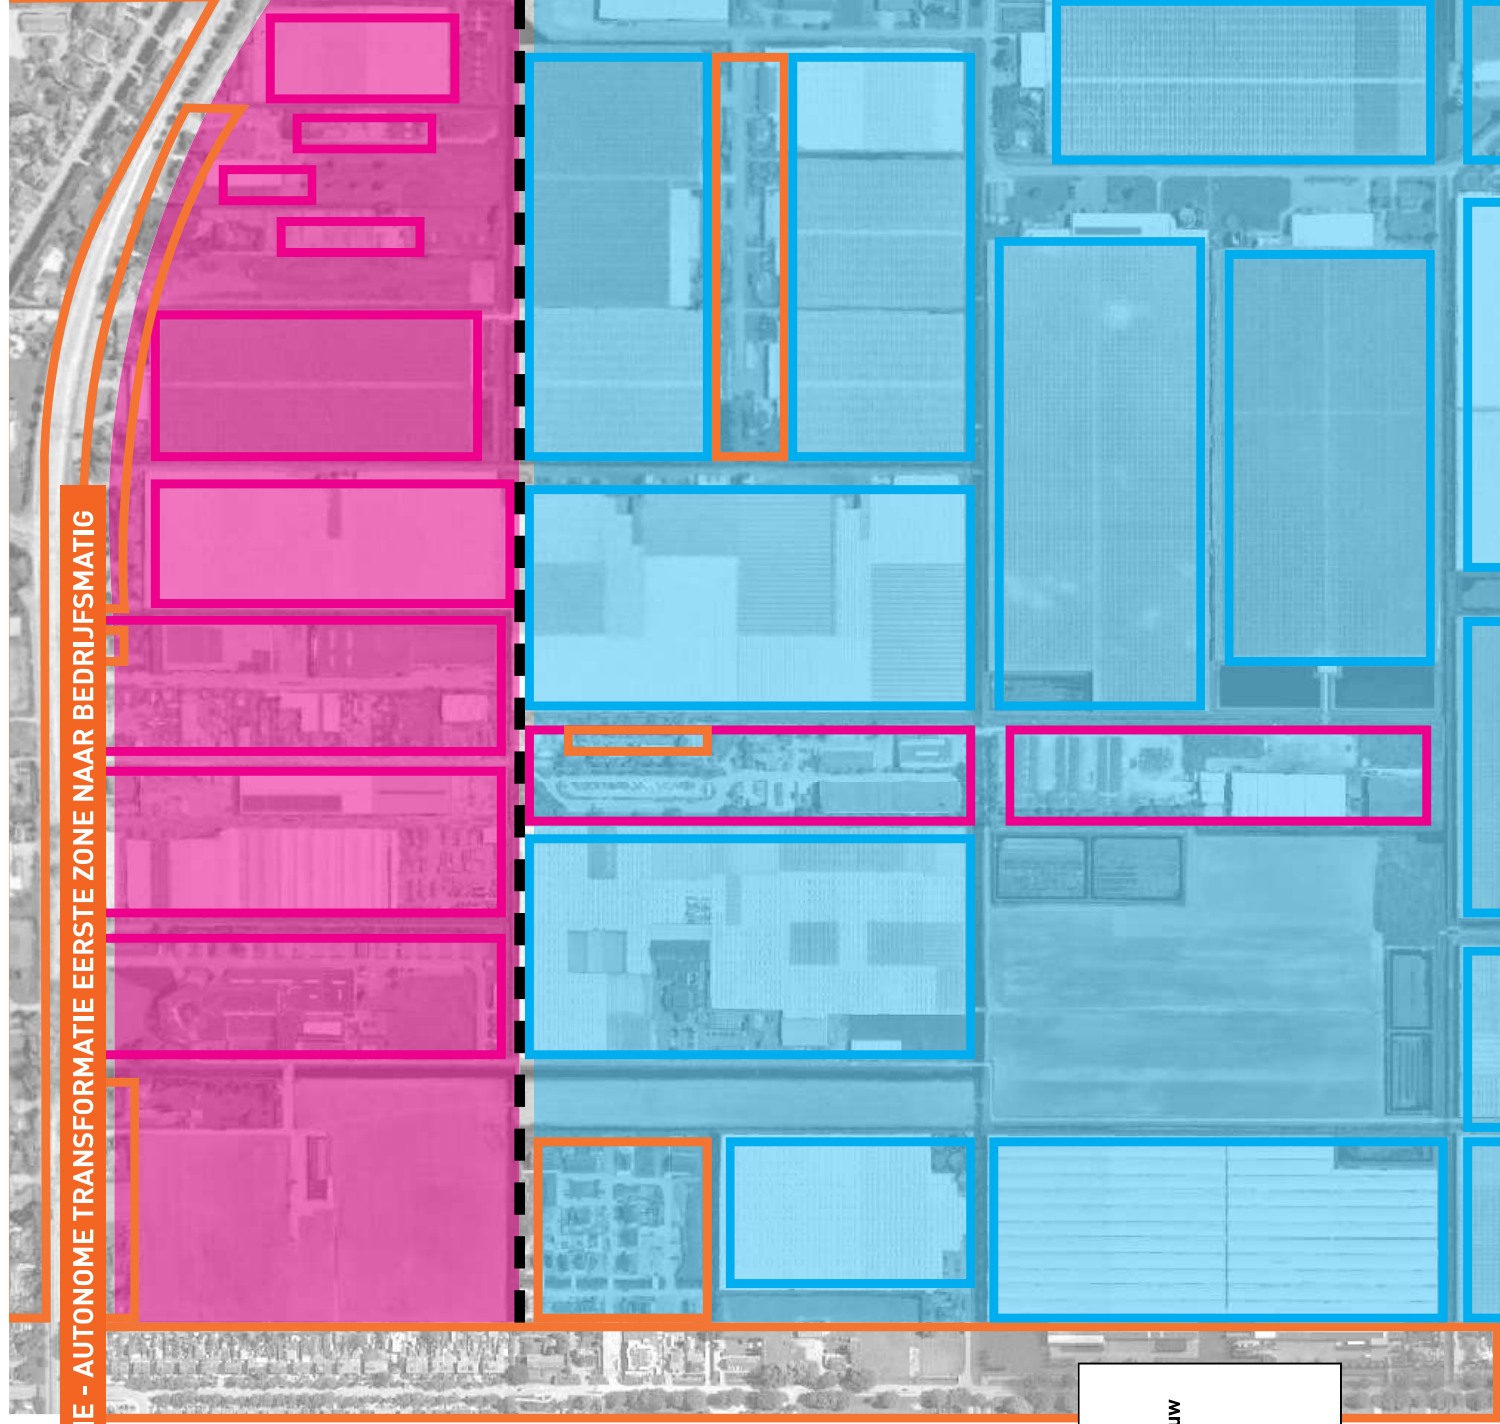


--- Demarcatie overgang

Bedrijfsmatig i.r.t. kassenbouw

Kassenbouw

Wonen

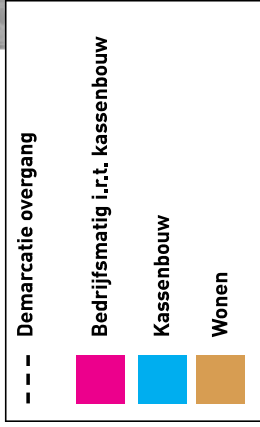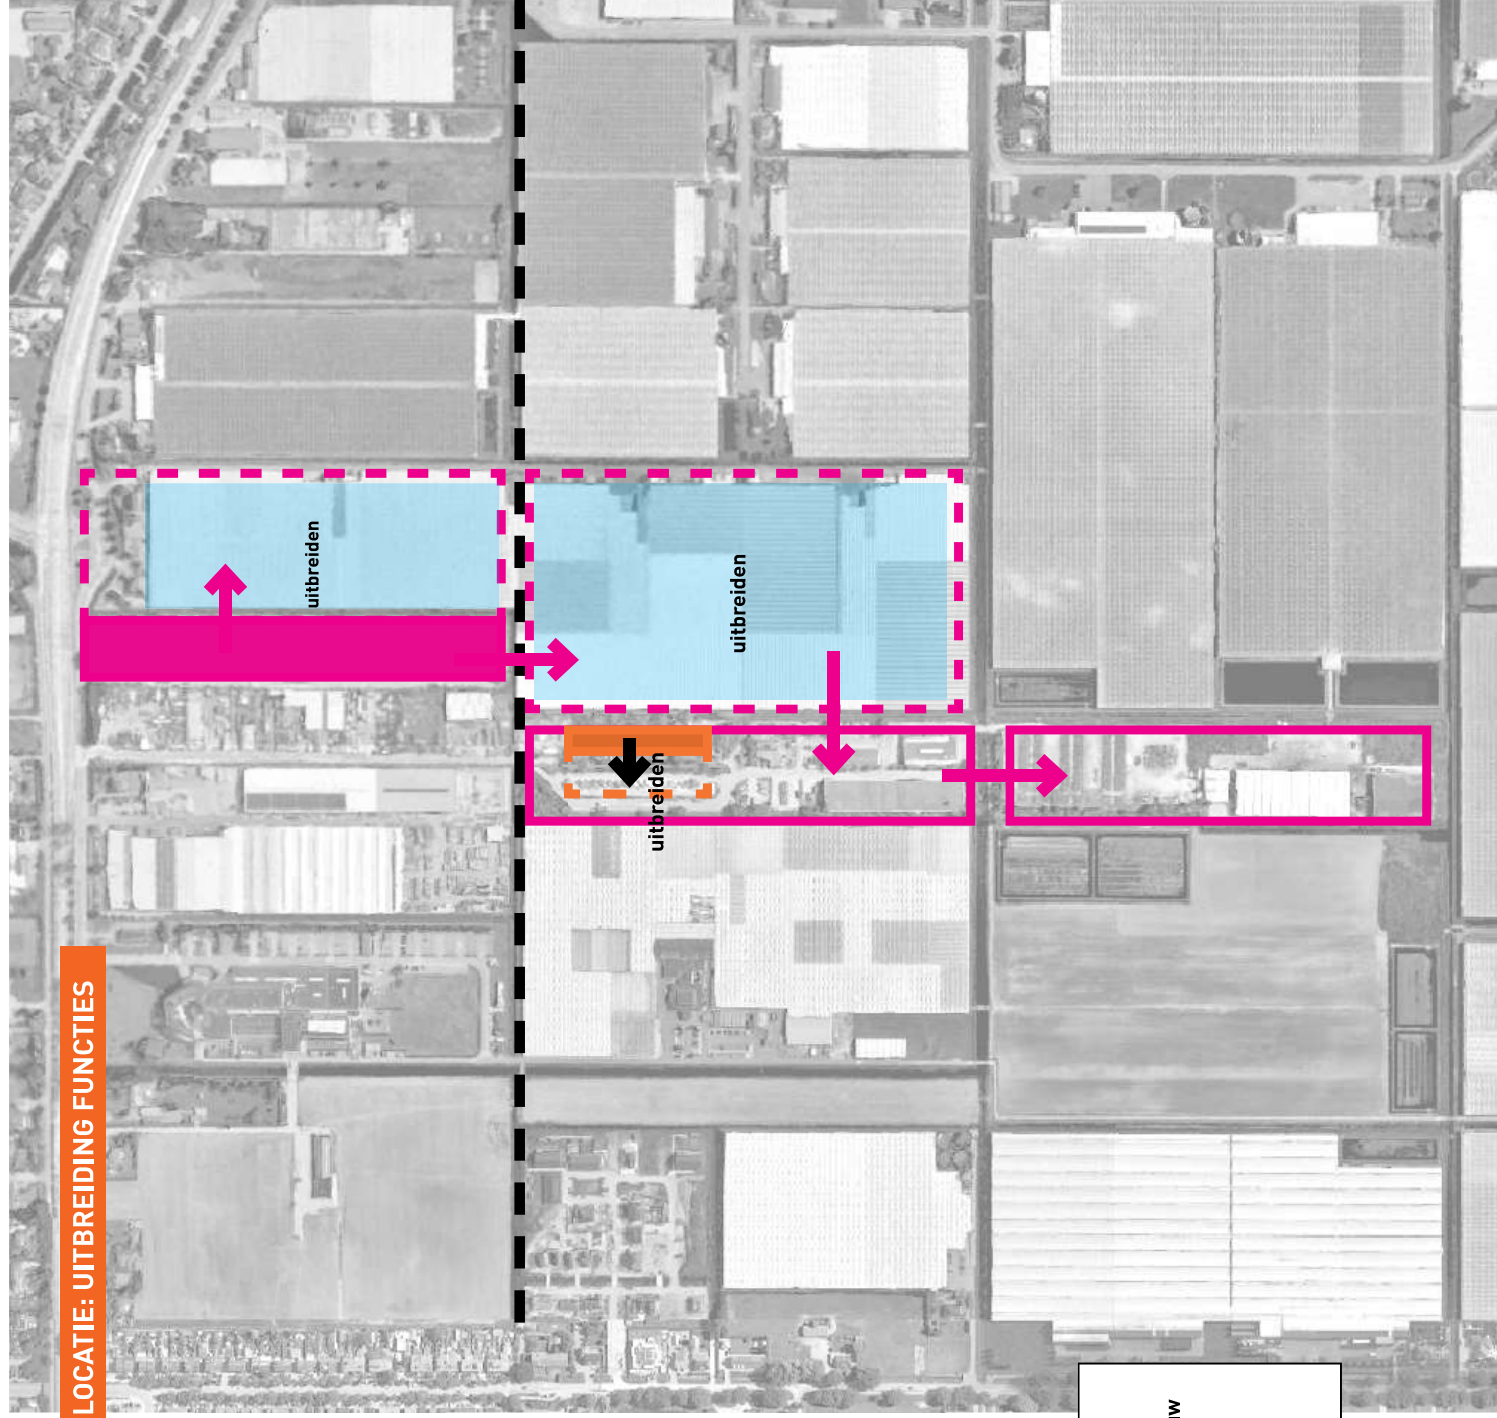






--- Demarcatie overgang

Bedrijfsmatig i.r.t. kassenbouw


Kassenbouw

Wonen



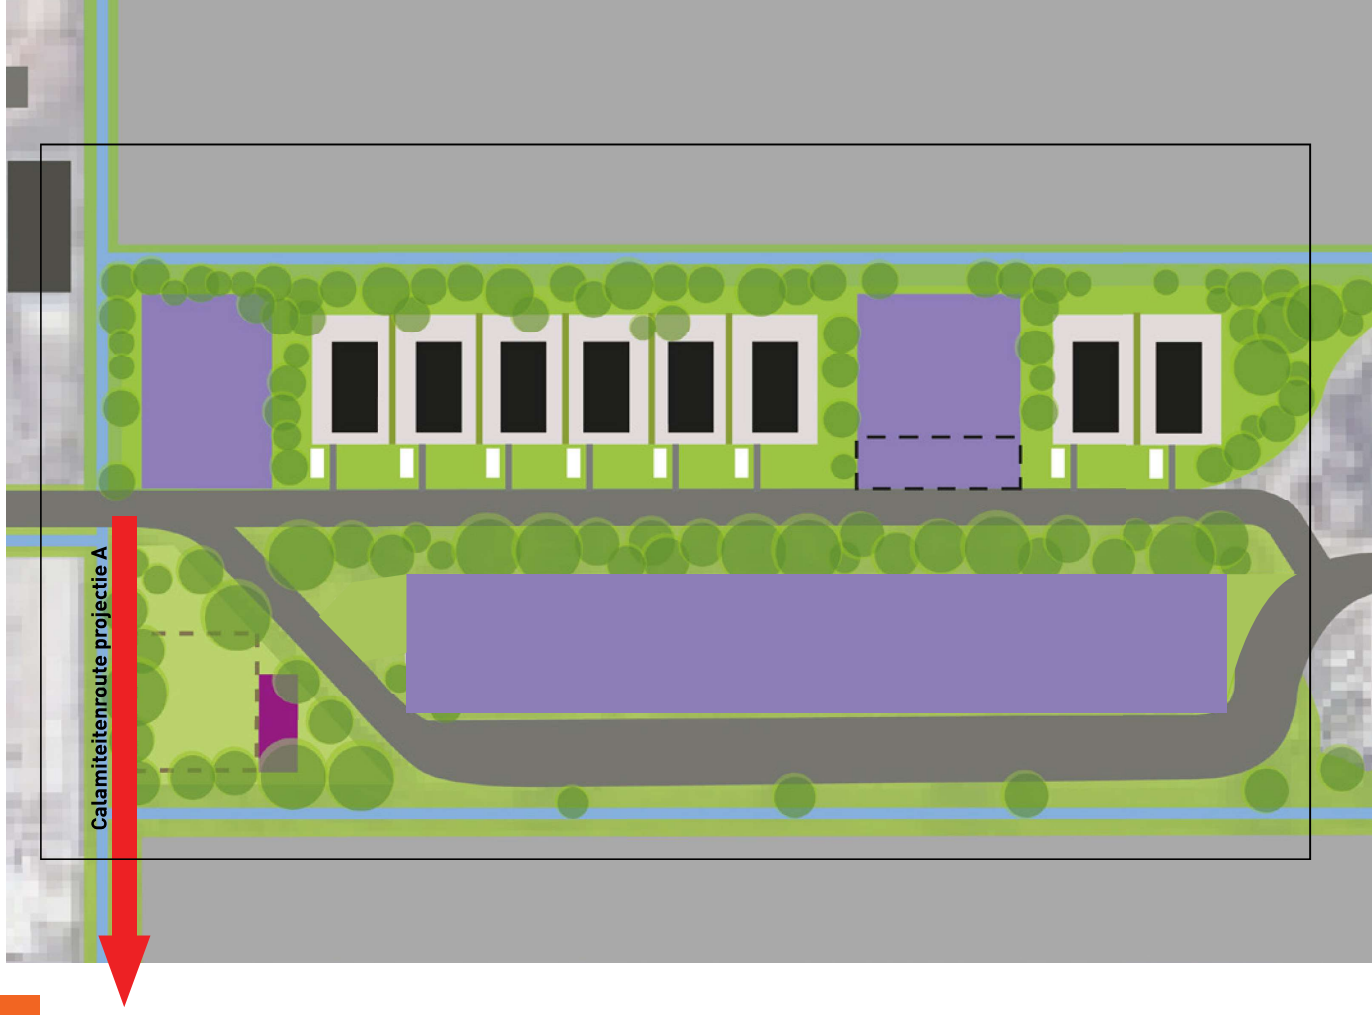

OPTIE TOT HUISVESTING

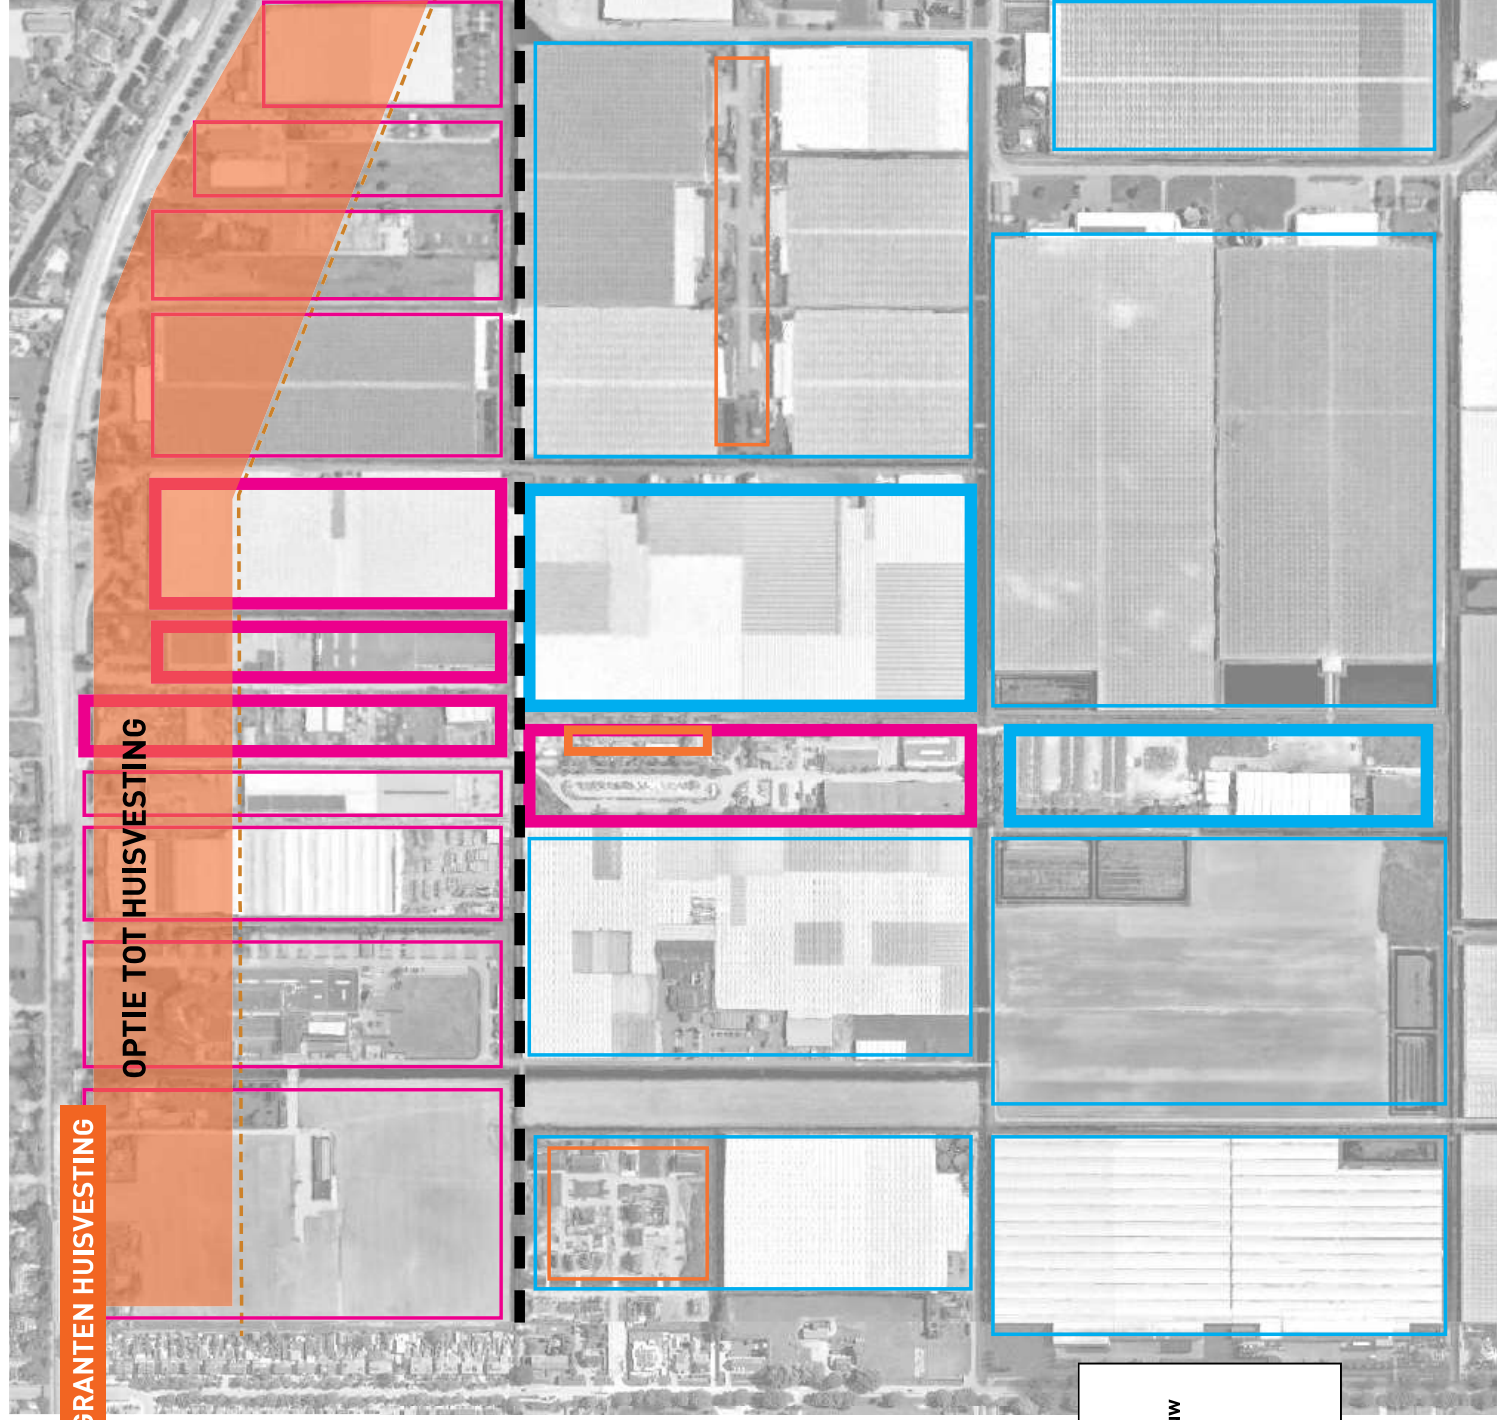

--- Demarcatie overgang

Bedrijfsmatig i.r.t. kassenbouw

Kassenbouw

Wonen






Infrastructuur

A


B

Infrastructuur

Calamiteitenroute projectie

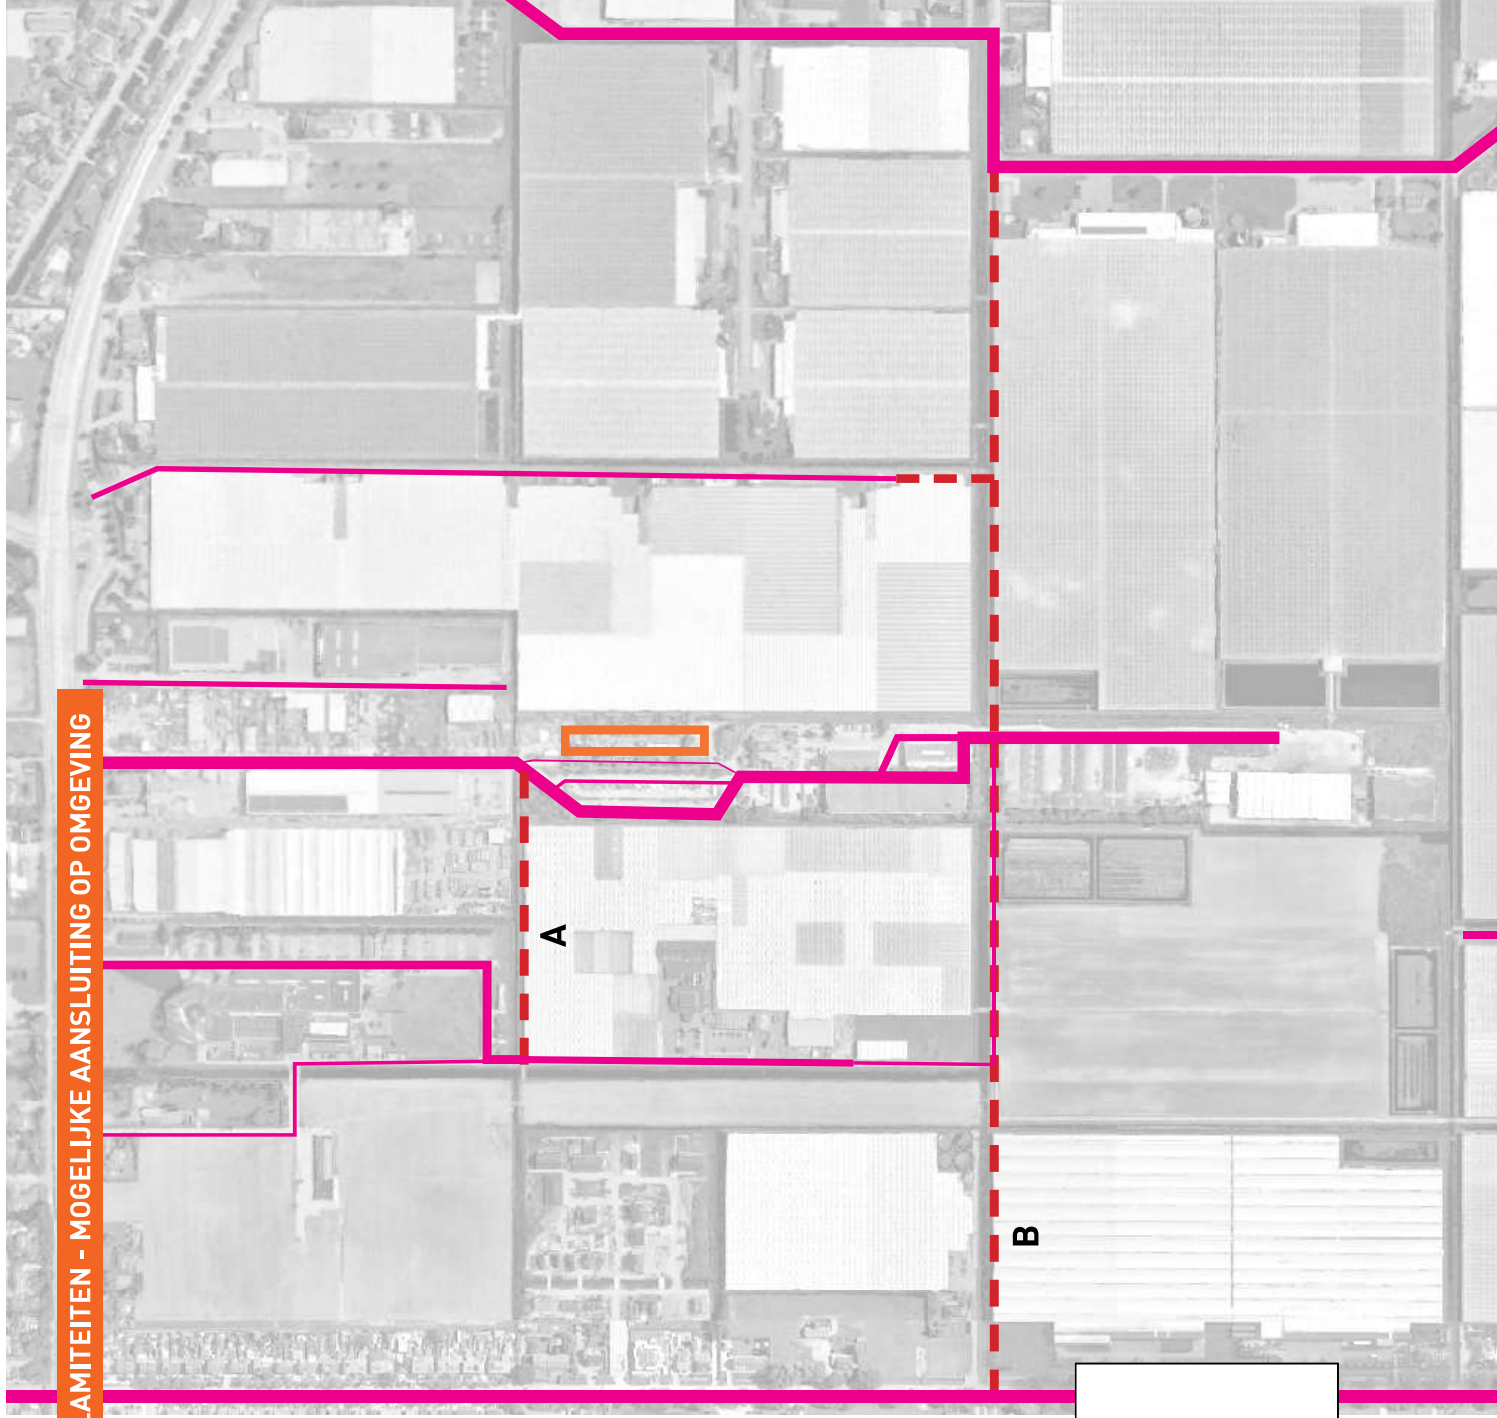



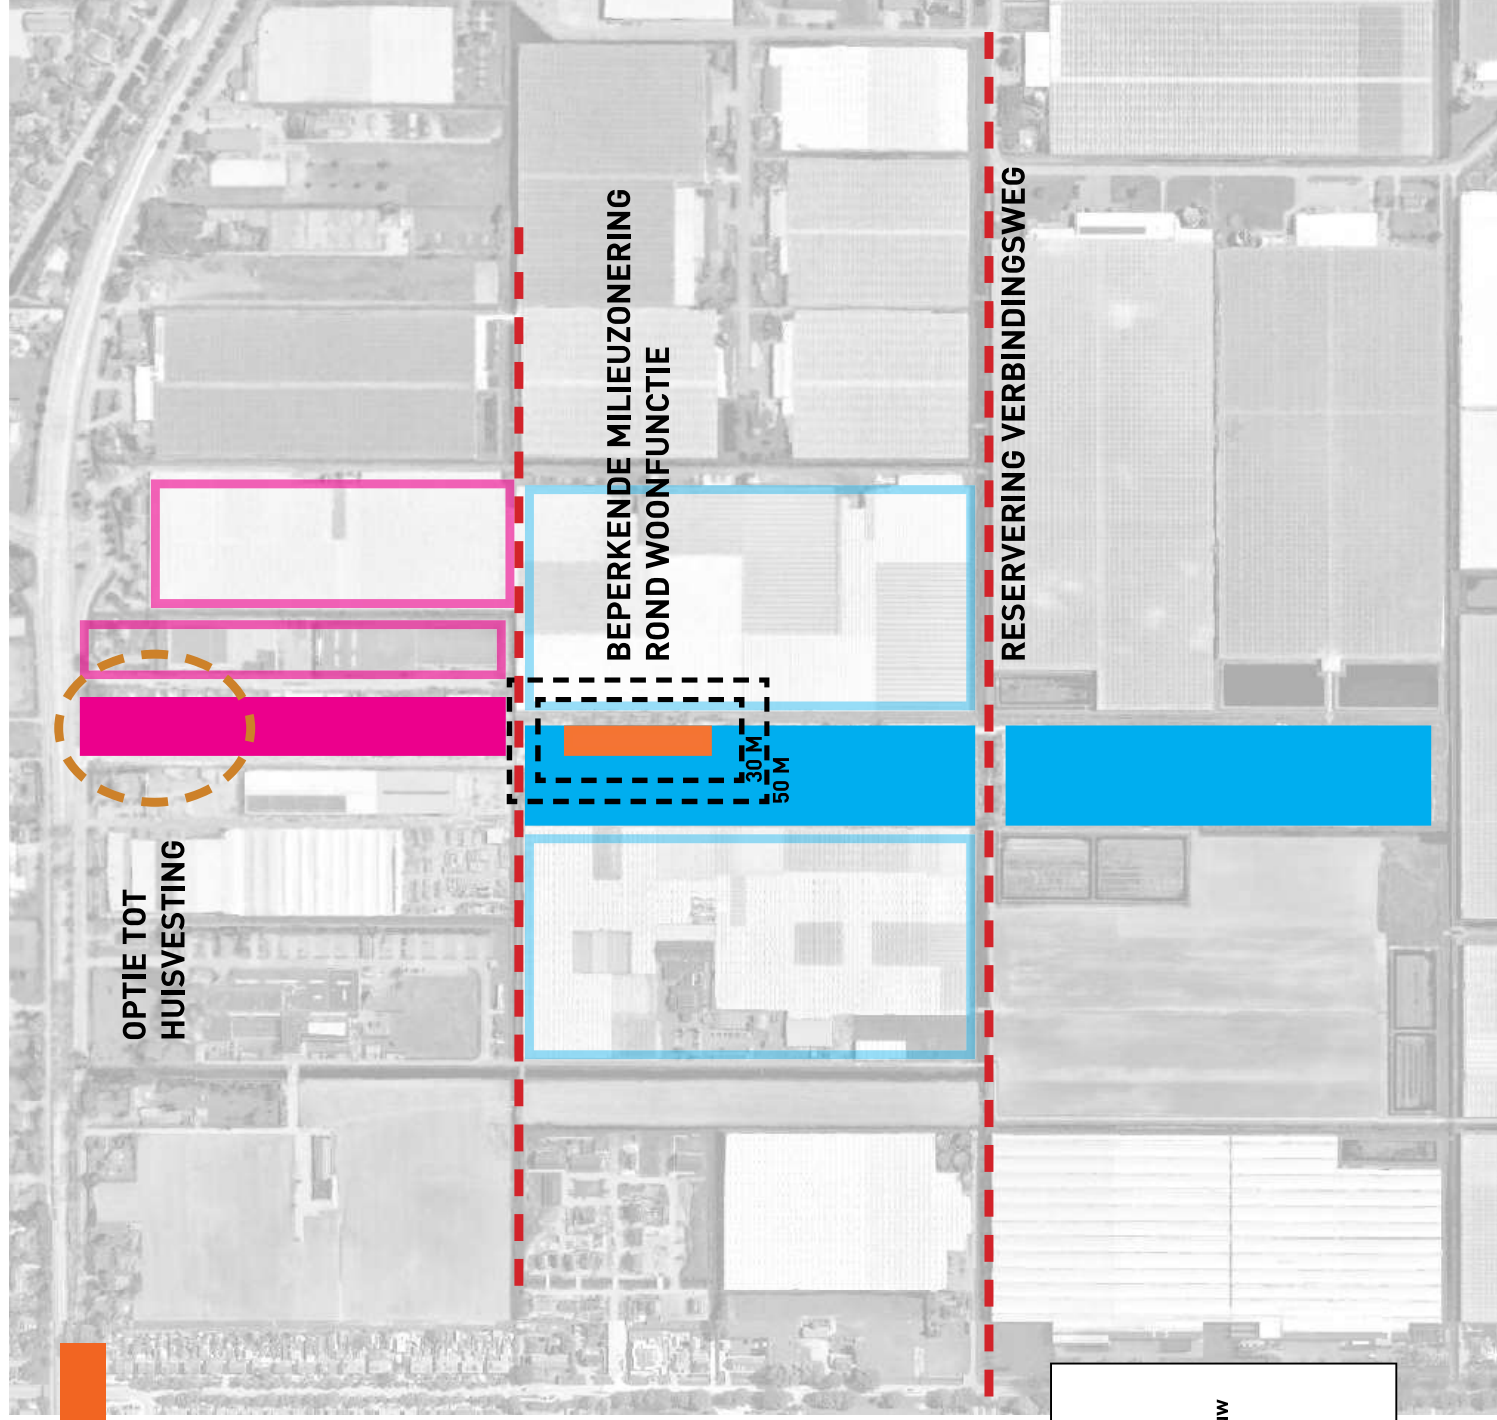

--- Demarcatie milieuocontour afgestemd op wonen ntb

Wonen

Bedrijfsmatig i.r.t. kassenbouw

Kassenbouw

Calamiteitenroute projectie

