
 
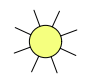


-  Plantvak
-  Gras
-  Water
-  Houtsnippers

-  Bestaande boom
-  Houten bank
-  Lichtmast
-  Prullenbak

Werkzaamheden toestellen

Toestellen 1 t/m 9 opnemen en afvoeren
Speelaanleidingen 10 en 11 behouden

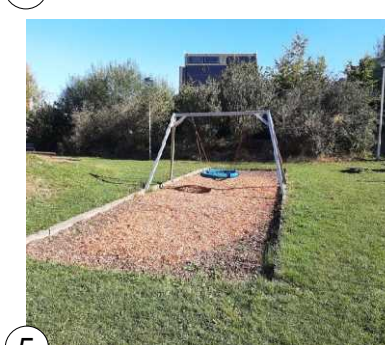

20250619 - Burgemeester Baanpad - R01.vwx

Ijslander B.V.
Oude Dijk 10
Oldebroek
(0525)633420



Project :

Burgemeester Baanpad

Date : 30-07-2025

Tekenaar : ACW

Soort tekening :

Huidige situatie

Project ID : 20250619

Opdrachtgever : Gemeente Lansingerland



Projectstatus :

VO ☒
DO ☐

Scale : 1:500

Format : A3

Project adres : Burgemeester Baanpad, Bleiswijk

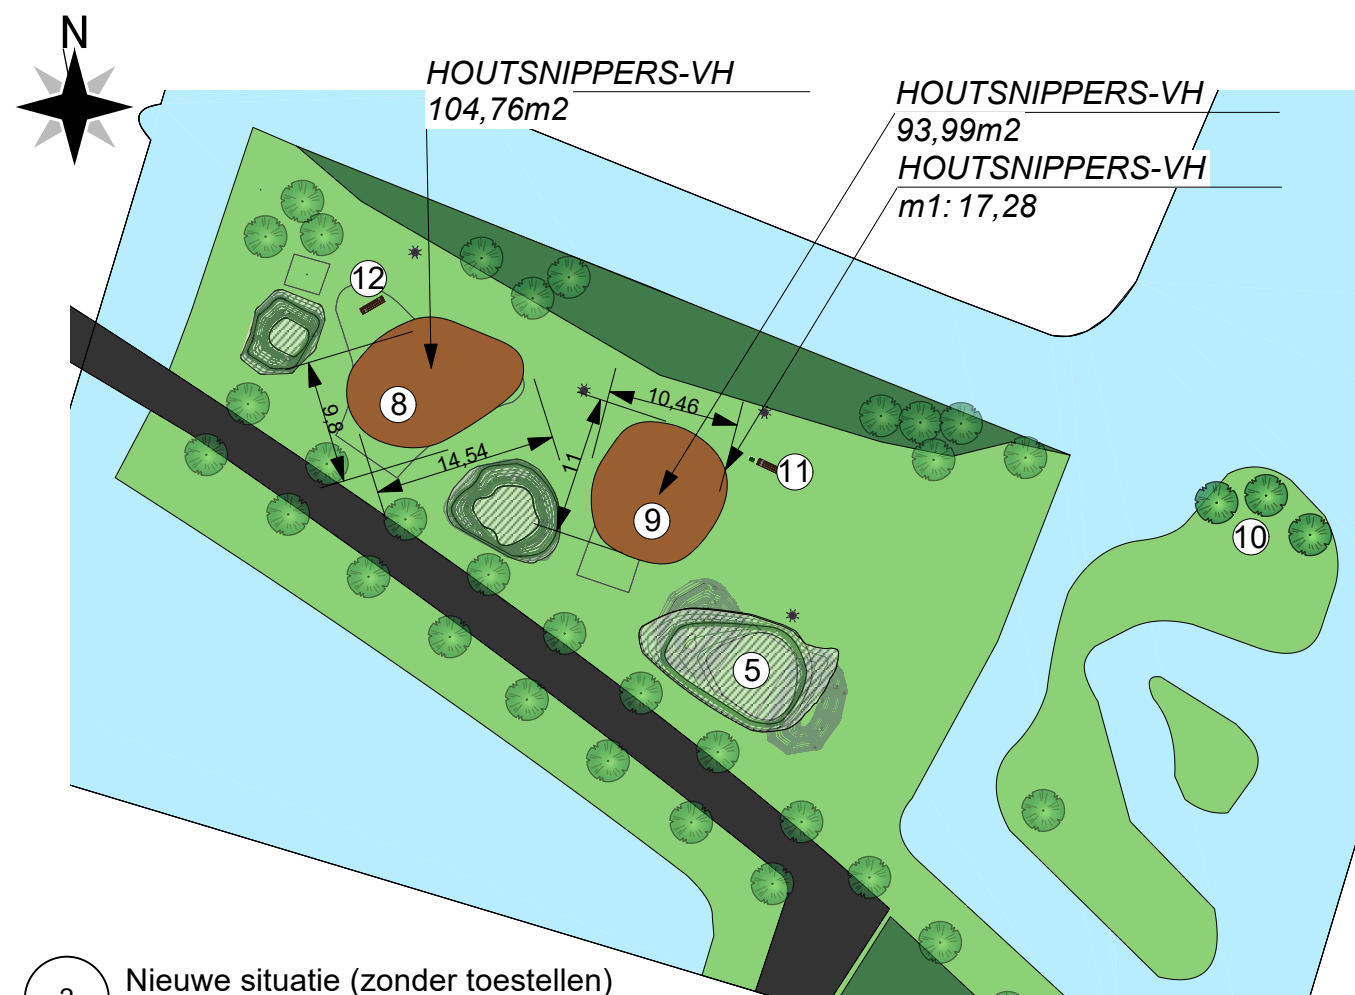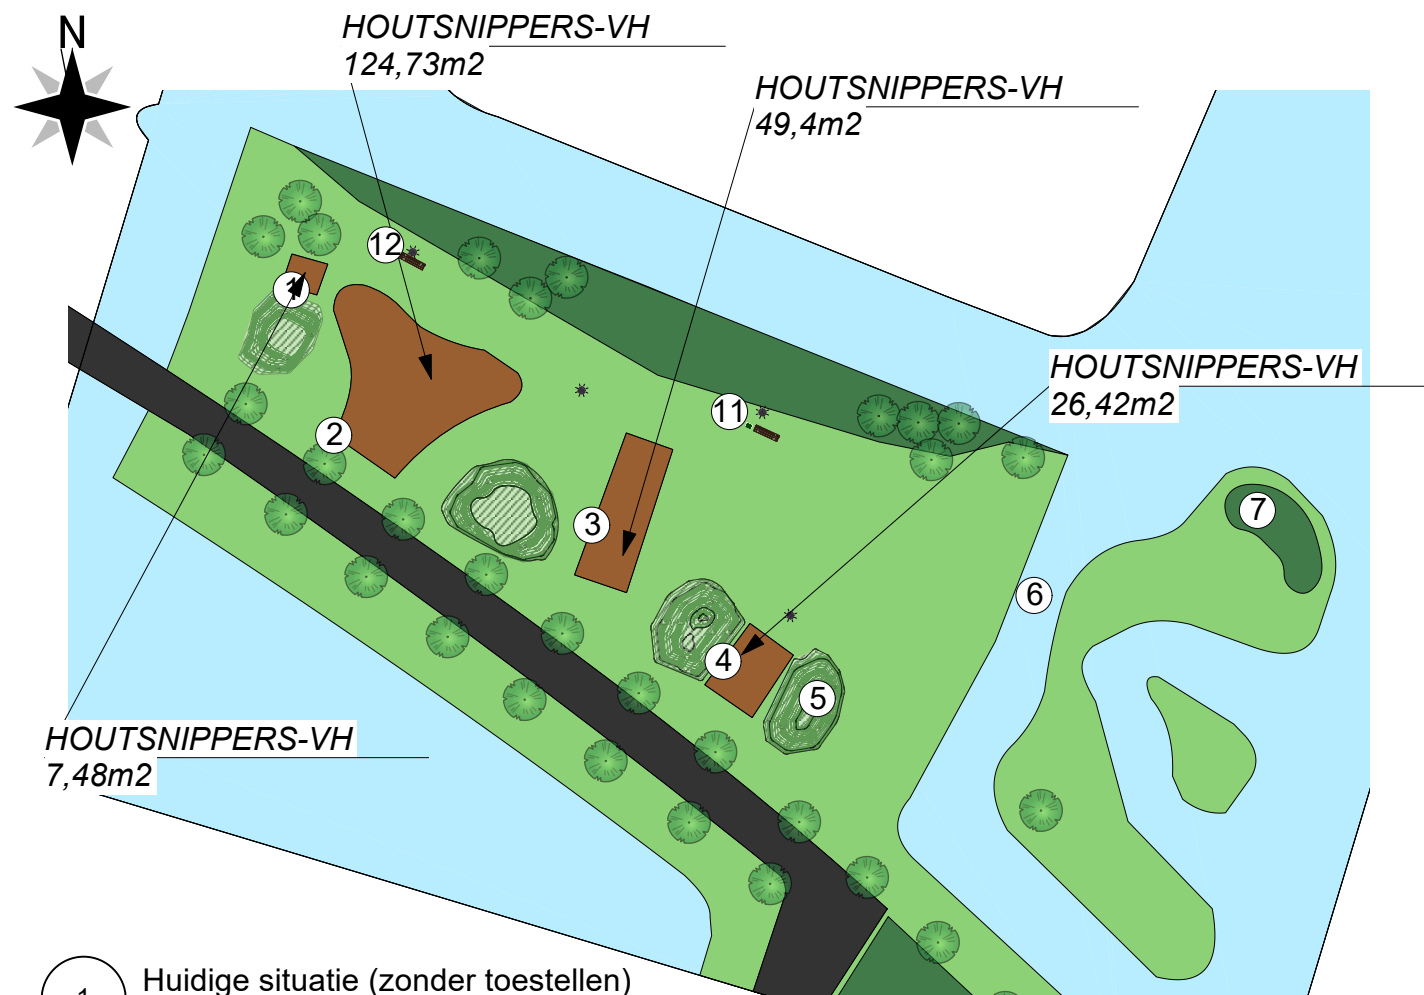

- Plantvak
- Gras
- Water
- Houtsnippers
- Bestaande boom
- Houten bank
- Lichtmast
- Prullenbak

- Werkzaamheden ondergronden
- 1 Opnemen houtsnippers
 - 2 Opnemen houtsnippers
Opnemen en afvoeren opsluitbanden
 - 3 Opnemen houtsnippers
Opnemen en afvoeren opsluitband
 - 4 Opnemen houtsnippers en opsluitbanden
 - 5 Bestaande taluds samenvoegen en verlagen tot hoogte 0,54 m (146 m3 grond verplaatsen)
 - 6 Watergang uitdiepen (20 cm aanhouden)
 - 7 Opnemen en afvoeren Bamboebos

- 8 Herplaatsen houtsnippers en (flexibele) opsluitband (37,74m)
- 9 Herplaatsen houtsnippers en (flexibele) opsluitband (34,55m)
- 10 Plaatsen Knotwilgen (3x)
- 11 Herplaatsen bank + prullenbak
- 12 Herplaatsen bank



20250619 - Burgemeester Baanpad - R01.vwx

Ijslander B.V.
Oude Dijk 10
Oldebroek
(0525)633420





Project : Burgemeester Baanpad		Projectstatus : VO ☒ DO ☐
Date : 30-07-2025	Project ID : 20250619	Scale : 1:600
Tekenaar : ACW	Opdrachtgever : Gemeente Lansingerland	Format : A3
Soort tekening : Werkzaamheden ondergrond		

Project adres : Burgermeester Baanpad, Bleiswijk

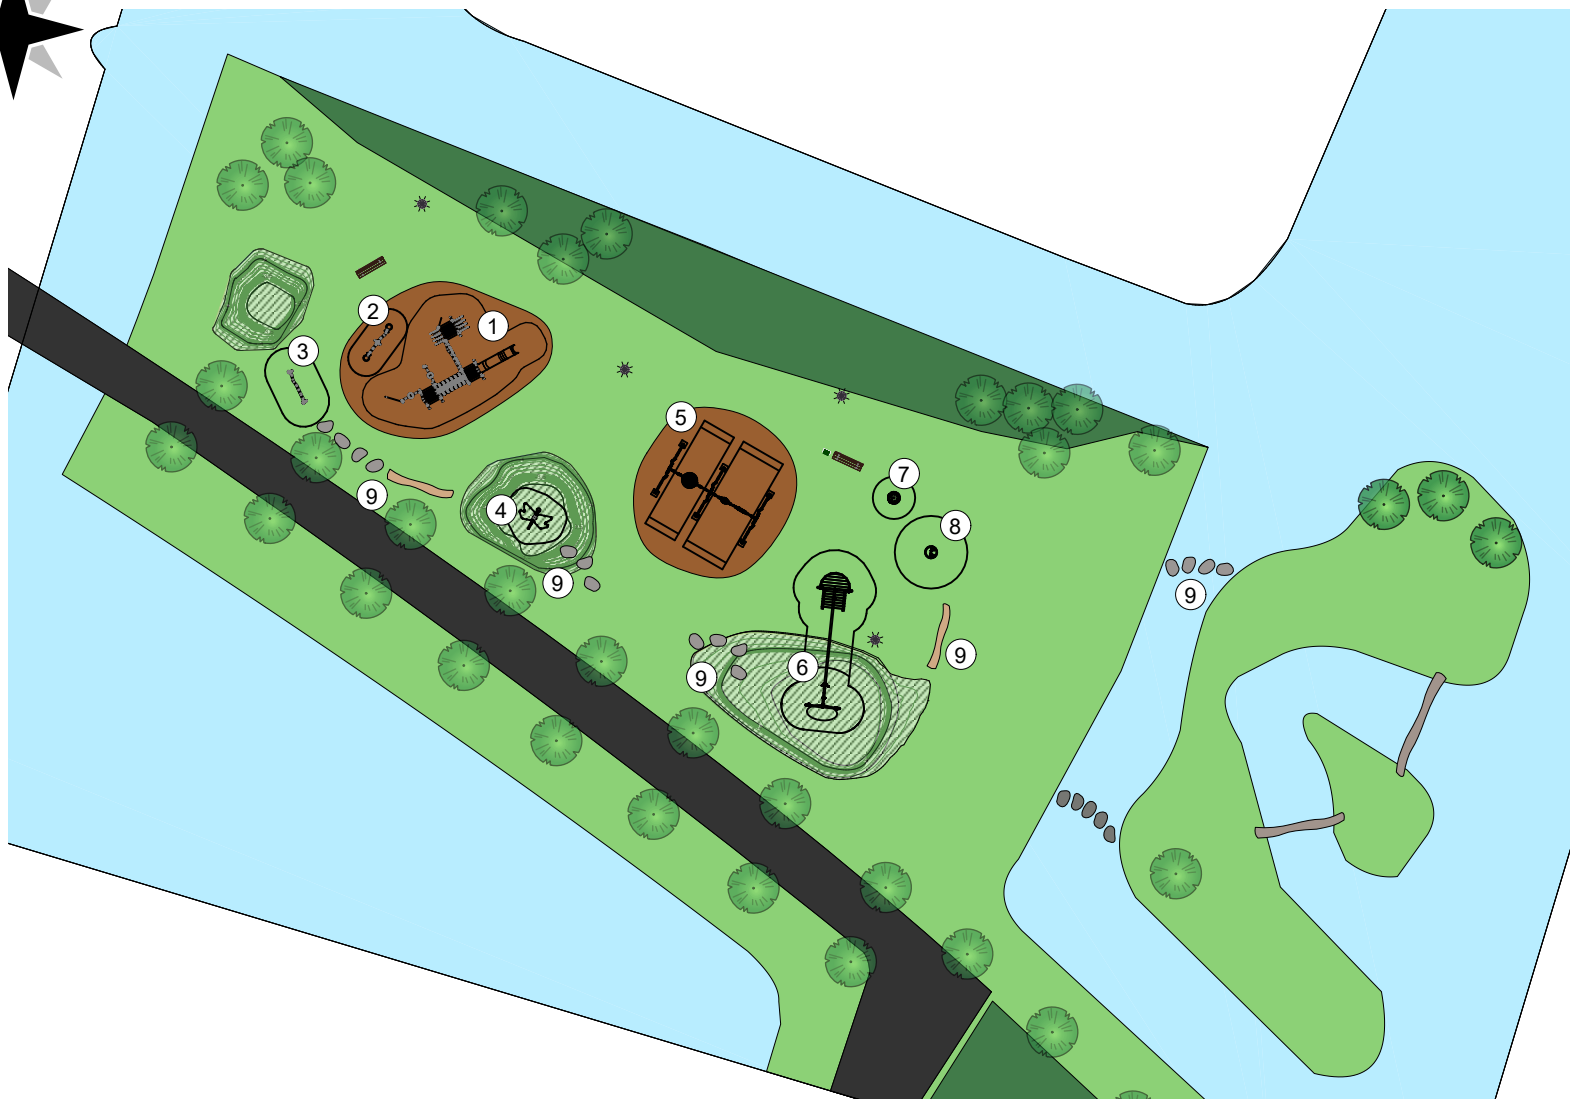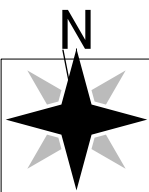

Werkzaamheden toestellen

- ① Madera combitiestel XL (1416)
Valhoogte 2,22m
Plaatsen toestel
- ② Madera Wipwap (1406)
Valhoogte 0,96m
Plaatsen toestel
- ③ Madera Evenwichtsbalk (1401)
Valhoogte 0,31m
Plaatsen toestel
- ④ Dragonfly (1337)
Valhoogte 0,9m
Plaatsen toestel op talud
- ⑤ Madera Combischommel 1x standaard, 1x dreumes aw en 1x vogelnest aw (CS-2-DA05-GA07-m)
Valhoogte 1,53m
Plaatsen toestel
- ⑥ Madera Glider L=7.50 met plateau-talud en hangelement (CG-750-PT-02-M)
Valhoogte 0,91m
Plaatsen toestel deels op talud
- ⑦ Ladybird (1336)
Valhoogte 0,53m
Plaatsen toestel
- ⑧ Ant (1340)
Valhoogte 0,28m
Plaatsen toestel
- ⑨ Plaatsen Boomstammen (2x) en zwerfkeien (15x)

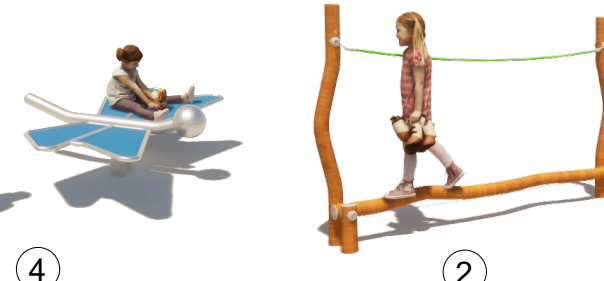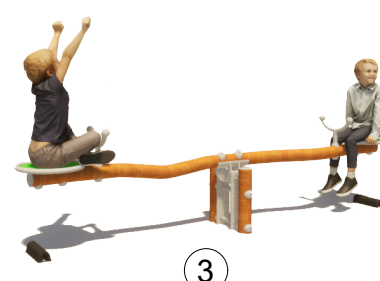

20250619 - Burgemeester Baanpad - R01.vwx

Ijslander B.V.
Oude Dijk 10
Oldebroek
(0525)633420



Project :

Burgemeester Baanpad

Date : 30-07-2025

Tekenaar : ACW

Soort tekening :
Optie 1

Project ID : 20250619

Opdrachtgever : Gemeente Lansingerland

Projectstatus :

VO ☒
DO ☐

Scale : 1:500

Format : A3

Project adres : Burgemeester Baanpad, Bleiswijk