




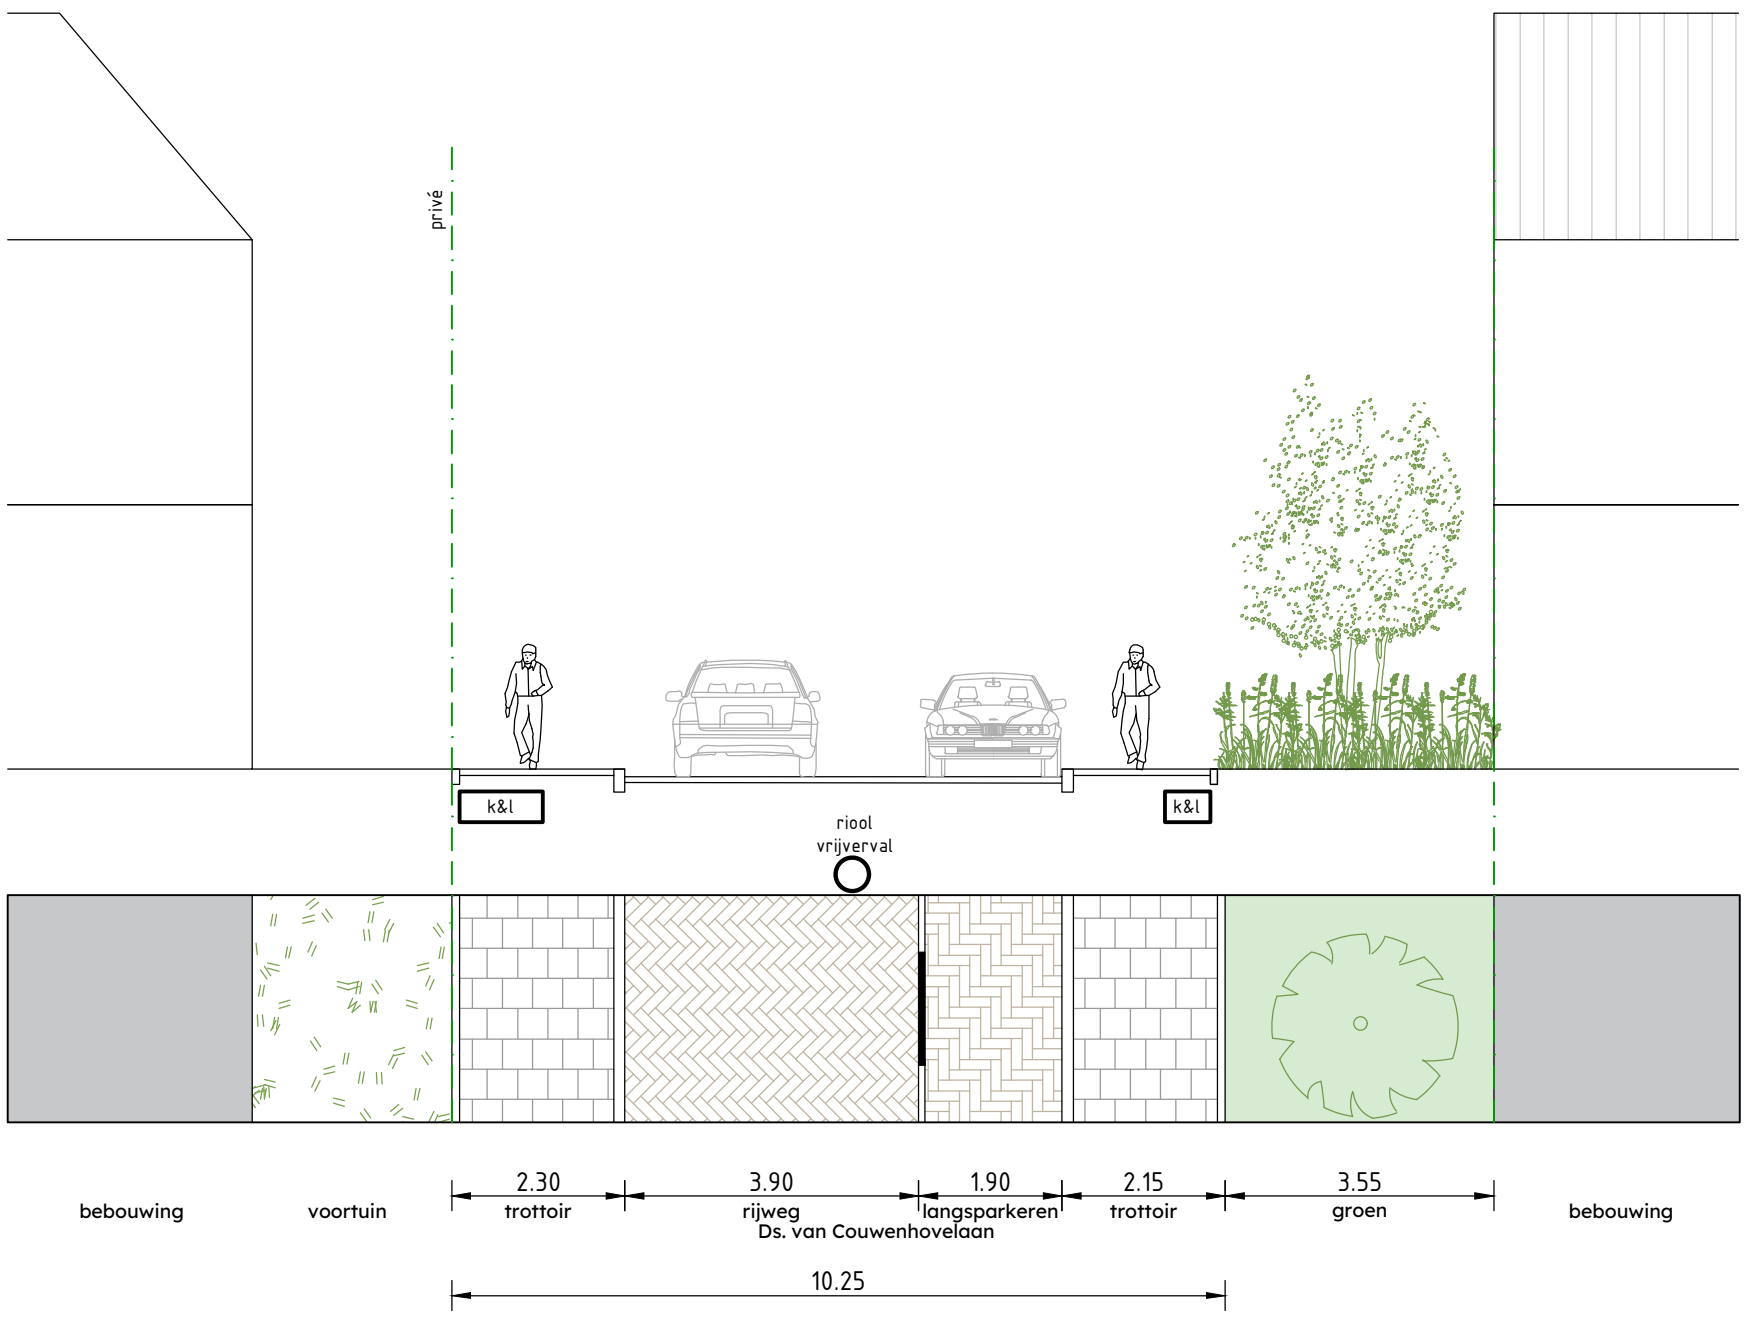

DOORSNEDE 1 | HUIDIGE SITUATIE

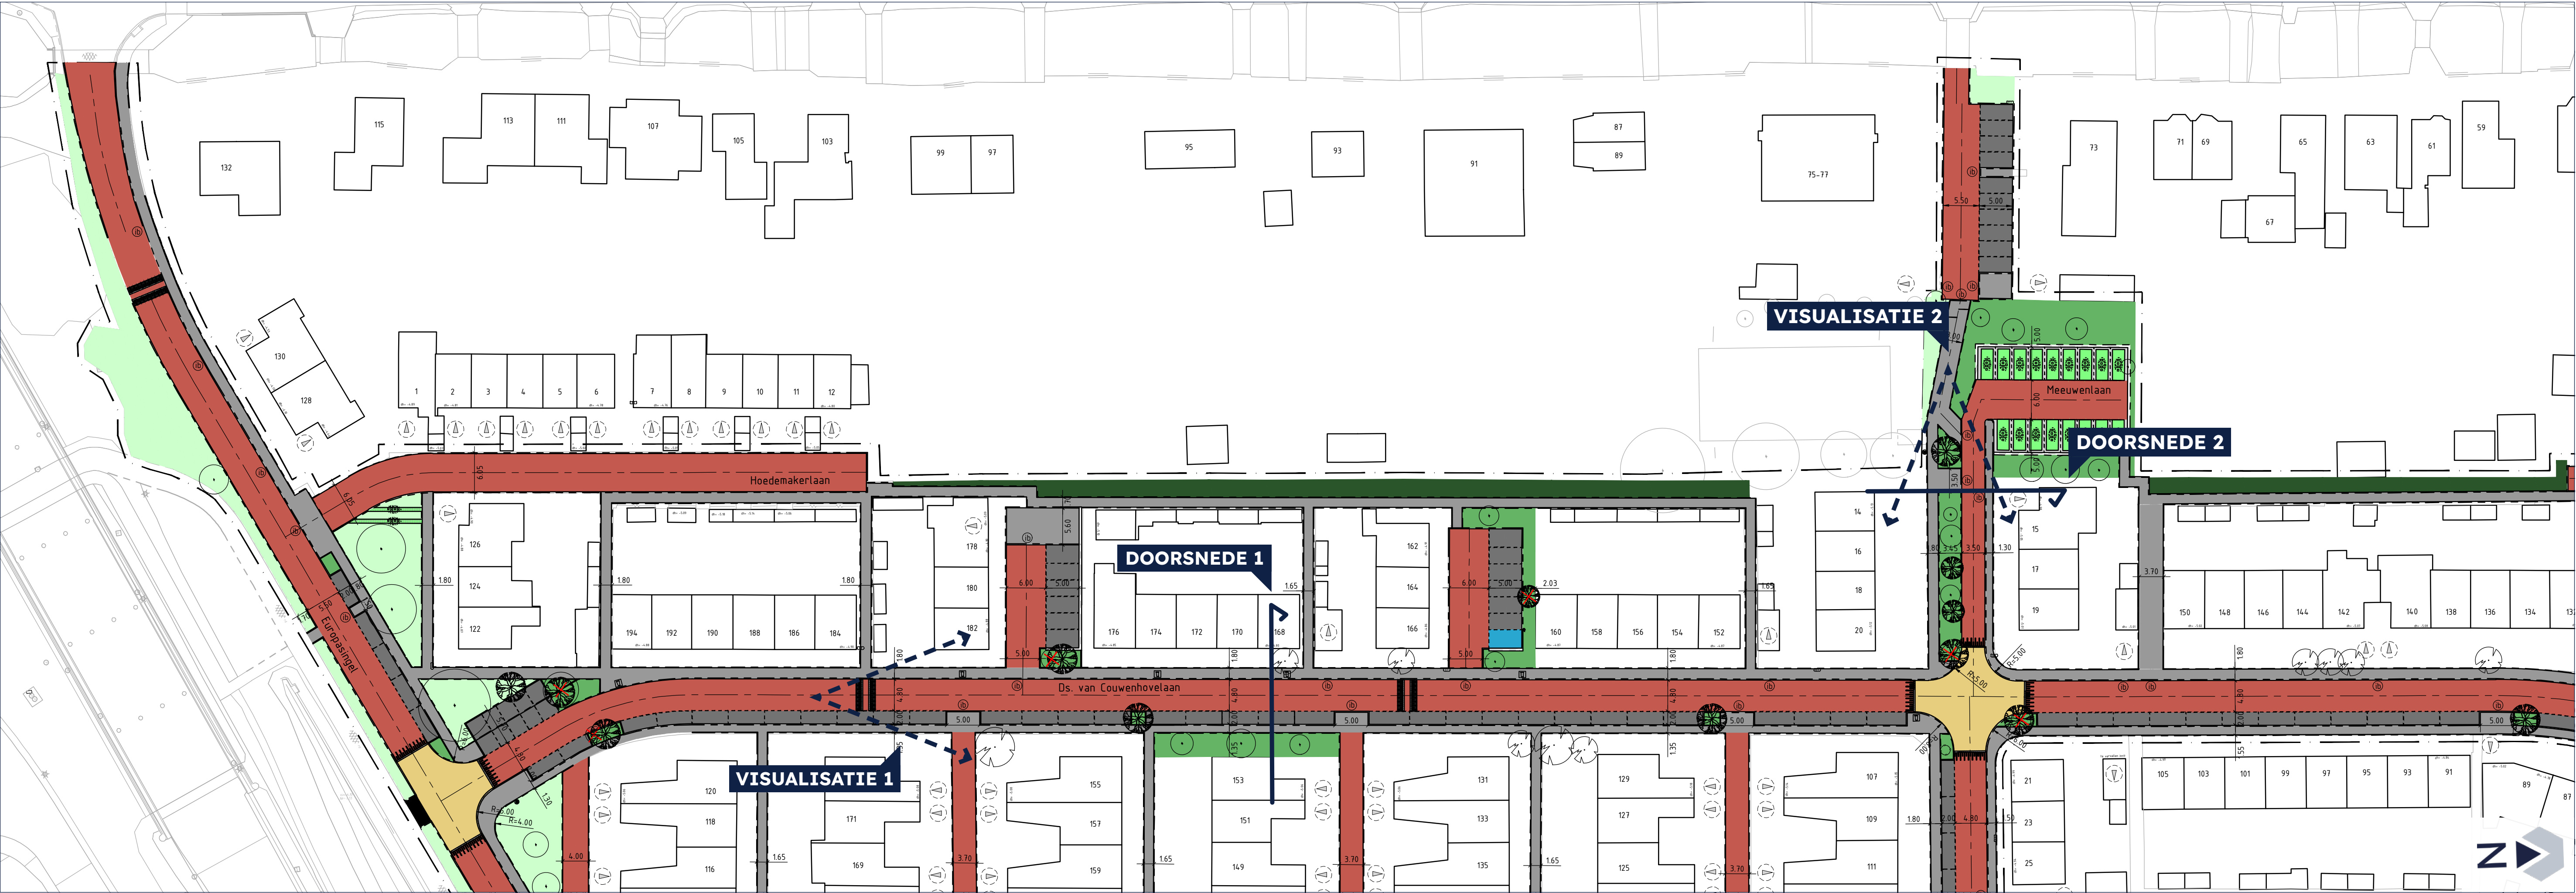


HUDIGE SITUATIE

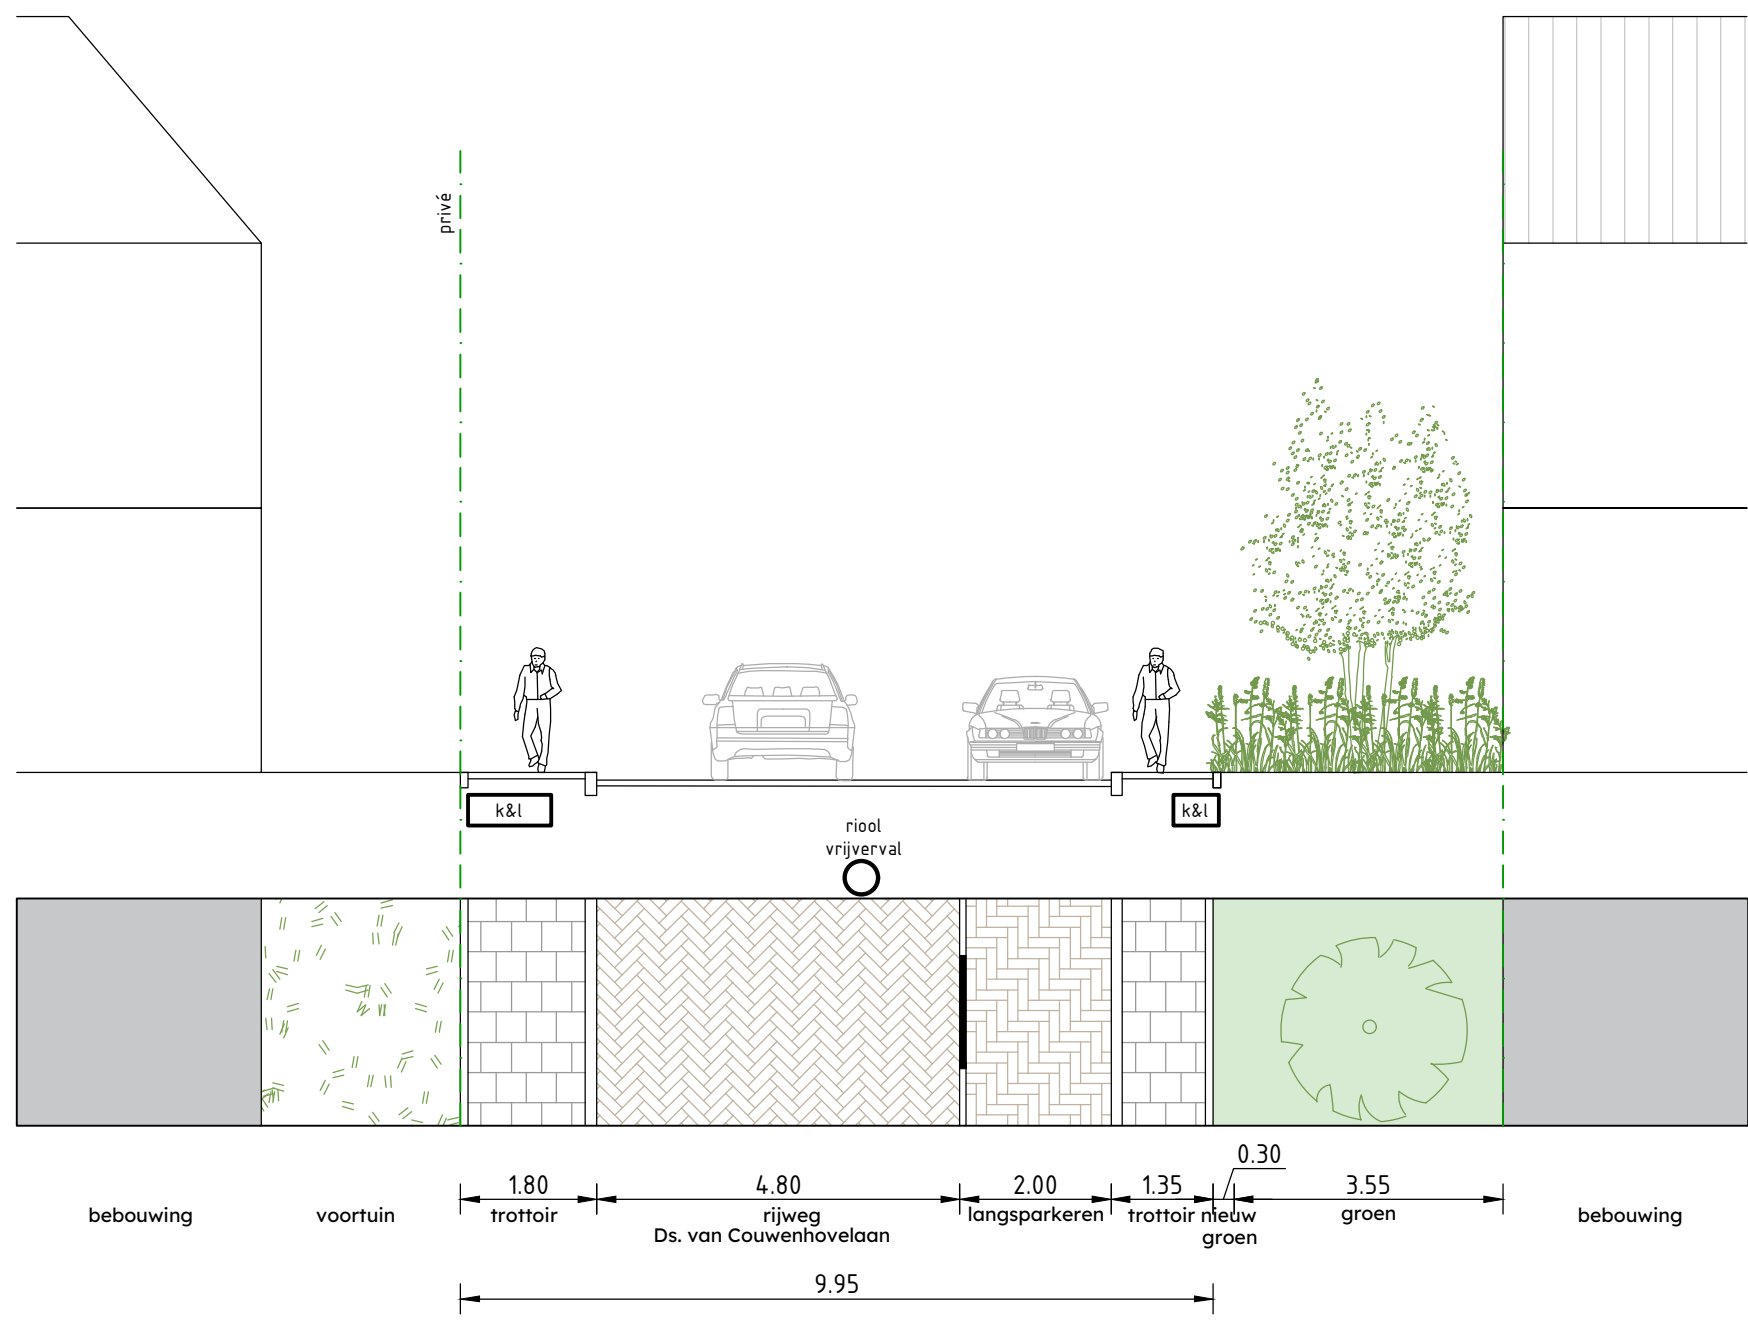

DOORSNEDE 1 | NIEUWE SITUATIE




VISUALISATIE 1 | NIEUWE SITUATIE

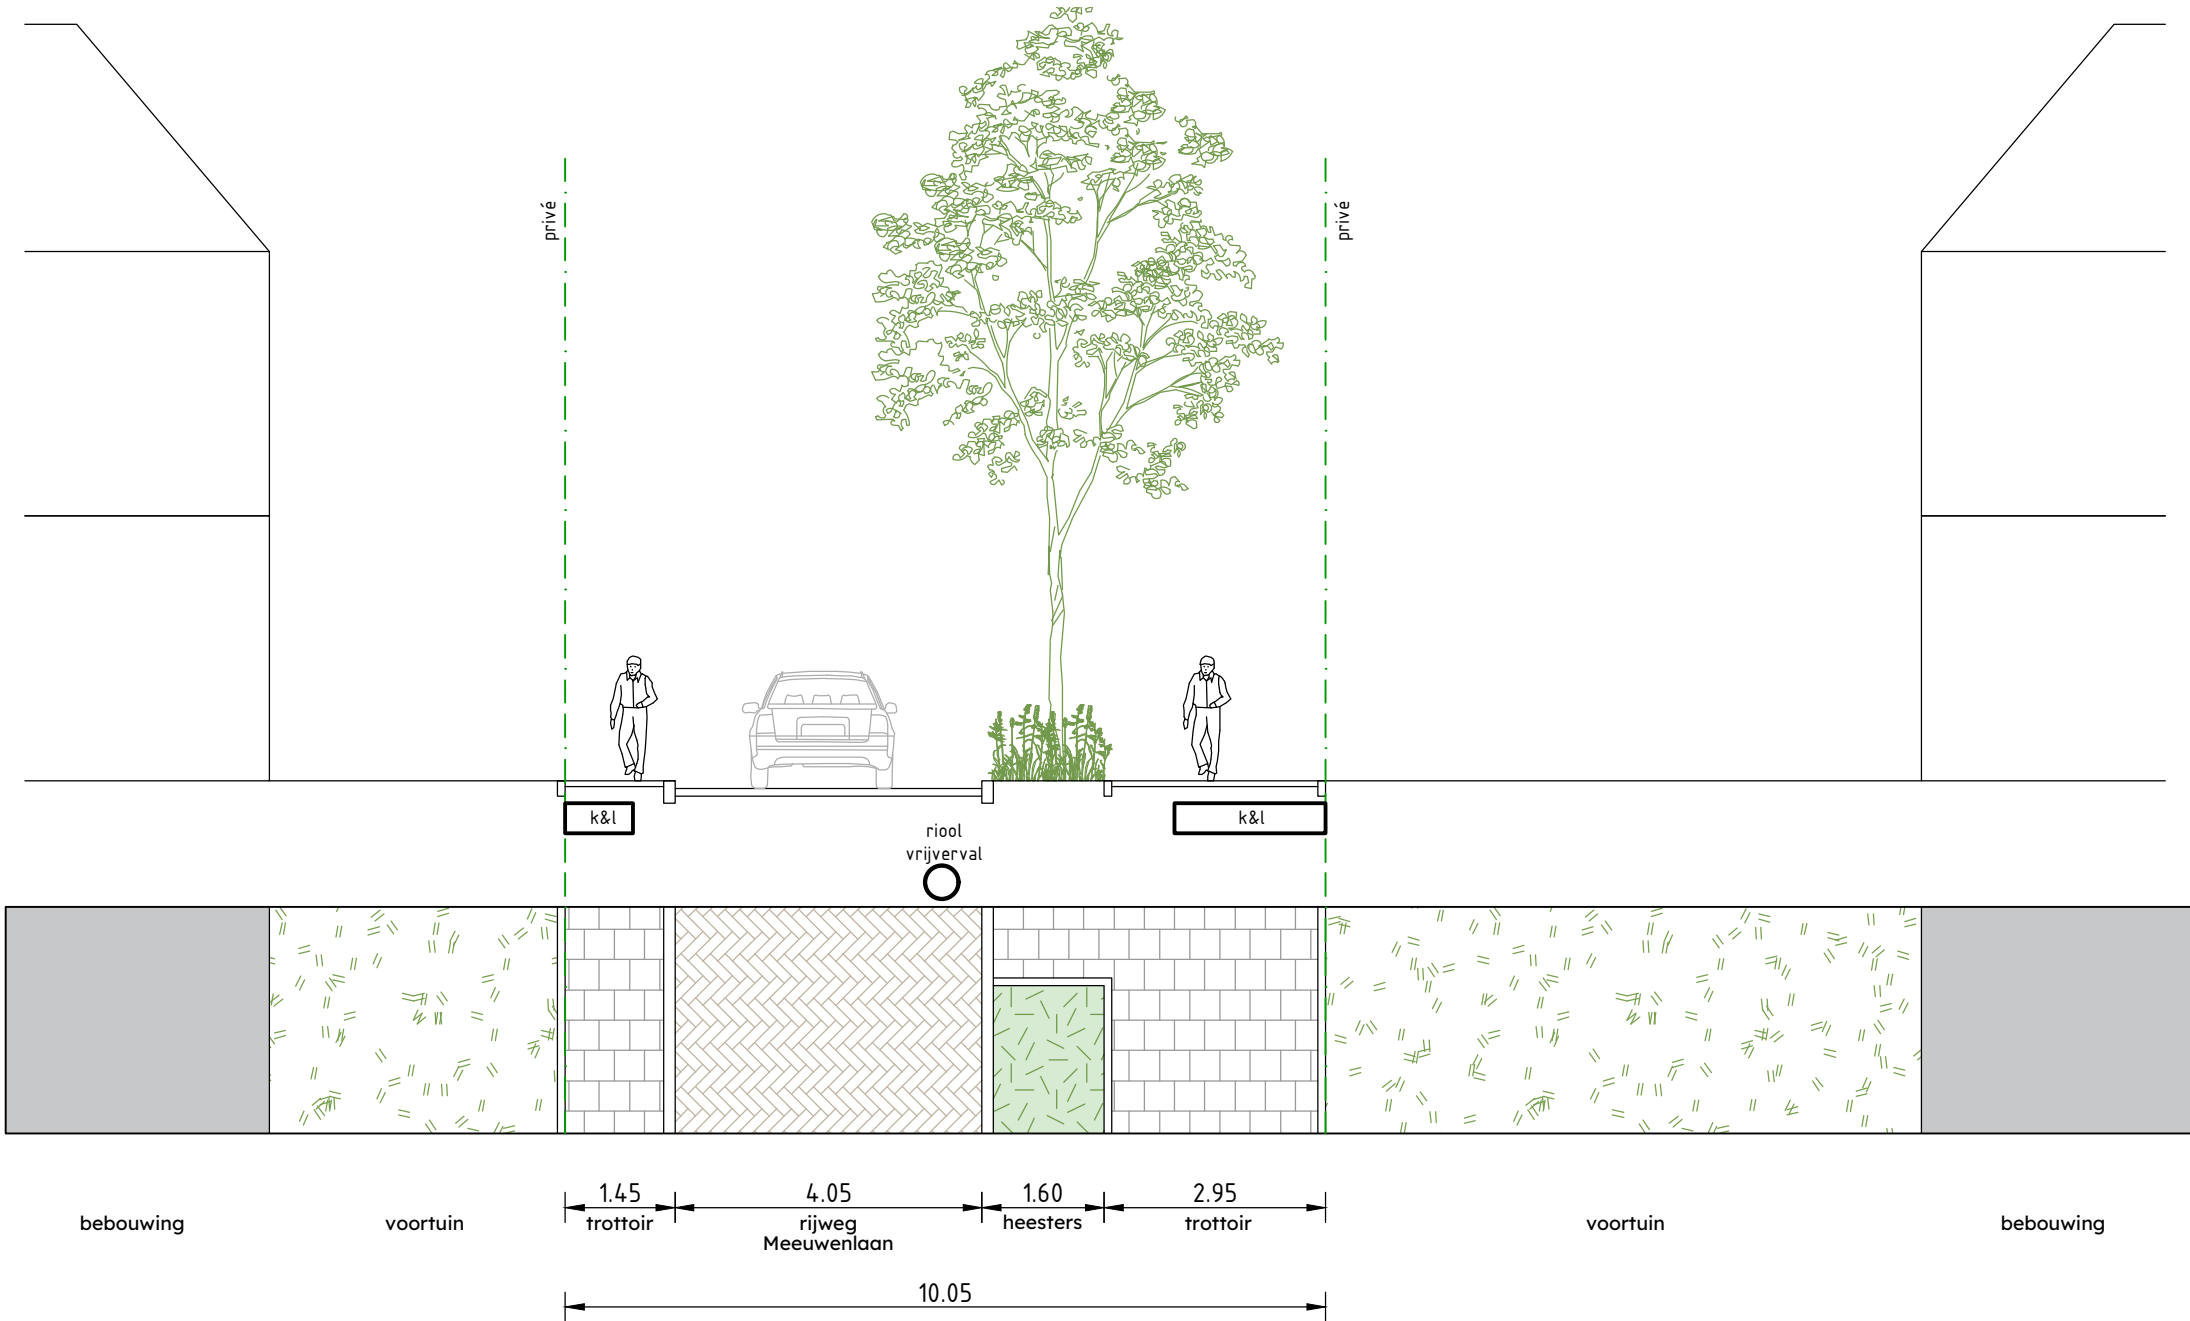

DOORSNEDE 2 | HUIDIGE SITUATIE



HUDIGE SITUATIE

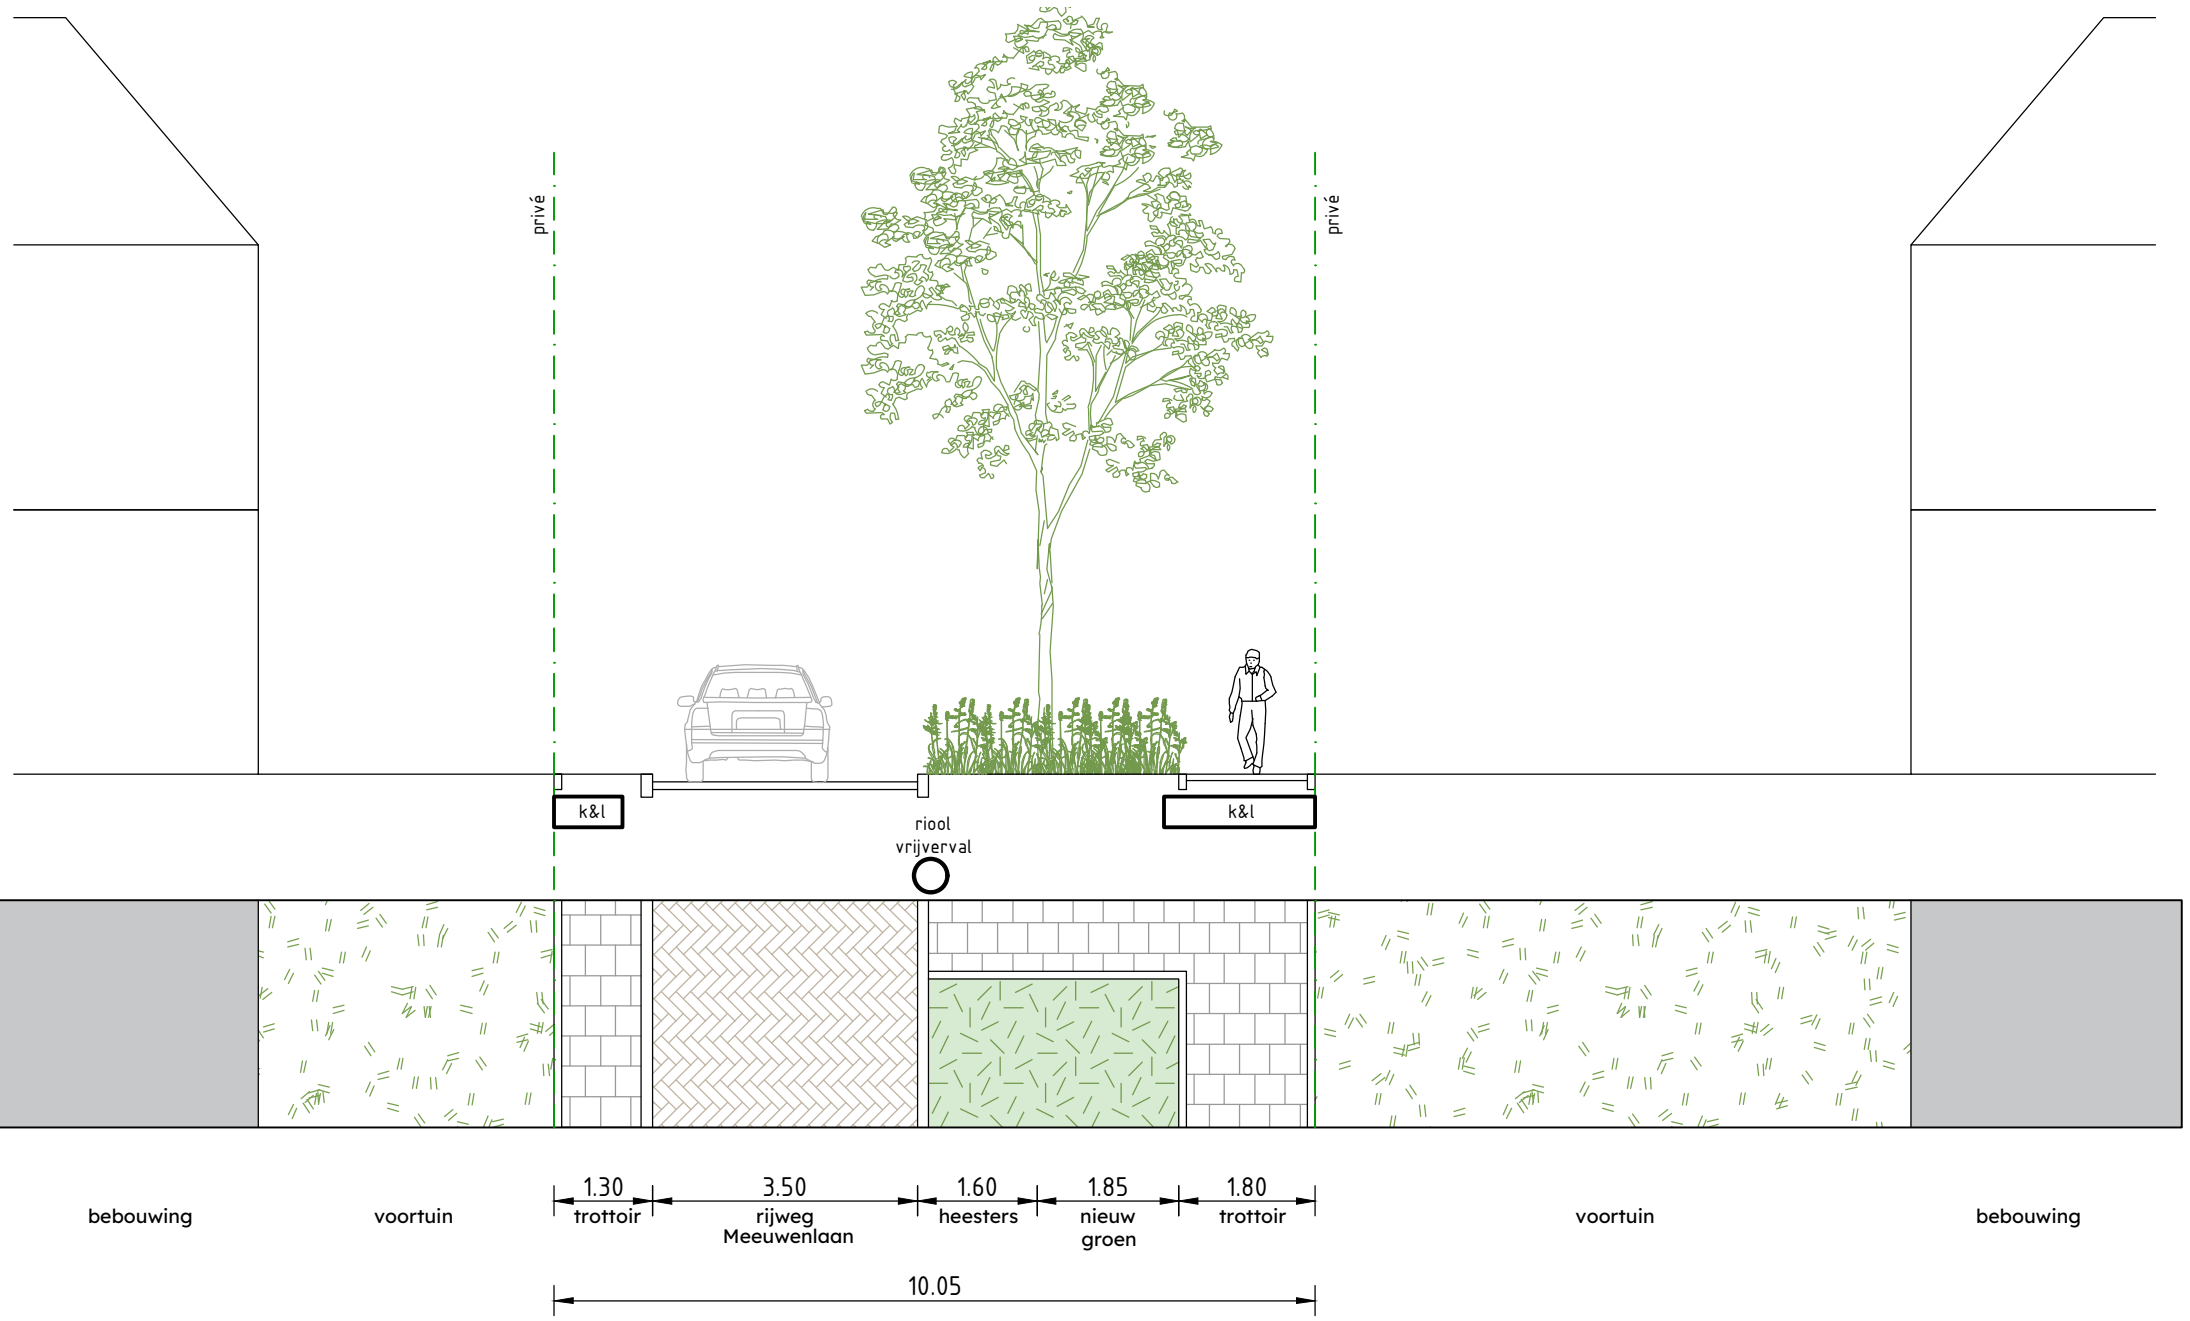

DOORSNEDE 2 | NIEUWE SITUATIE



VISUALISATIE 2 | NIEUWE SITUATIE