



Waterpartij en speelplek

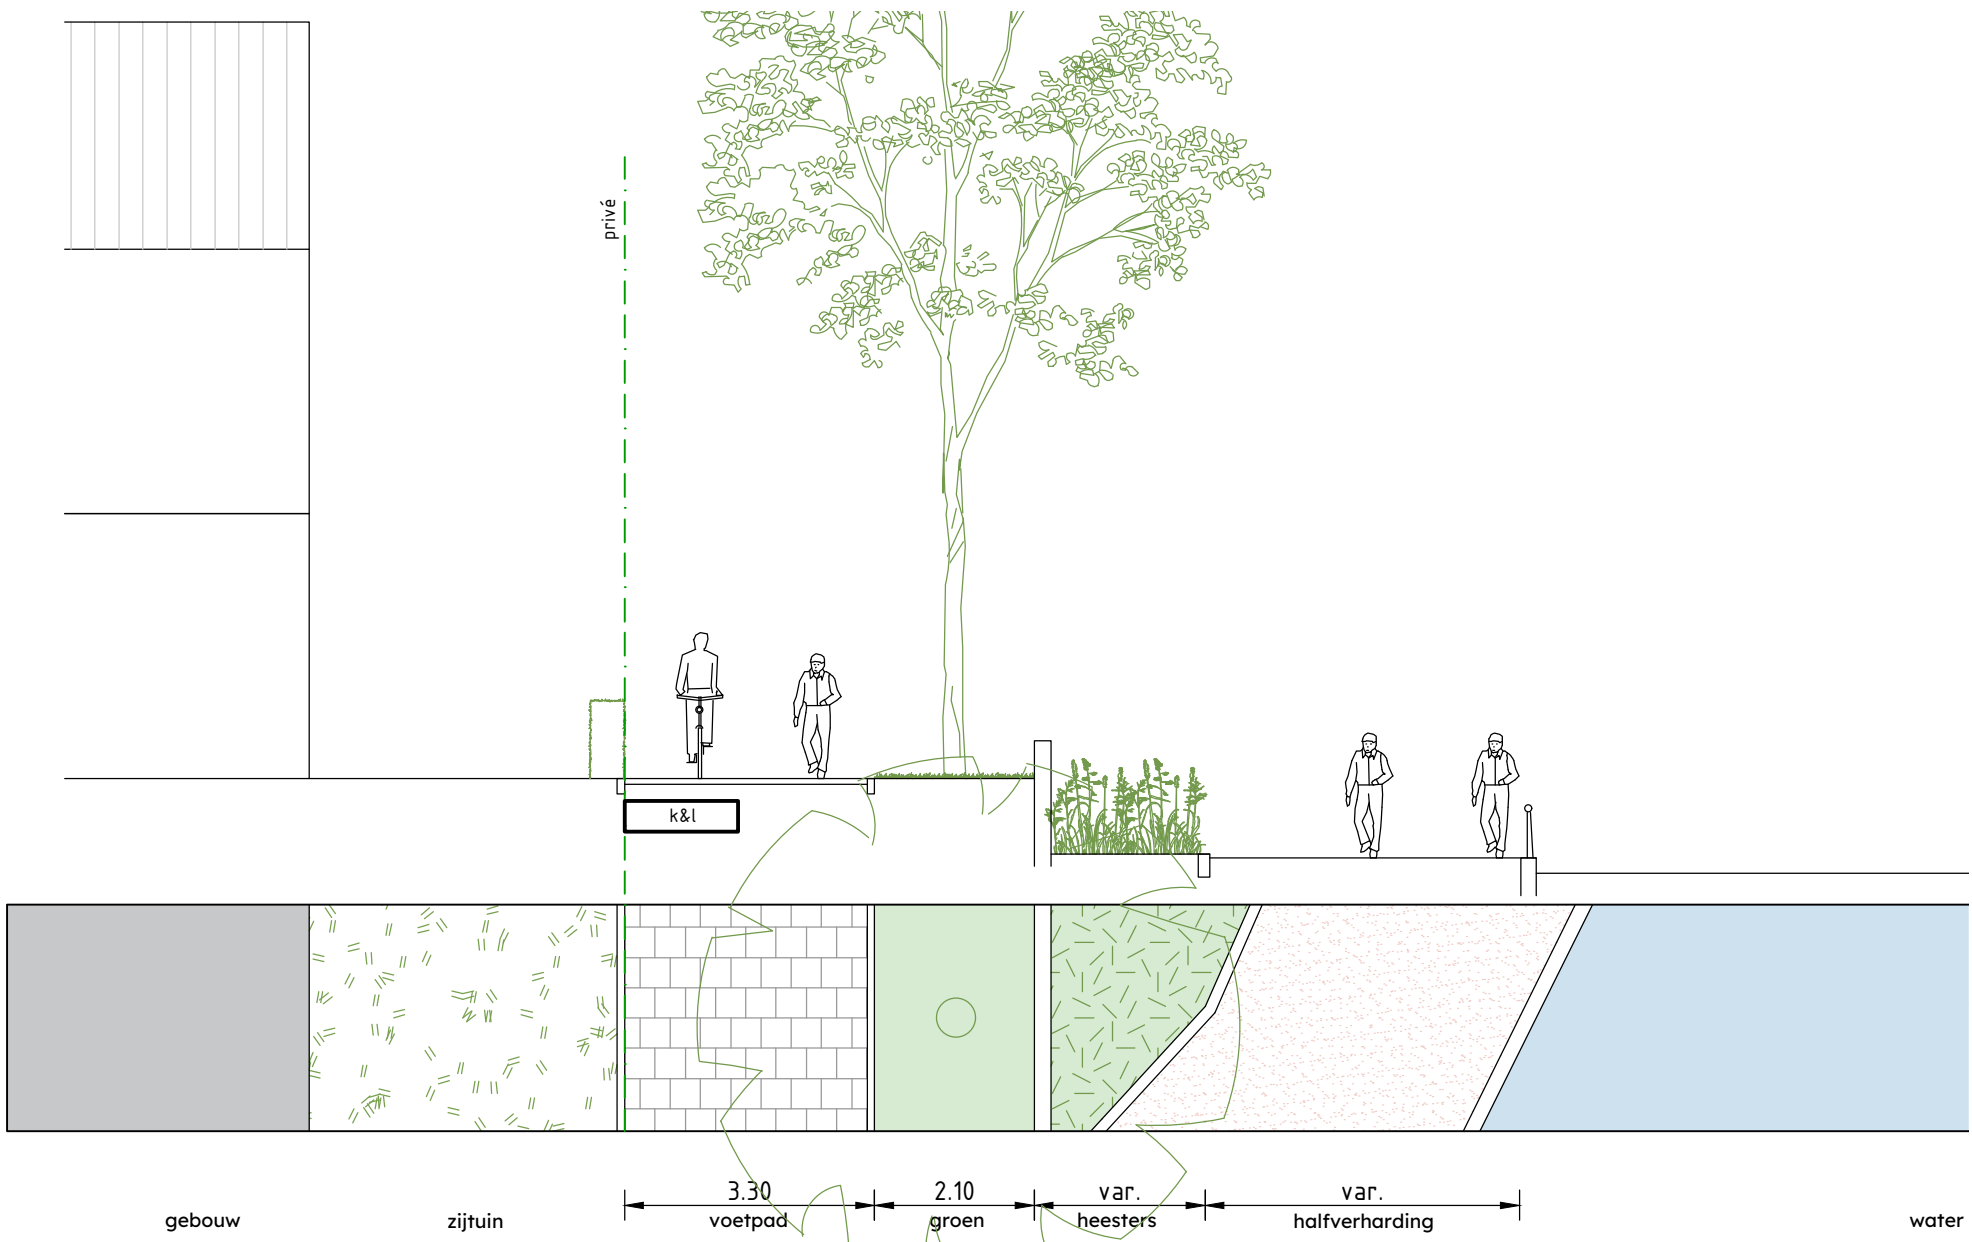

DOORSNEDE | HUIDIGE SITUATIE

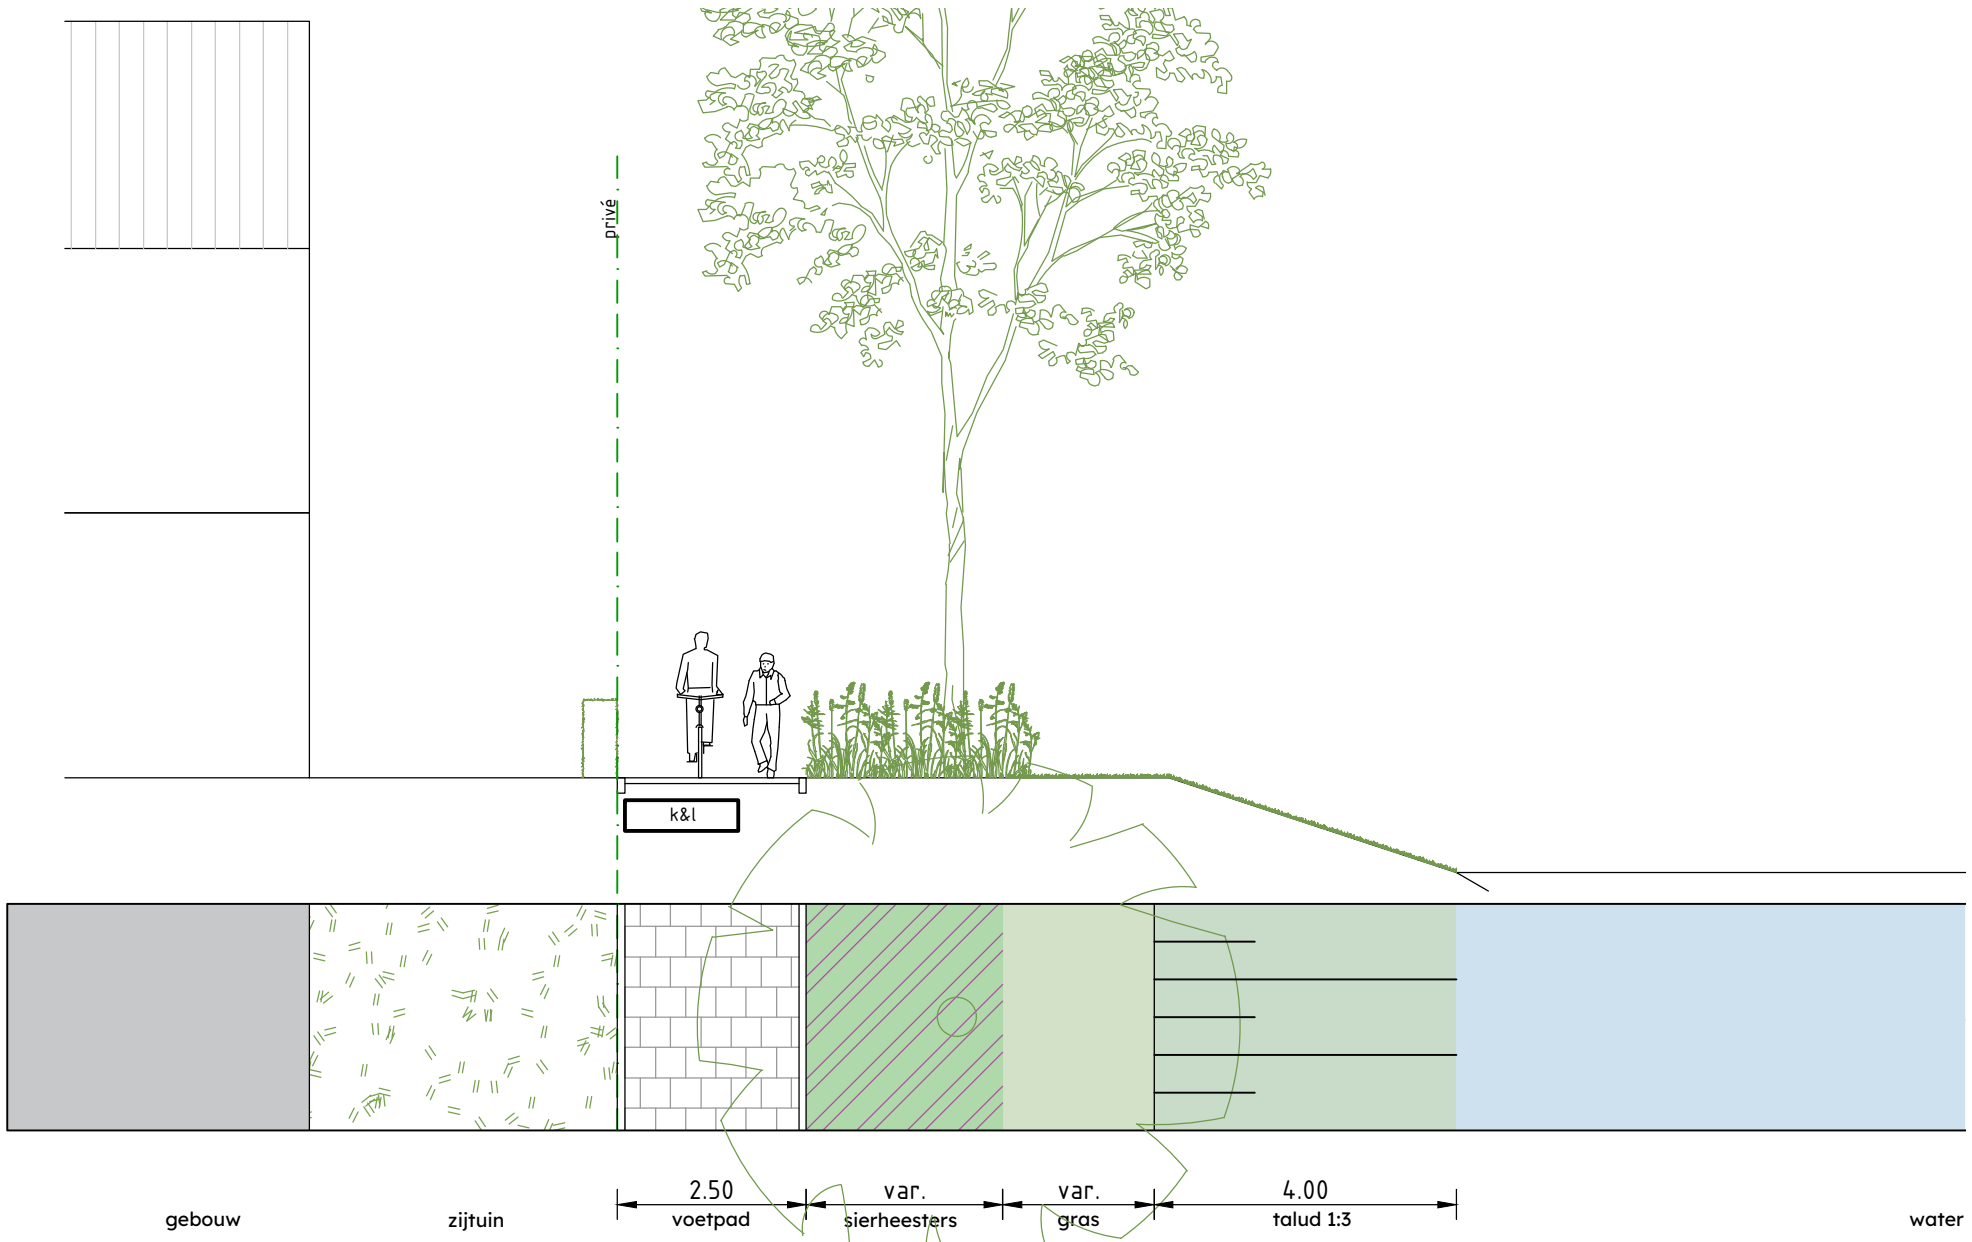

DOORSNEDE | NIEUWE SITUATIE



HUDIGE SITUATIE



HUDIGE SITUATIE



HUDIGE SITUATIE



VISUALISATIE 1 | NIEUWE SITUATIE



VISUALISATIE 2 | NIEUWE SITUATIE



VISUALISATIE 3 | NIEUWE SITUATIE