




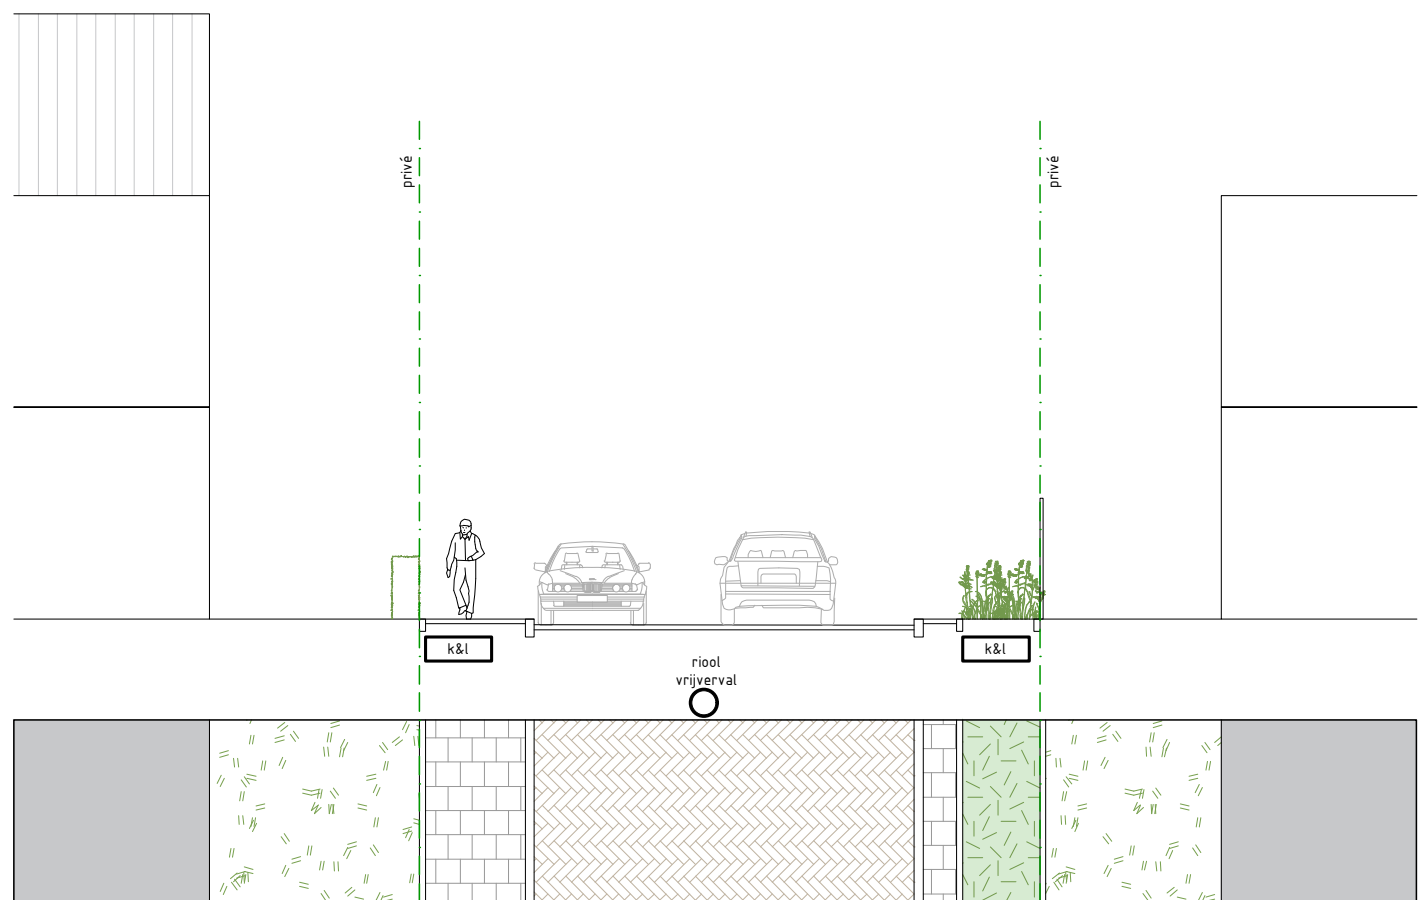


DOORSNEDE 1 | HUIDIGE SITUATIE

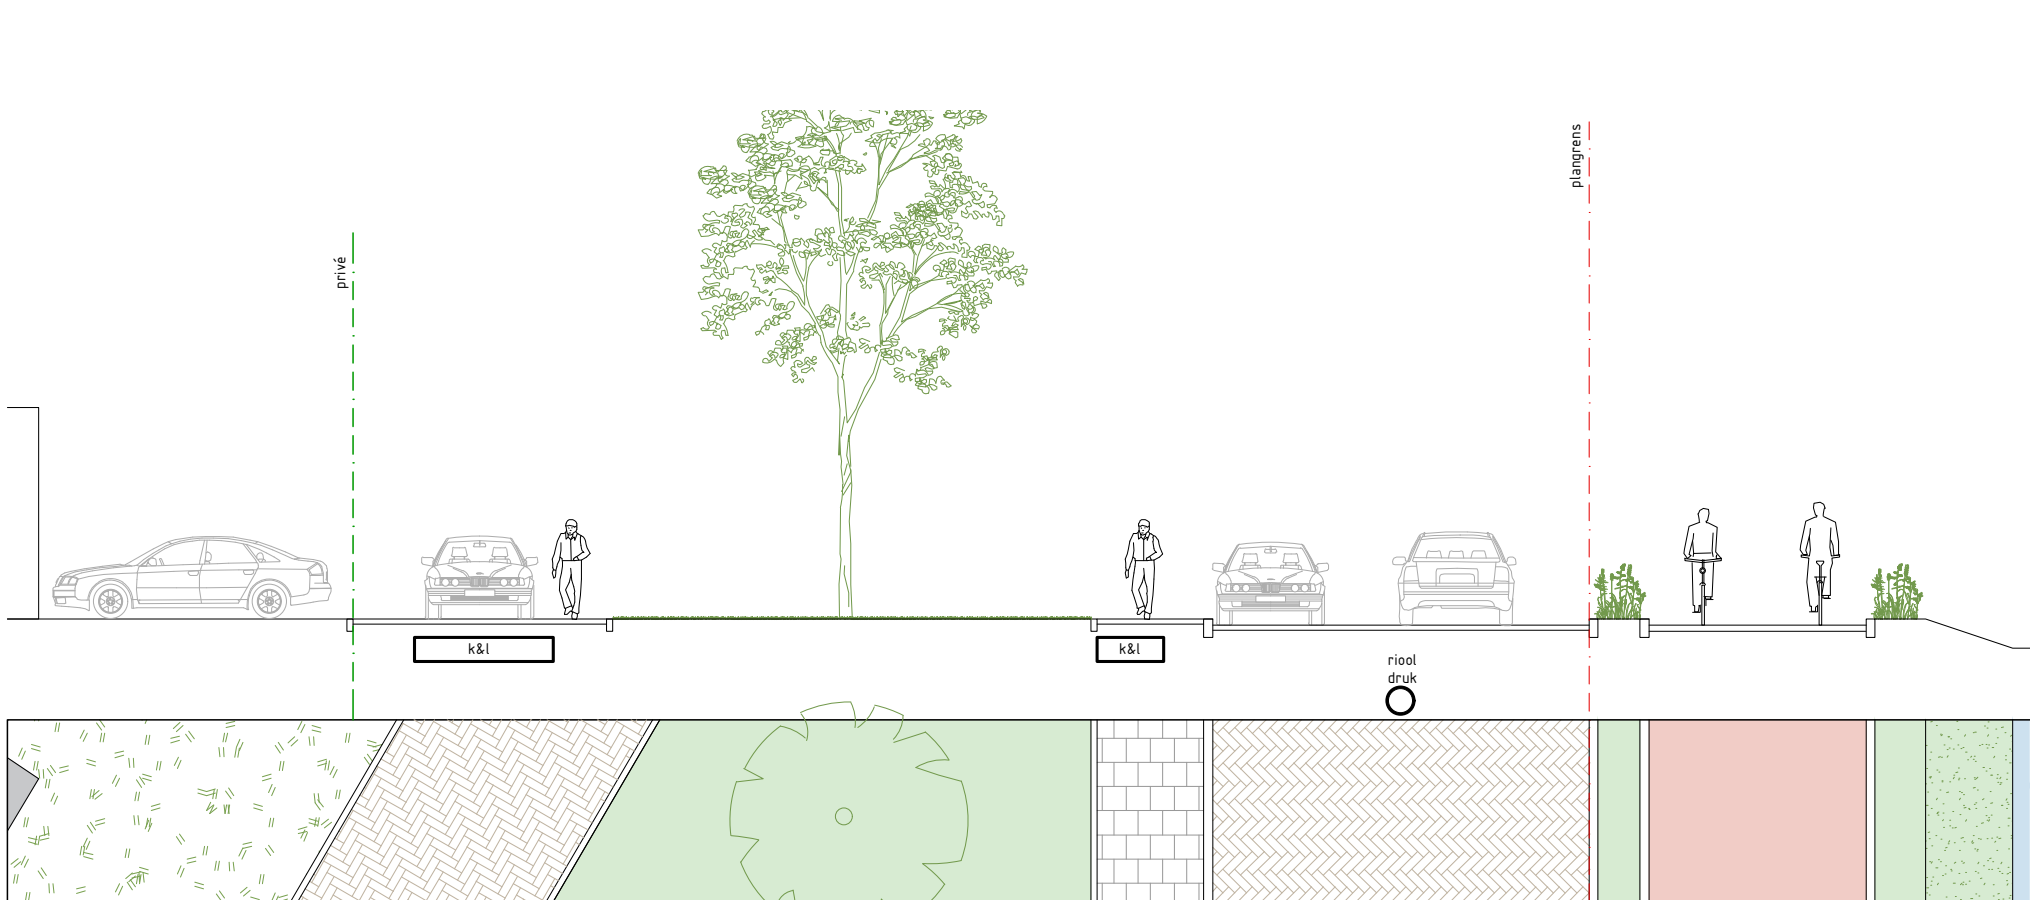


DOORSNEDE 2 | HUIDIGE SITUATIE

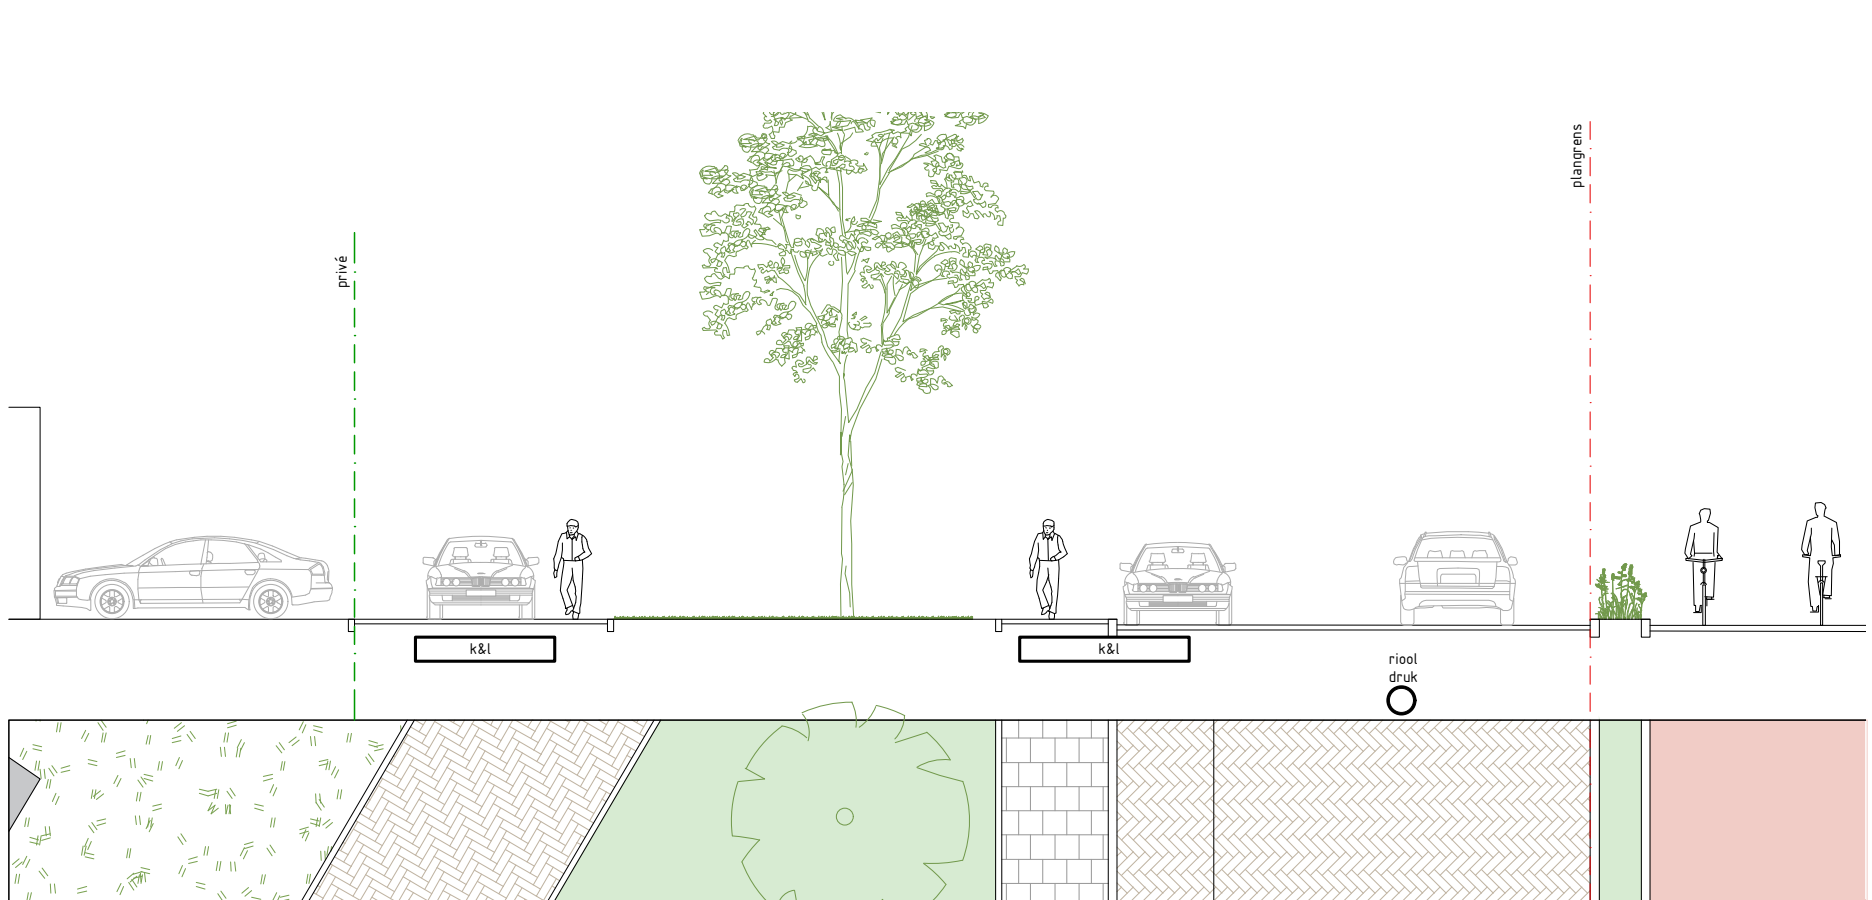


DOORSNEDE 3 | HUIDIGE SITUATIE

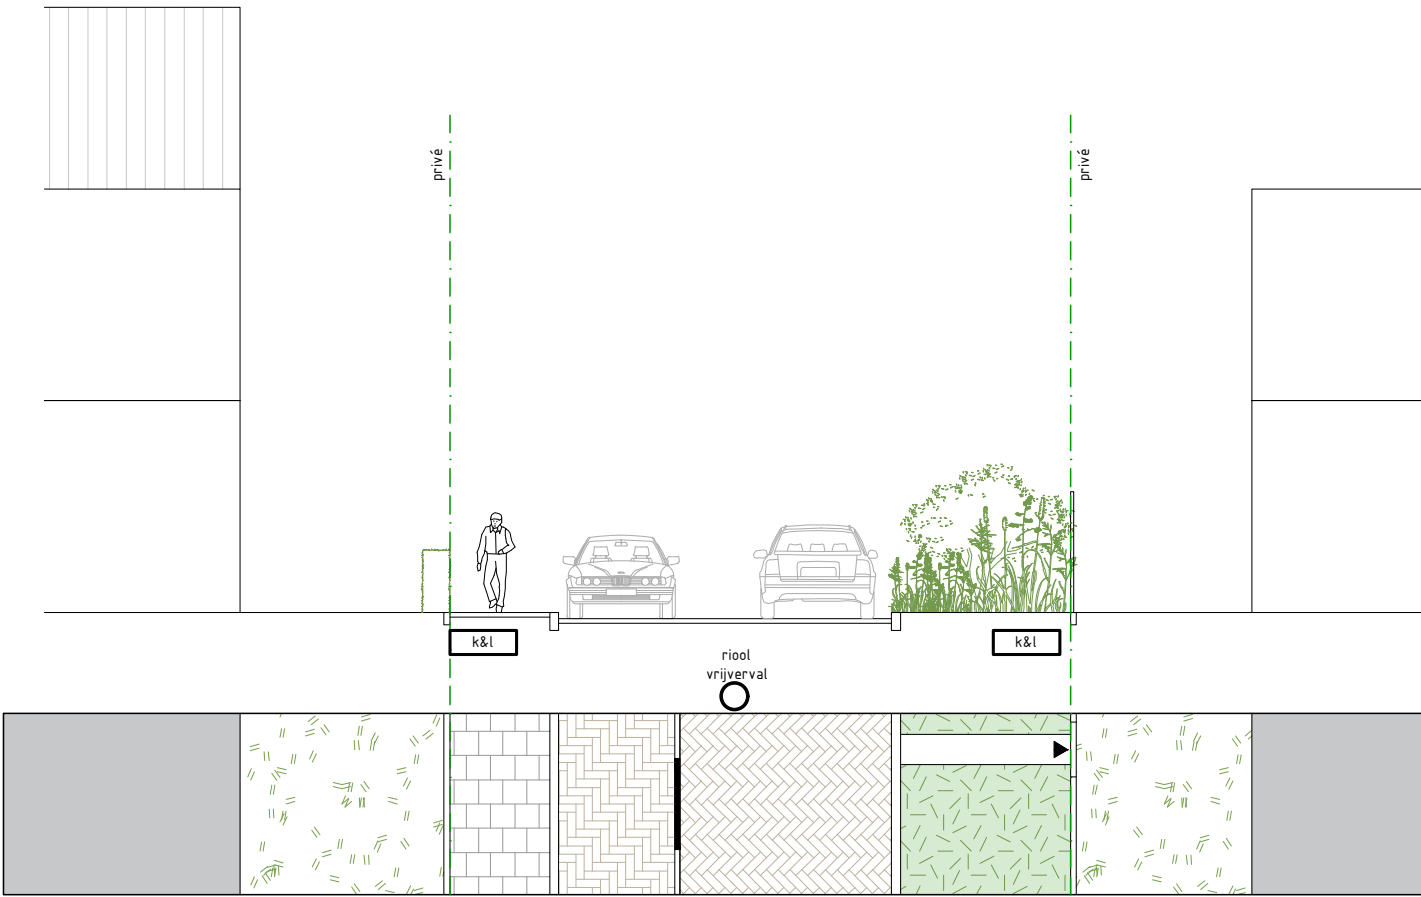

DOORSNEDE 1 | NIEUWE SITUATIE

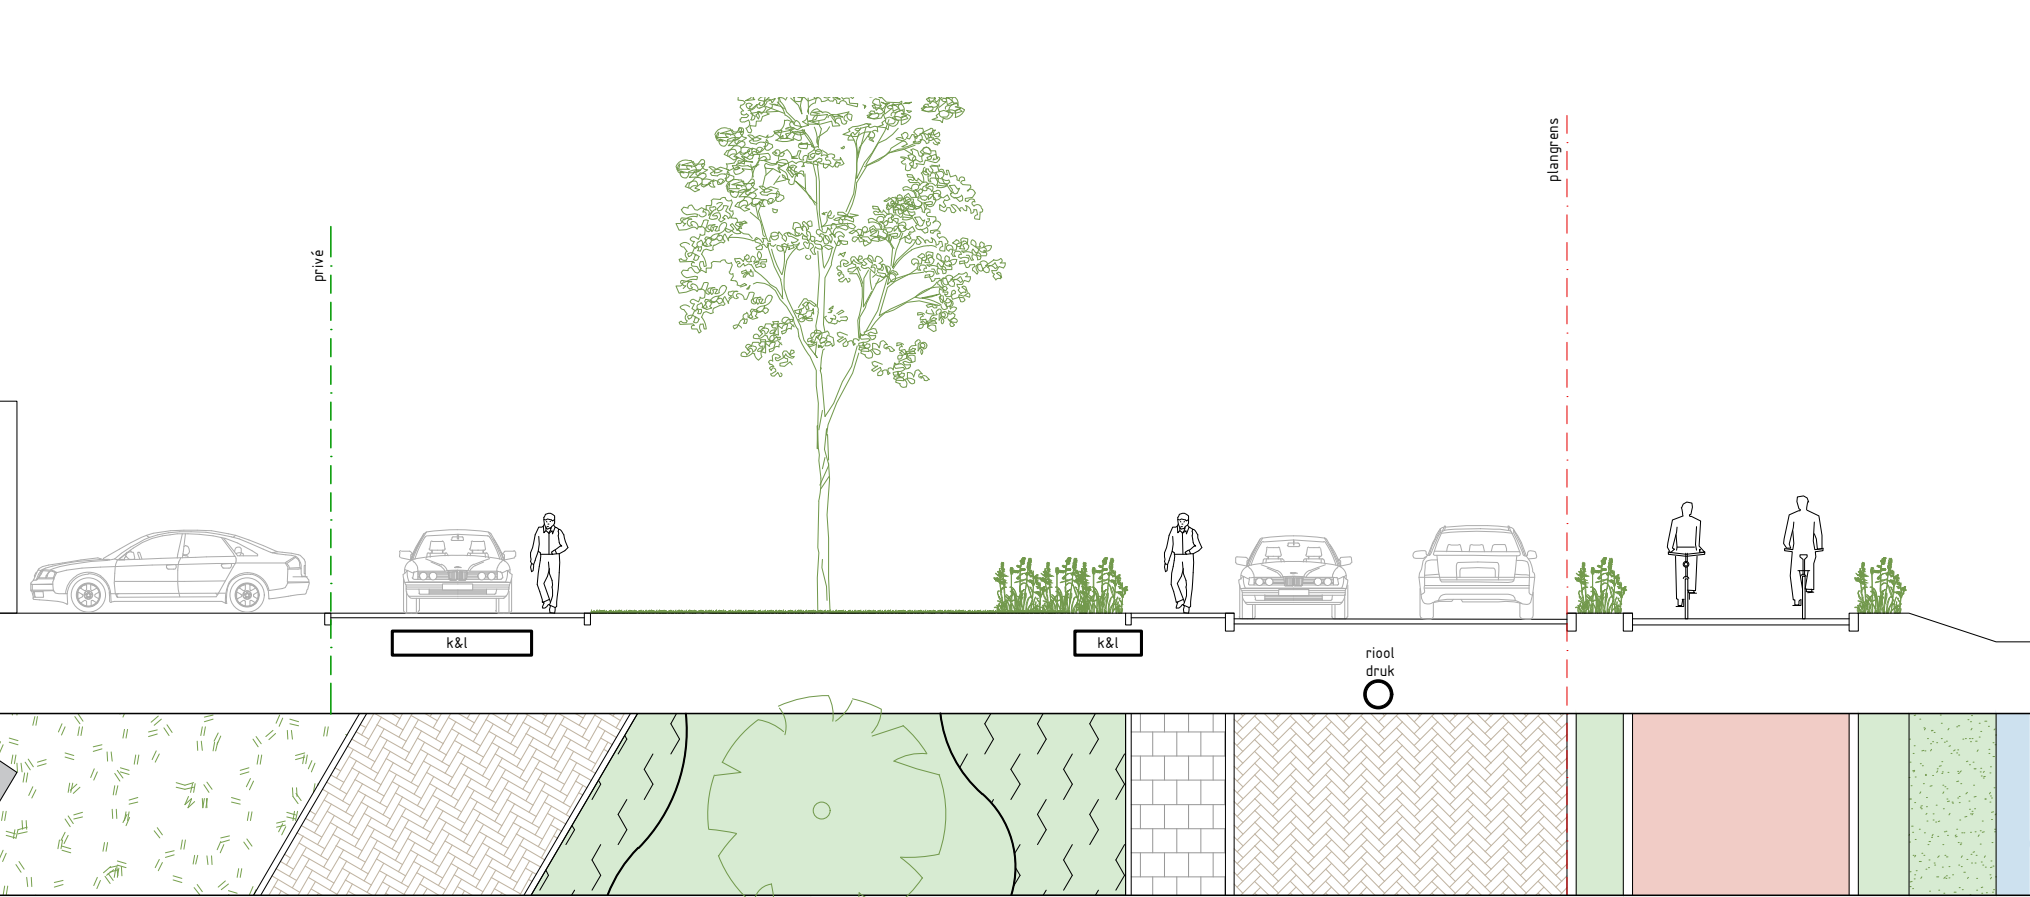

DOORSNEDE 2 | NIEUWE SITUATIE

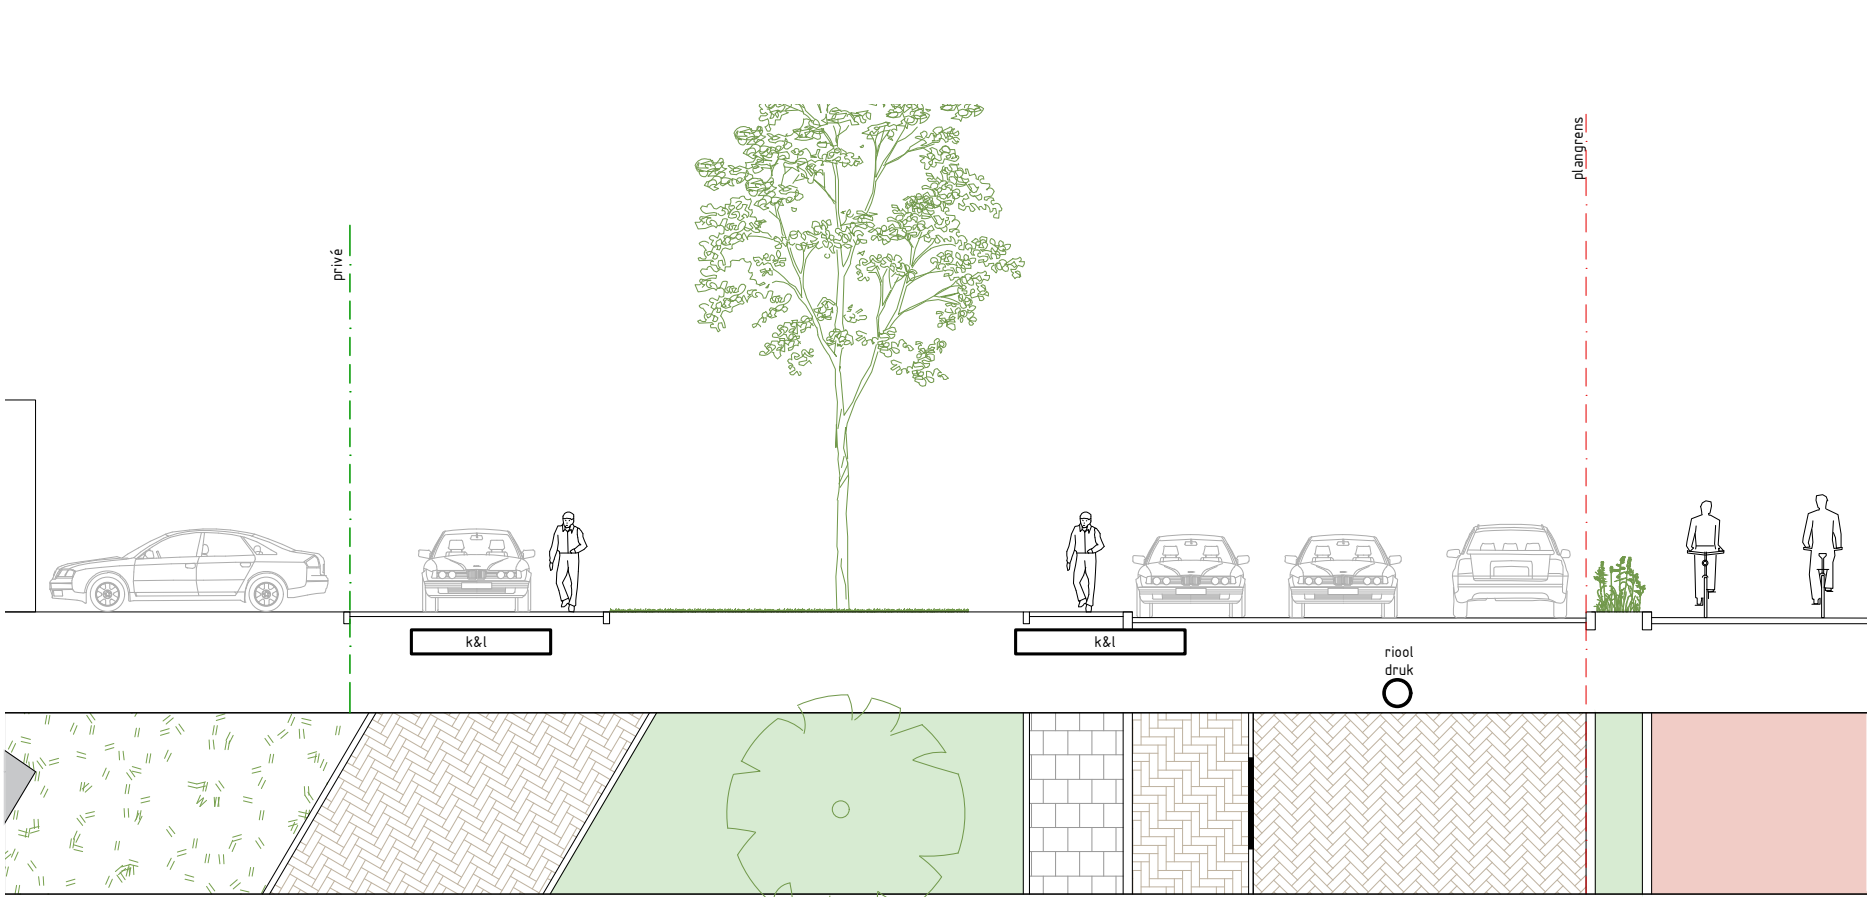

DOORSNEDE 3 | NIEUWE SITUATIE



HUIDIGE SITUATIE



HUIDIGE SITUATIE



VISUALISATIE 1 | NIEUWE SITUATIE



VISUALISATIE 2 | NIEUWE SITUATIE