




Ontwerp

Speelplek Amaryllistuin

Bergschenhoek

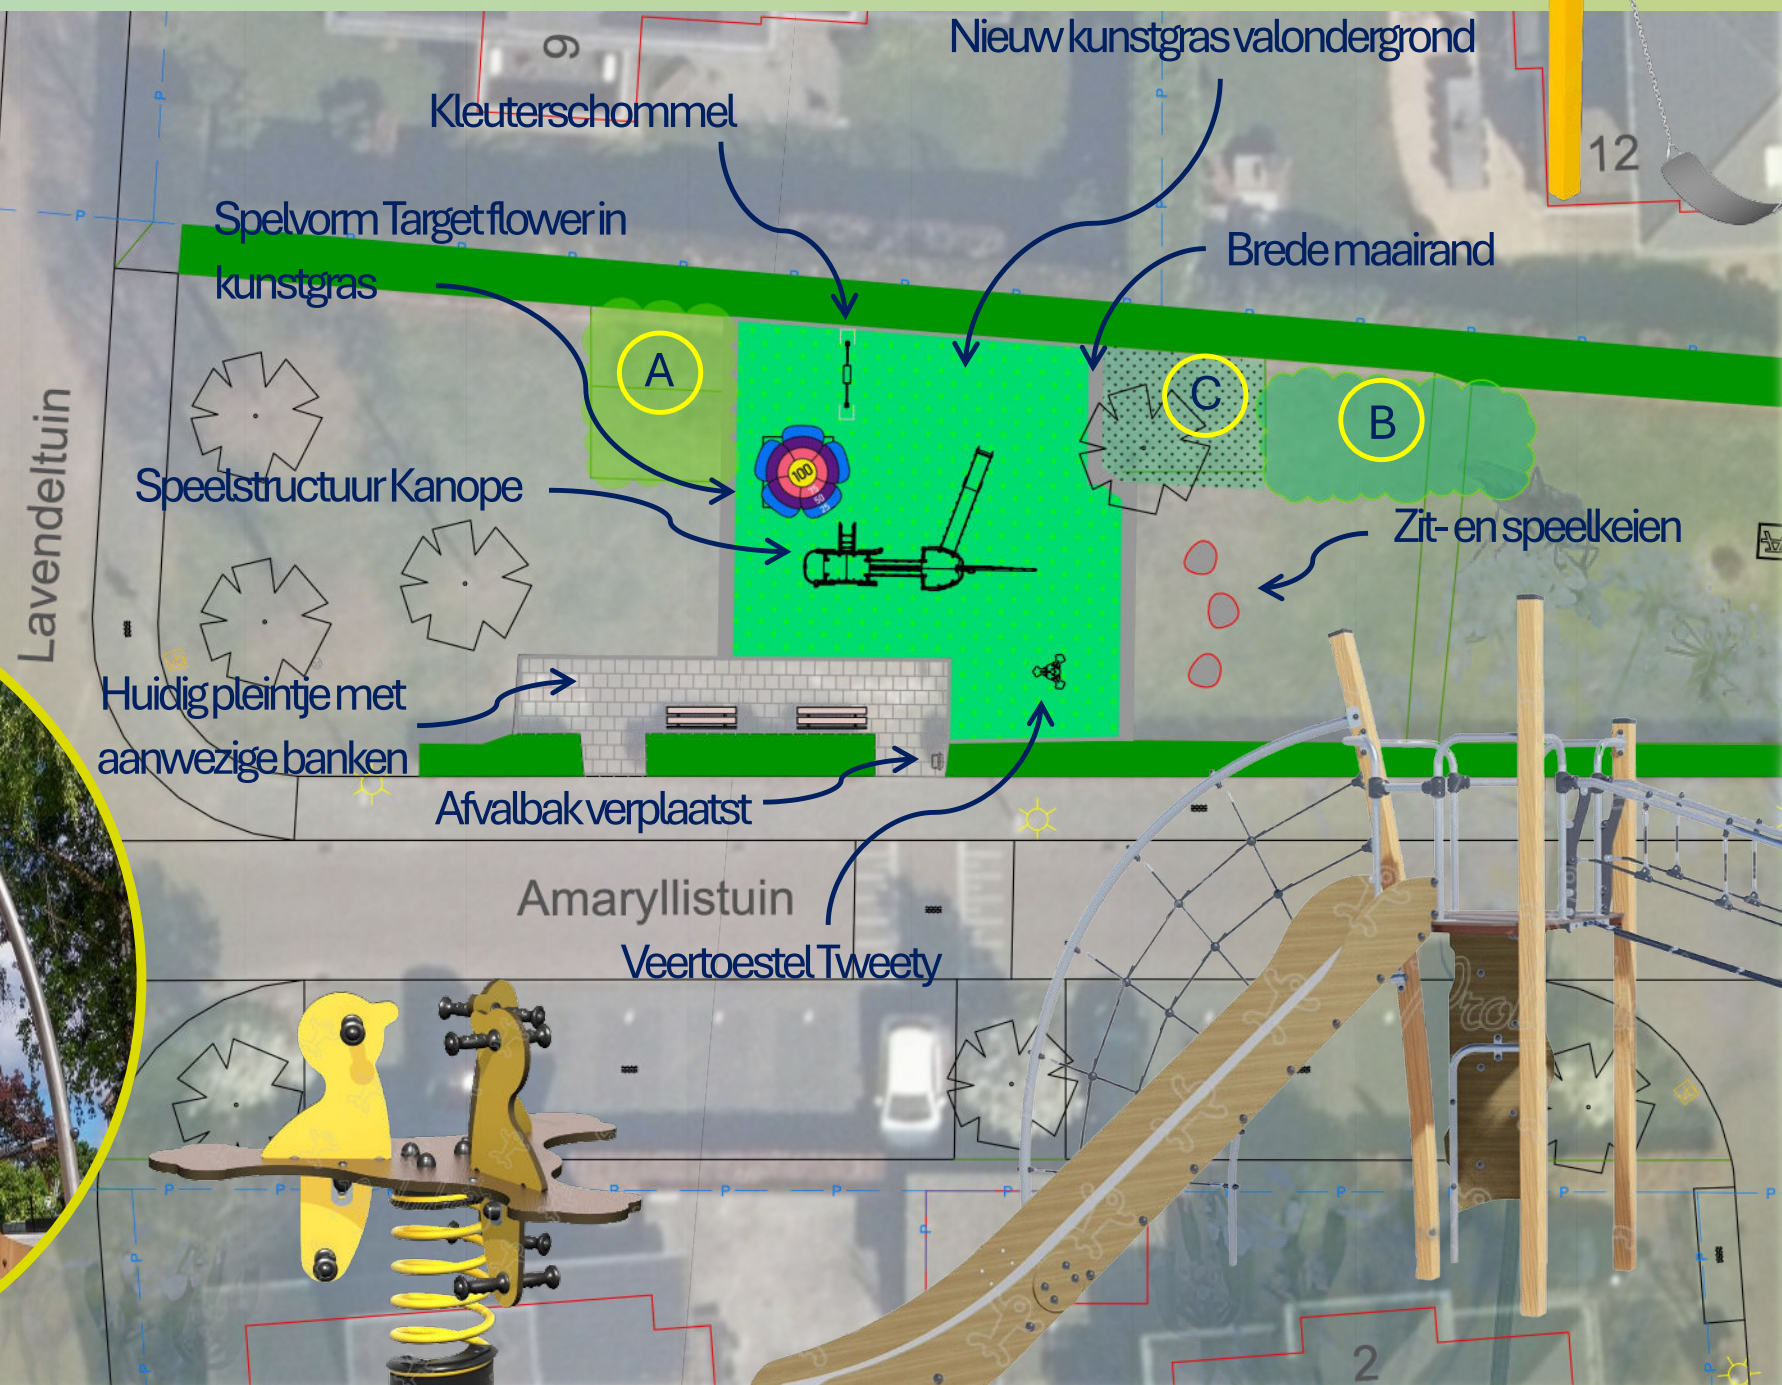

GEMEENTE

Lansingerland

Datum 03-06-2026

Legenda:
A = Aanwezig plantvak
B = Nieuw plantvak

C = Aanwezige boom in nieuw gazon

t. +31 (0)85 40 105 14 | m. info@hvrspeeltotaal.nl
Aan deze tekening kunnen geen rechten worden ontleend.

HVR
speeltotaal
VEENENDAAL