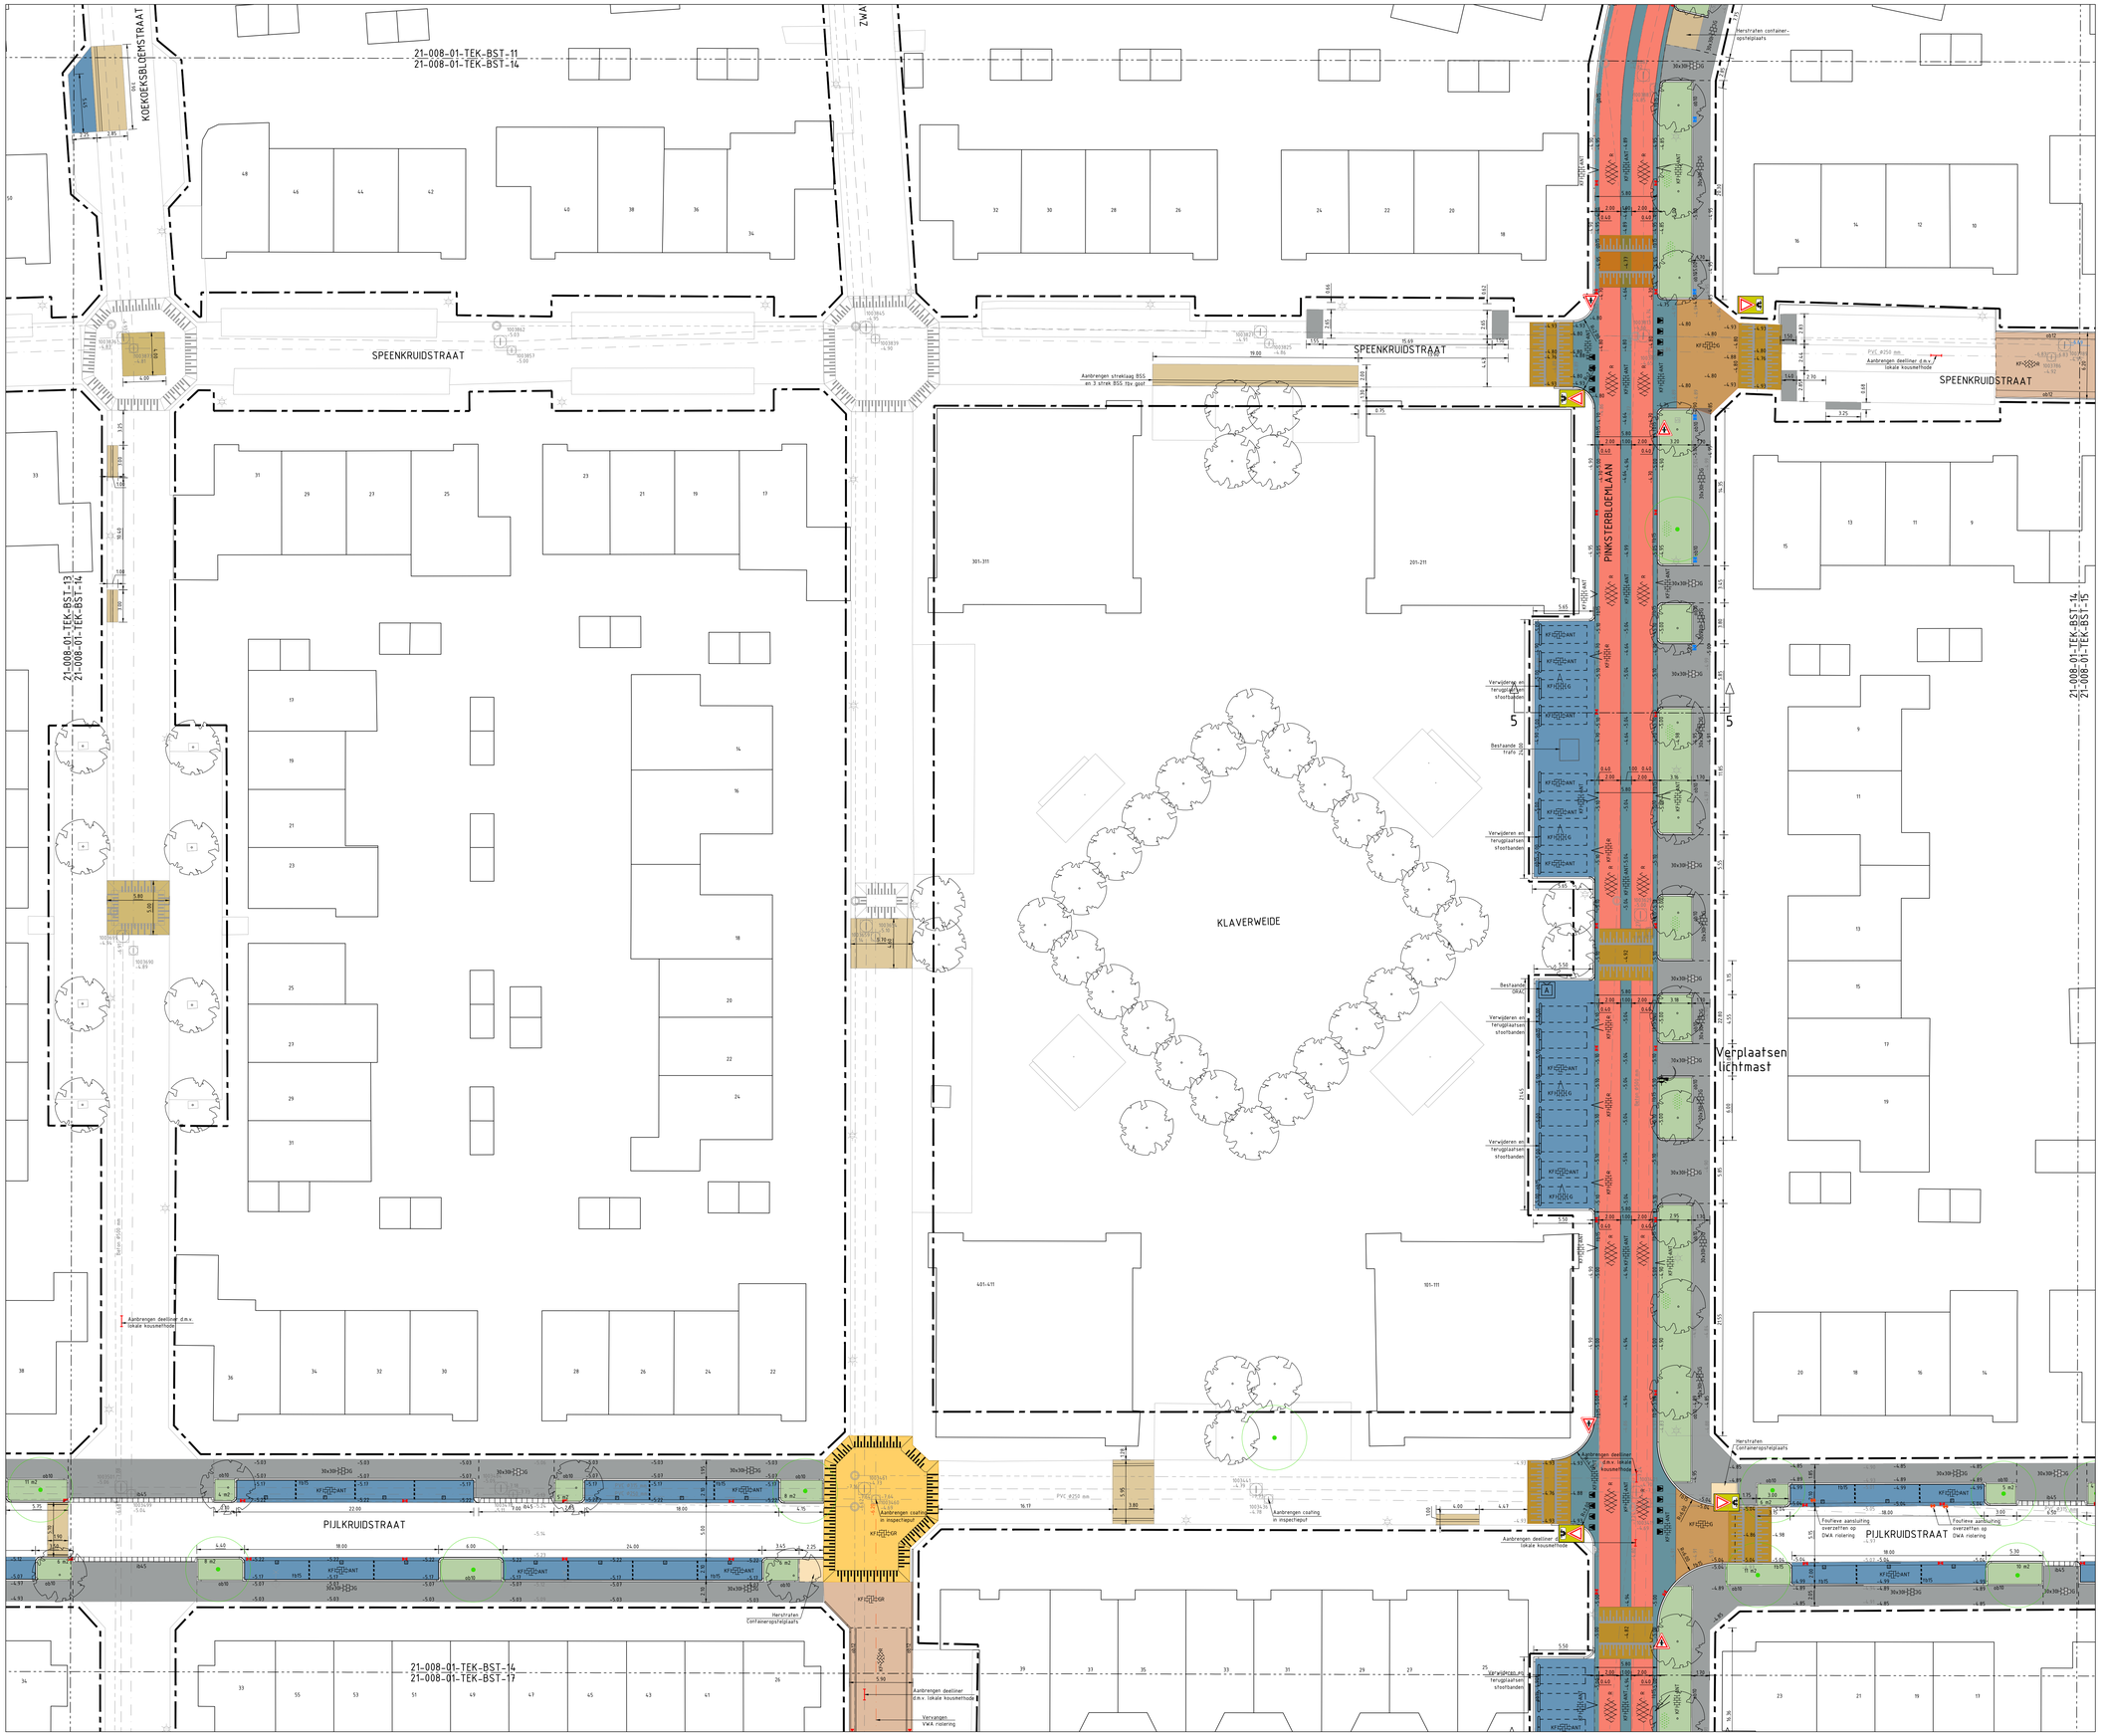

LEGENDA

- Werkgrens
- Materiaalgrens
- Bestaande hoogte
- Nieuwe hoogte
- Bestaande HWA riolering
- Bestaande VWA riolering
- Bestaande drainage
- Aanbrengen invalide inrit
- Aanbrengen opsluitband 100x200 mm
- Aanbrengen opsluitband 120x250 mm
- Aanbrengen opsluitband 150x250 mm
- Opnieuw stellen opsluitband 150x250 mm
- Aanbrengen geleideband 40/150x250 mm
- Aanbrengen trottoirband 130/150x250 mm
- Aanbrengen trottoirband 380/400x250 mm
- Aanbrengen inritband 160x450x500 mm
- Aanbrengen markering t.p.v. parkeerplek, van BSS, kleur wit
- Plateau t.p.v. aansluiting fietsstraat van BSS
- Aanbrengen molgoot van BSS, 3 strek
- drempel opnieuw aanbrengen i.v.m. rioolwerkzaamheden
- Aanbrengen asfalt, kleur rood
AC11 surf DL-B, dik 30 mm
AC16 bind TL-B, dik 50 mm
AC22 base DL-B, dik 60 mm
250 mm mengranulaat 0/31,5
- 30x30 DG — Aanbrengen betontegels 300x300x50 mm, kleur grijs
- 30x30 DG — Aanbrengen betontegels 300x300x80 mm, kleur grijs
- 30x30 RO — Aanbrengen betontegels 300x300x80 mm, kleur rood
- KF RO — Aanbrengen BSS KF keperverband, kleur rood
- KF ANT — Aanbrengen BSS KF elleboogverband, kleur antraciet
- KF DG — Aanbrengen BSS KF elleboogverband, kleur grijs
- KF RO — Aanbrengen BSS KF halfsteensverband, kleur rood
- KF ANT — Aanbrengen BSS KF halfsteensverband, kleur antraciet
- Aanbrengen laag houten hekwerk, t.b.v. hondenlosloopgebied
- Aanbrengen beplanting, door derden
- Aanbrengen haag
- Bestaande te handhaven bomen - 142 st.
- Nieuw te planten boom - 114 st. incl. 15 m3 plantgatverbetering
- Verlichting op basis van stippenplan
- Aanbrengen paal van kunststof
- Aanbrengen parkeertegel
- Aanbrengen driehoektegel
- Te handhaven straatkolken en trottoirkolken
- Aanbrengen straatkolken en trottoirkolken, aansluiten op bestaande kokkleding
- Aanbrengen Uitstroombak type 'GU-I' H = 1350, 1,3
- Relinen riolering
- PVC Ø315 mm — Maatregelen aan het HWA riool conform bijschrift
- PVC Ø250 mm — Maatregelen aan het VWA riool conform bijschrift
- -4.60 PVC Ø400 mm — Aanbrengen HWA riolering, incl. materiaal, diameter, b.o.b. en inspectieput
- Aanbrengen rijbaan t.b.v. aanpassen bocht, incl. uitvullen met zand BSS KF, keperverband, kleur rood
- Aanbrengen rijbaan t.b.v. aanpassen afschot, incl. profileren en afwerken zandbed BSS KF, keperverband, kleur rood
- Aanbrengen rijbaan t.p.v. vervangen riolering, incl. uitvullen met zand BSS KF, keperverband, kleur rood
- Aanbrengen rijbaan t.b.v. herstraten, incl. profileren en afwerken zandbed BSS KF, keperverband, kleur rood
- Aanbrengen kruising/plateau t.b.v. aanpassen afschot, incl. profileren en afwerken zandbed BSS KF, elleboogverband + pianomarkering zwart/wit
- Aanbrengen kruising/plateau t.p.v. vervangen riolering, incl. uitvullen met zand BSS KF, elleboogverband + pianomarkering zwart/wit
- Aanbrengen kruising/plateau t.b.v. herstraten, incl. profileren en afwerken zandbed BSS KF, elleboogverband + pianomarkering zwart/wit
- Aanbrengen parkeervakken, incl. uitvullen met zand BSS KF, elleboogverband, kleur grijs
- Aanbrengen parkeervakken t.p.v. vervangen riolering incl. uitvullen met zand BSS KF, elleboogverband, kleur grijs
- Aanbrengen trottoir, incl. uitvullen met zand Betontegels 300x300x50 mm, kleur grijs
- Aanbrengen trottoir t.p.v. vervangen riolering, incl. uitvullen met zand Betontegels 300x300x50 mm, kleur grijs
- Aanbrengen fietsstraat, incl. aanbrengen mengranulaat, dik 250 mm
Zie verhardings-symbolen voor materialisatie
- Aanbrengen containeropstelplaatsen, d.m.v. symbooltegel met rij gridtegels eromheen, kleur zwart
- 6 m2 — Aanbrengen groen incl. opp, incl. aanvullen cunet met teelaarde, dik 500 mm
Niet graven t.p.v. bestaande bomen

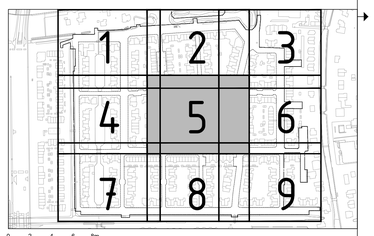

MATEN IN METERS TENZIJ ANDERS VERMELD
HOOGTEMATEN IN METERS TEN OPZICHTE VAN N.A.P.
MATERIALEN IN MILLIMETERS TENZIJ ANDERS VERMELD

DE LIGGING VAN KABELS EN LEIDINGEN OP DEZE TEKENING ZIJN INDICATIEF WEERGEGEVEN.
VOOR DE EXACTE LIGGING VAN DE KABELS EN LEIDINGEN DIENT CONTACT TE WORDEN OPGENOMEN MET DE BETREFFENDE NETBEHEERDER. AAN DEZE TEKENING KUNNEN DAN OOK GEEN RECHTEN WORDEN ONTLEEND. MAAS & NIENHUIS IS DAN OOK NIET AANSPRAKELIJK VOOR SCHADE DIE HET GEVOLG IS VAN HET GEBRUIK VAN DEZE TEKENING.

Versie	Datum	Omschrijving	Getekend	Paraaf	Gezien	Paraaf
8.0	14-04-2026	Wijzigingen te kappen bomen fietsstraat	C. de Kreek		A. Paans	
7.0	10-06-2025	Div. wijzigingen	C. de Kreek		A. Paans	
6.0	22-04-2025	Div. wijzigingen	C. de Kreek		A. Paans	
5.0	18-03-2025	Div. wijzigingen na bewonersavond	C. de Kreek		A. Paans	
4.0	13-11-2024	Div. wijzigingen O.G.	C. de Kreek		A. Paans	
3.0	31-10-2024	Nieuwe KLIC toegevoegd	C. de Kreek		A. Paans	
2.0	15-07-2024	Div. wijzigingen O.G.	C. de Kreek		A. Paans	
1.0	07-08-2023	Basistekening	C. de Kreek		A. Paans	

Project:
GROOT ONDERHOUD WEIDEBLOEMBUURT
Onderdeel:
ONDERHOUDSWERKZAAMHEDEN BLAD 5 VAN 9

Datum:	Formaat:	Schaal:	Getekend:	Par:	Gezien:	Par:
14-04-2026	A0	1:200	C. de Kreek		A. Paans	

Fase:	Status:	Versie:	Tekeningnummer:
BESTEK	DEFINITIEF	8.0	21-008-01-TEK-BST-14

Opdrachtgever:
Gemeente Lansingerland
Tobias Asserlaan 1
2662 SB Bergschenhoek

Contactpersoon: dhr. A. Blanken
Telefoonnummer: 14-010

Lansingerland

Maas & Nienhuis
civieltechnisch bureau
Reneweg 132
3543 AP Nieuwegein
T. 088 - 99 00 33
@ info@maasennienhuis.nl
W. http www.maasennienhuis.nl