
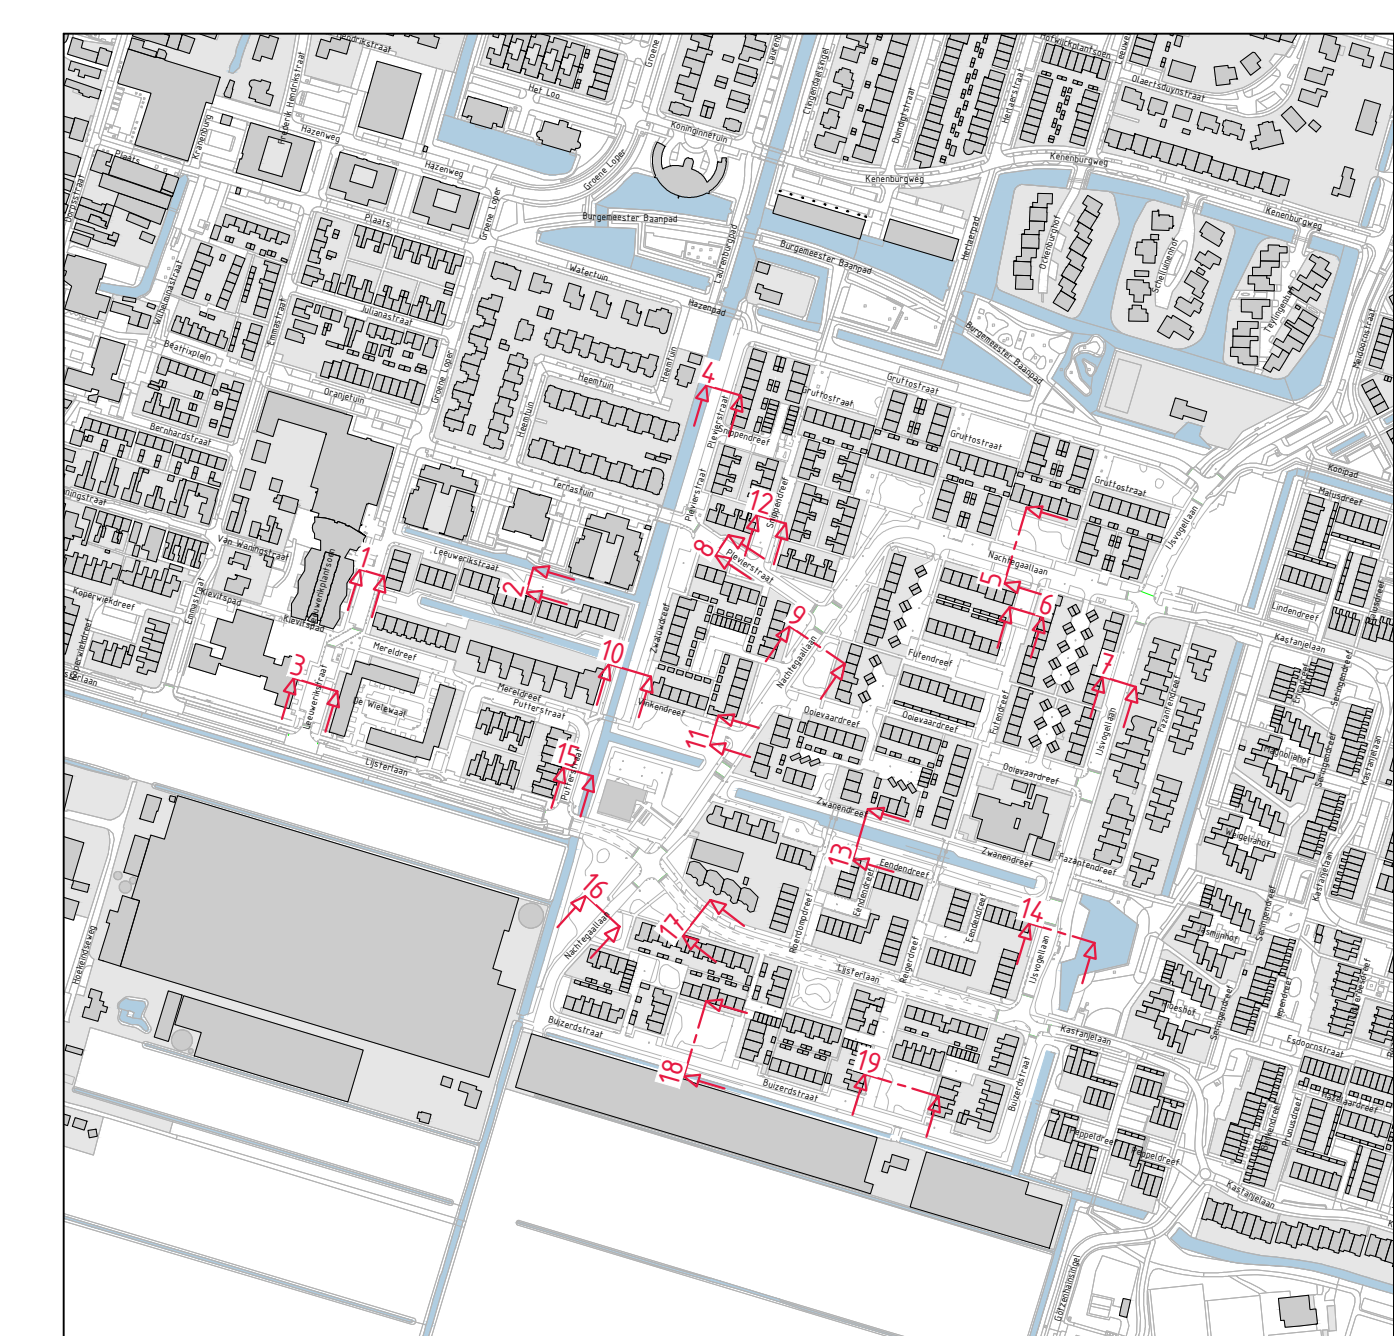
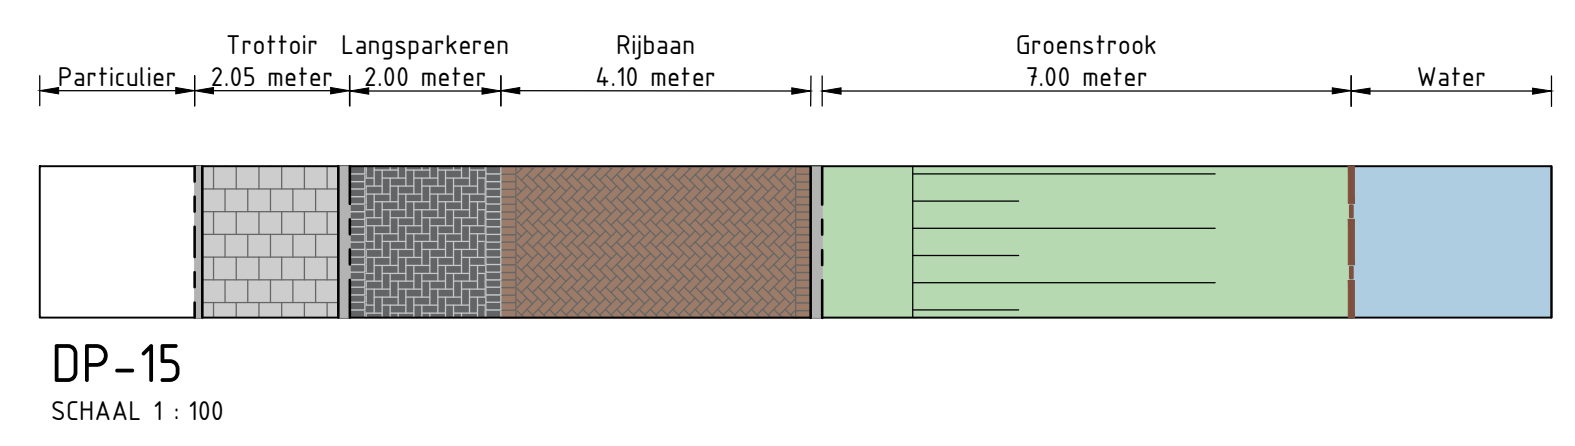
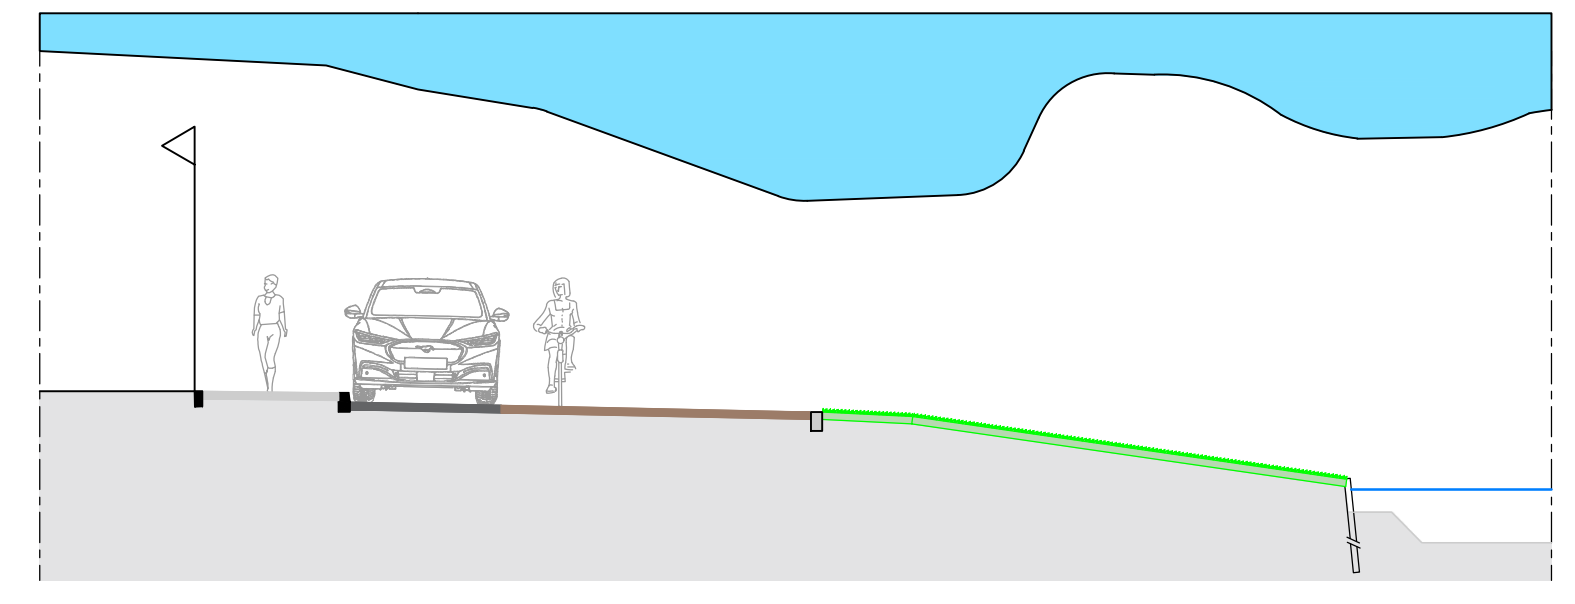
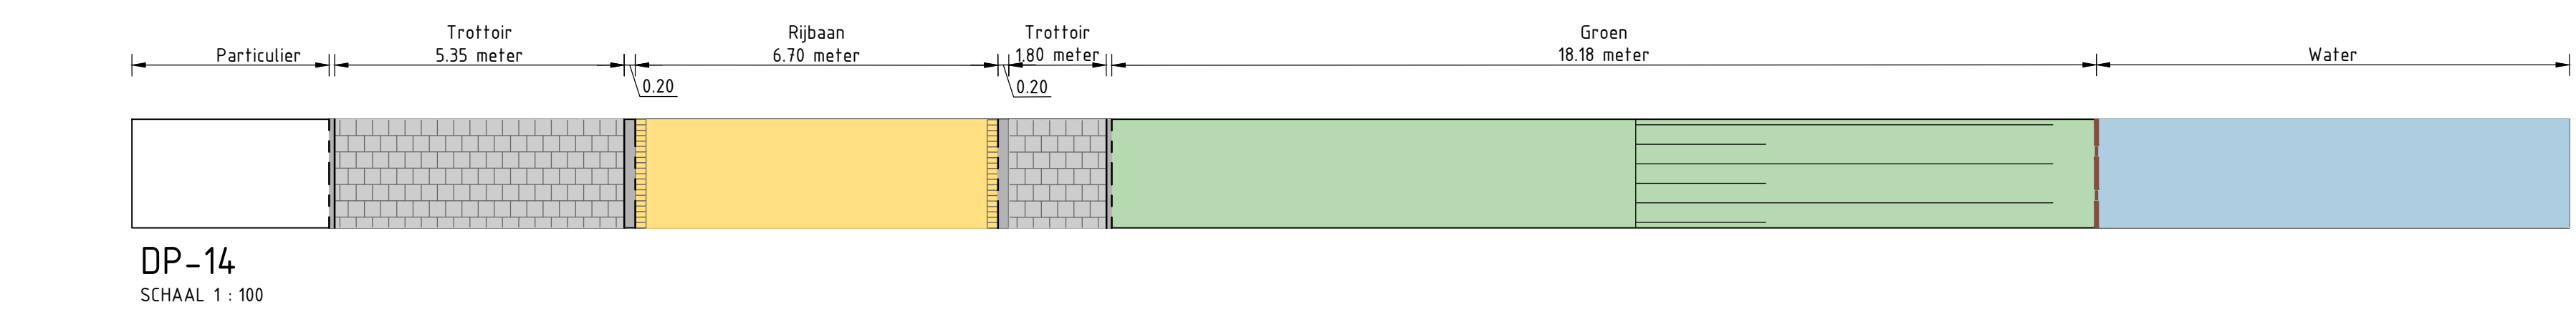
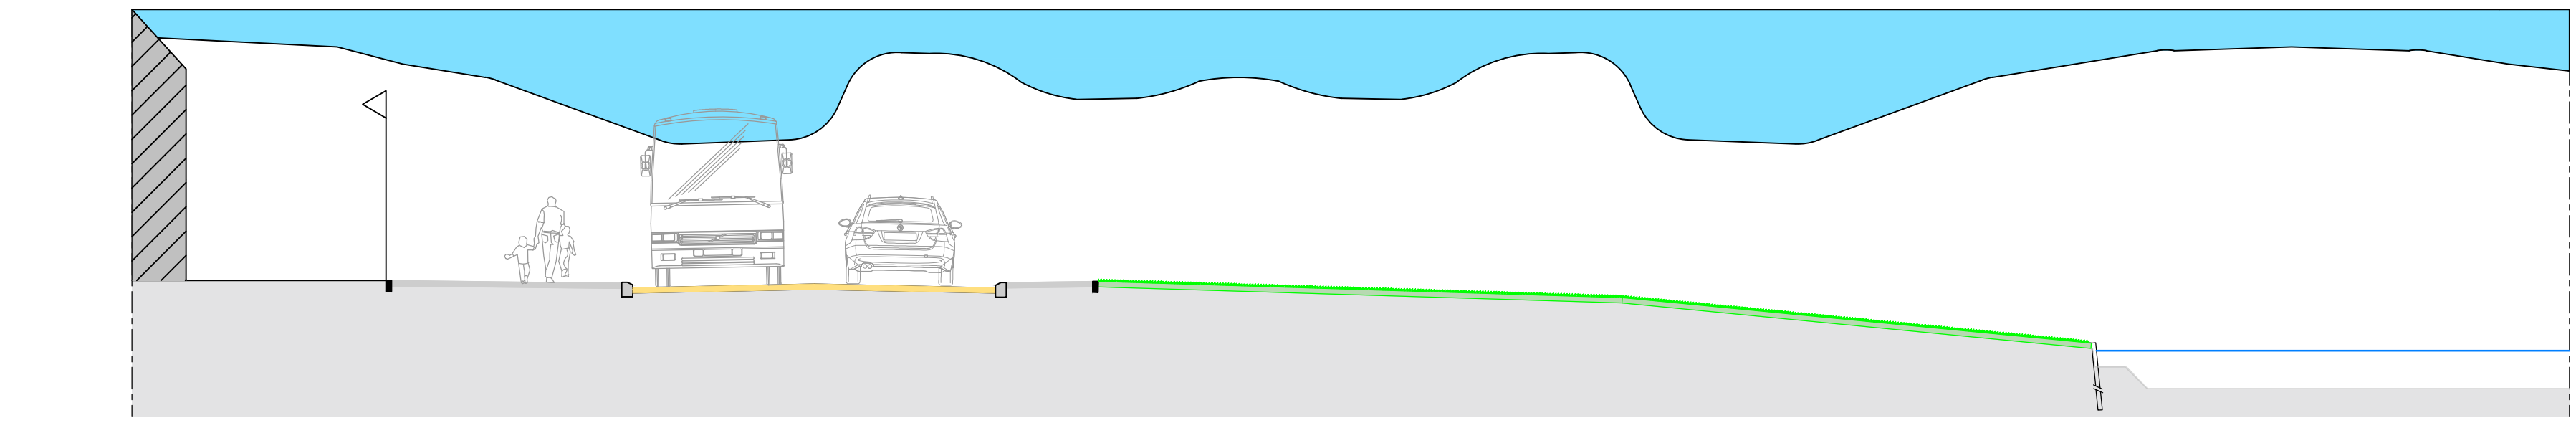
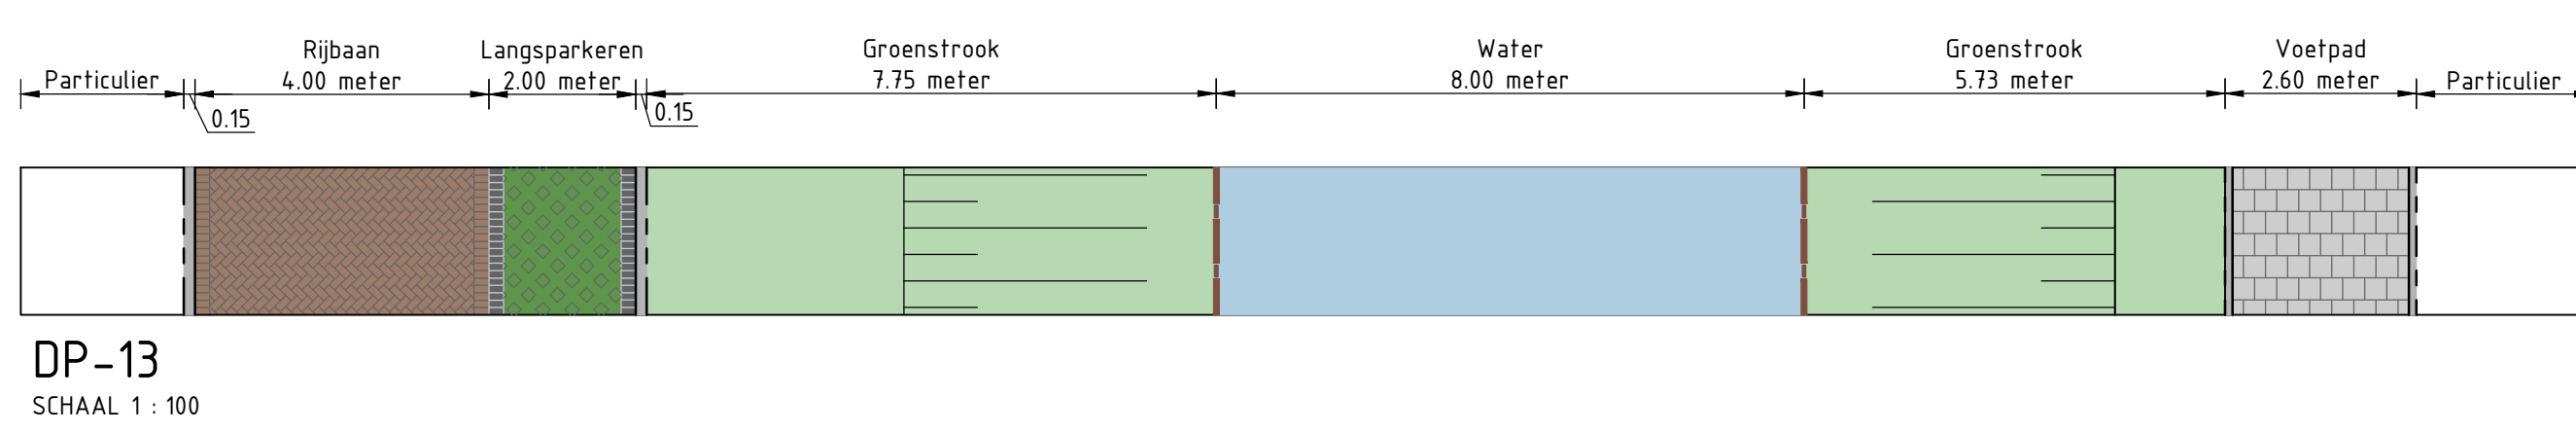
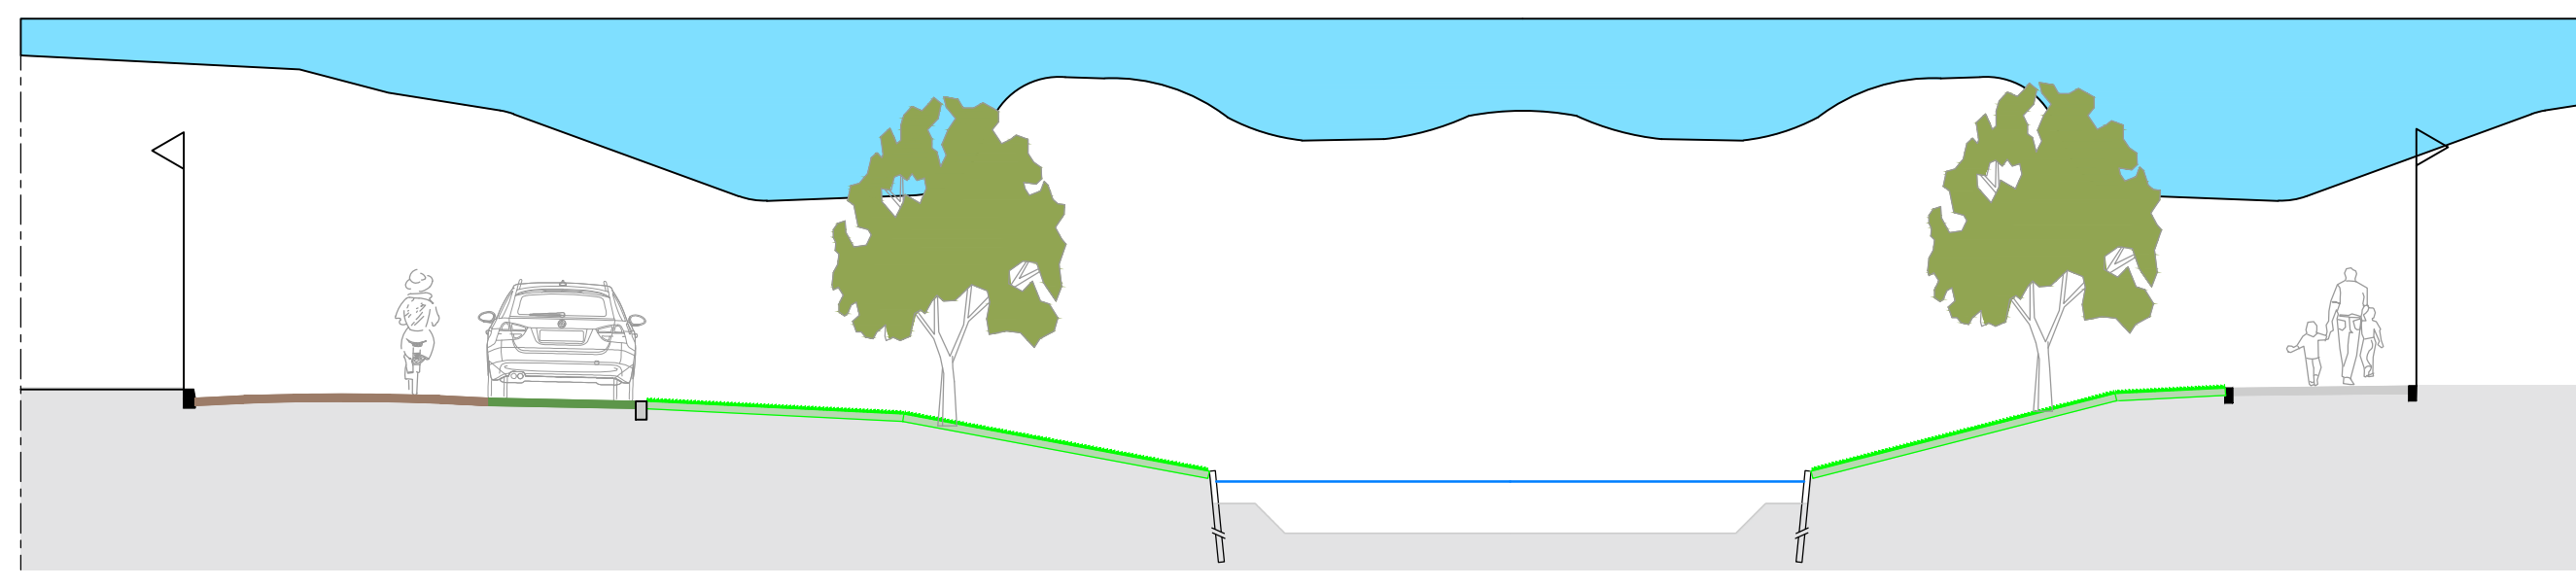
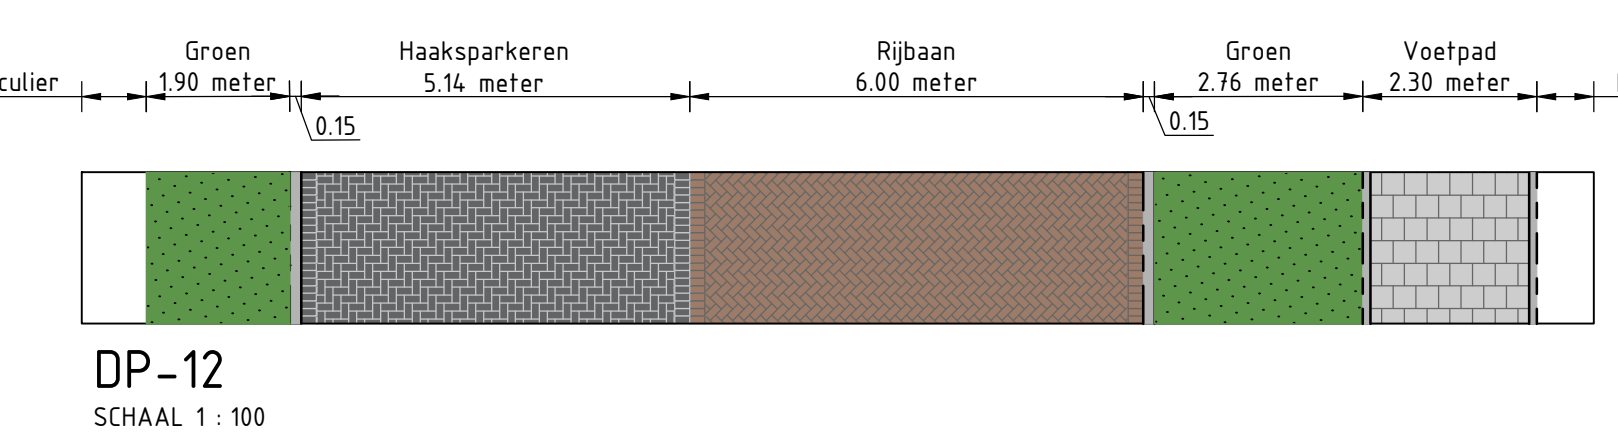
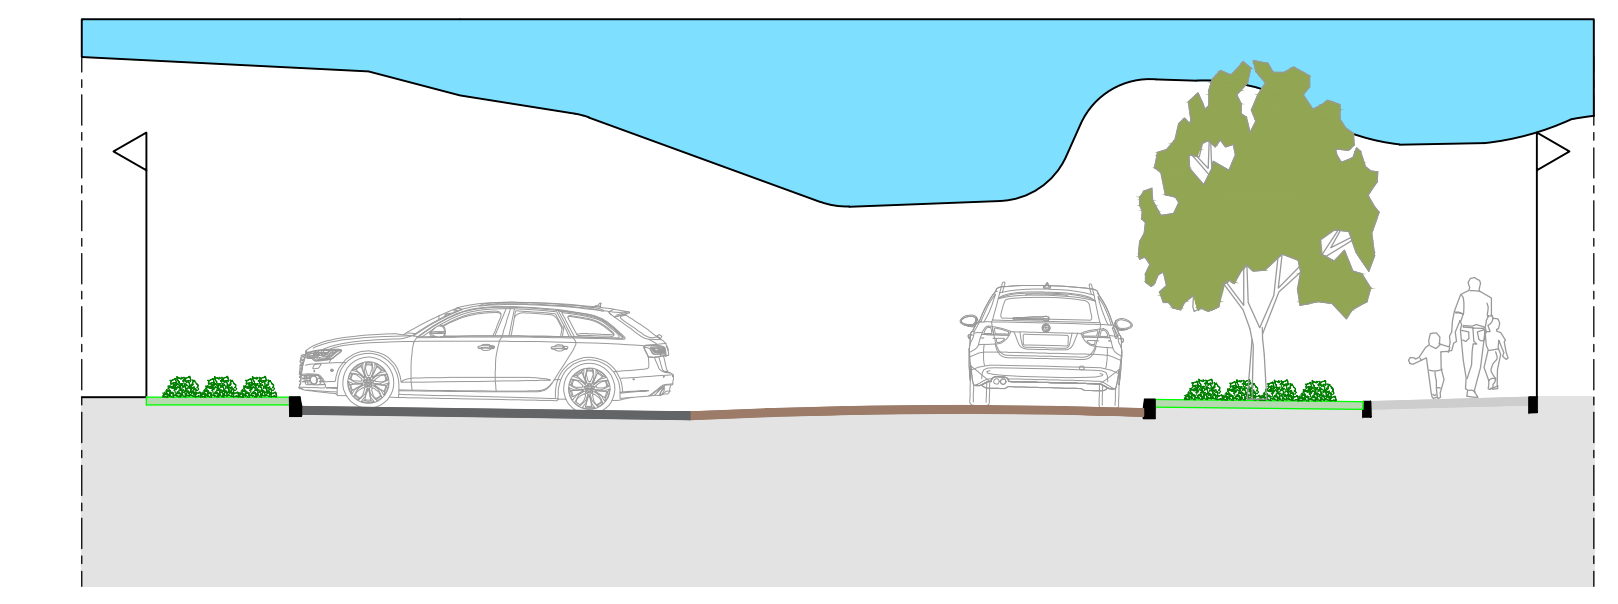
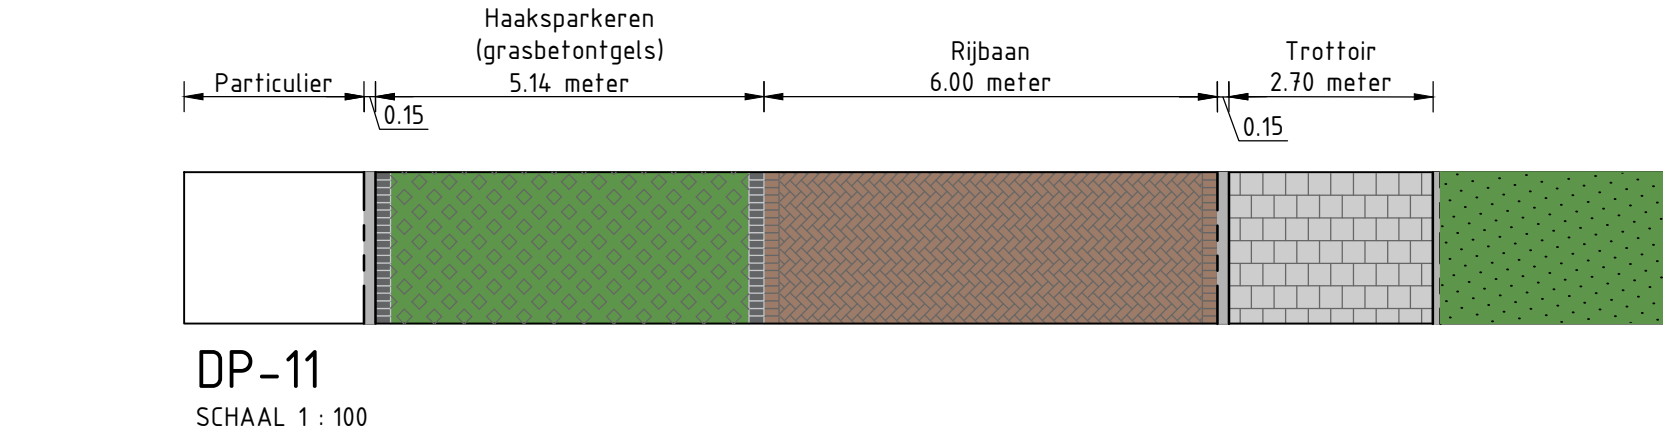
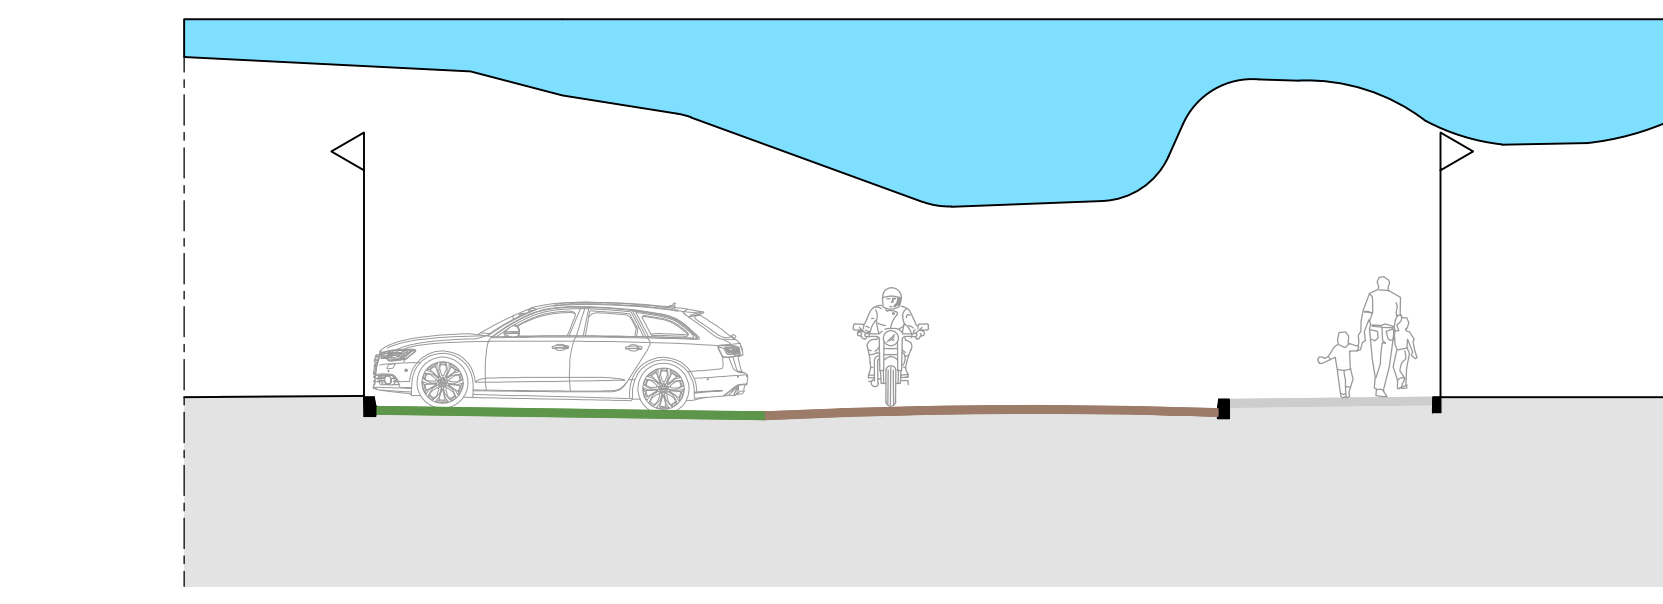
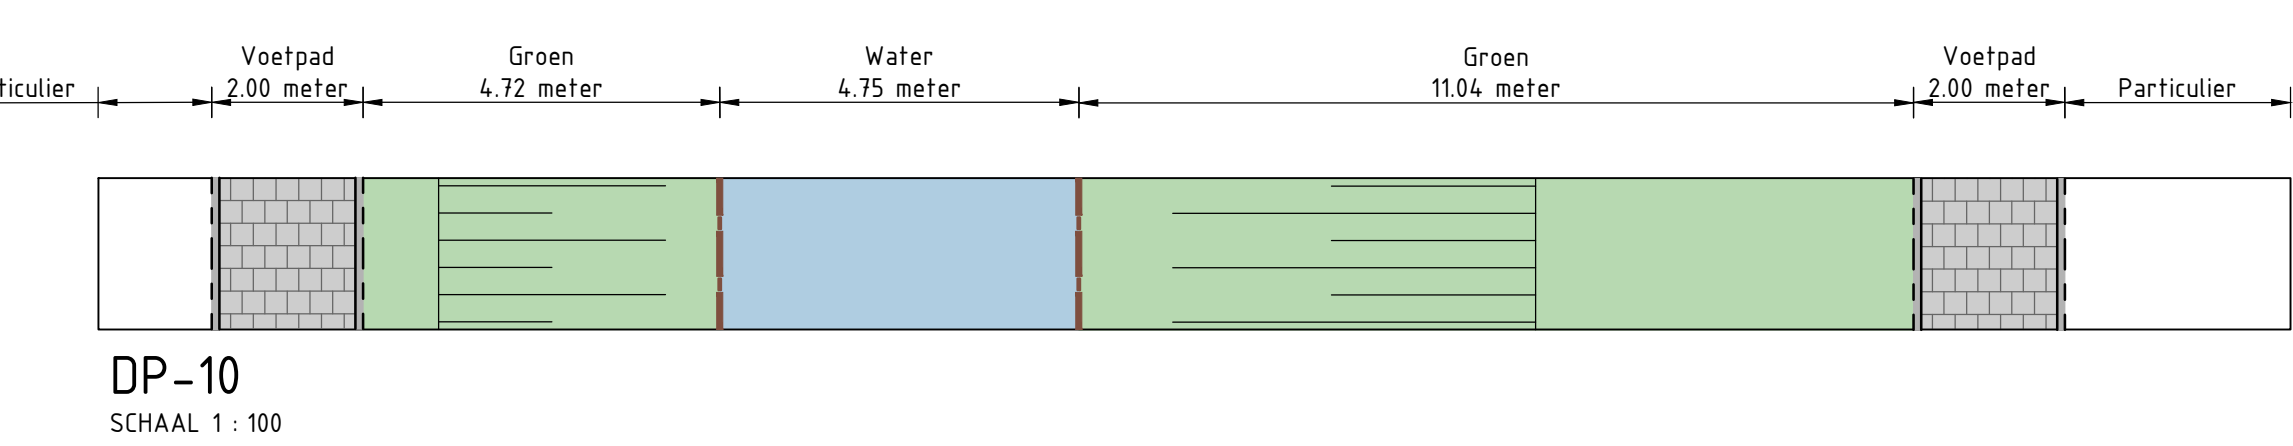
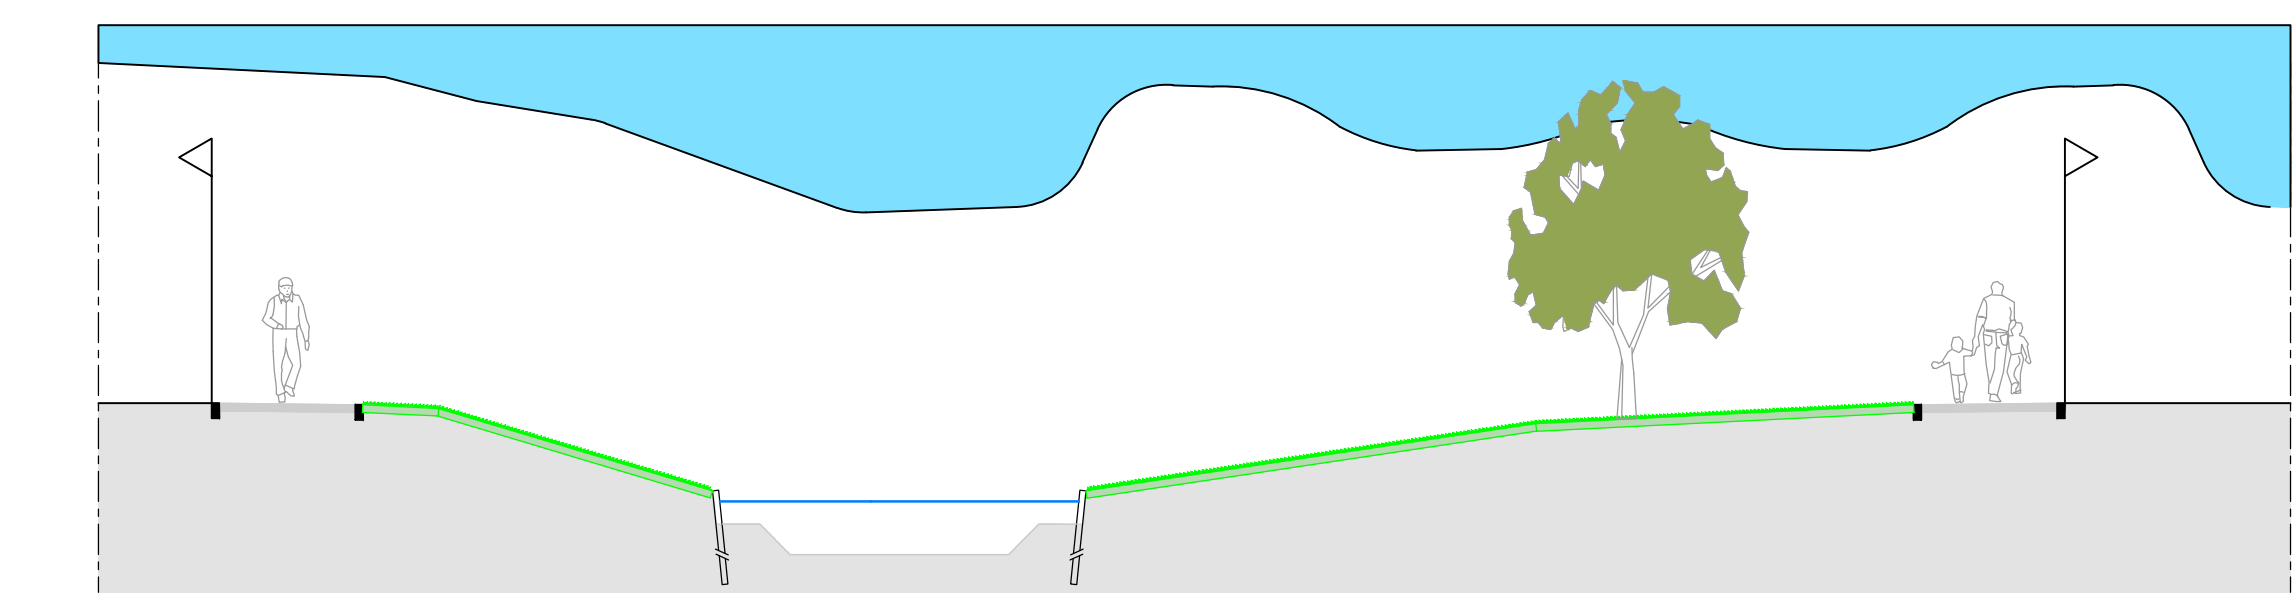
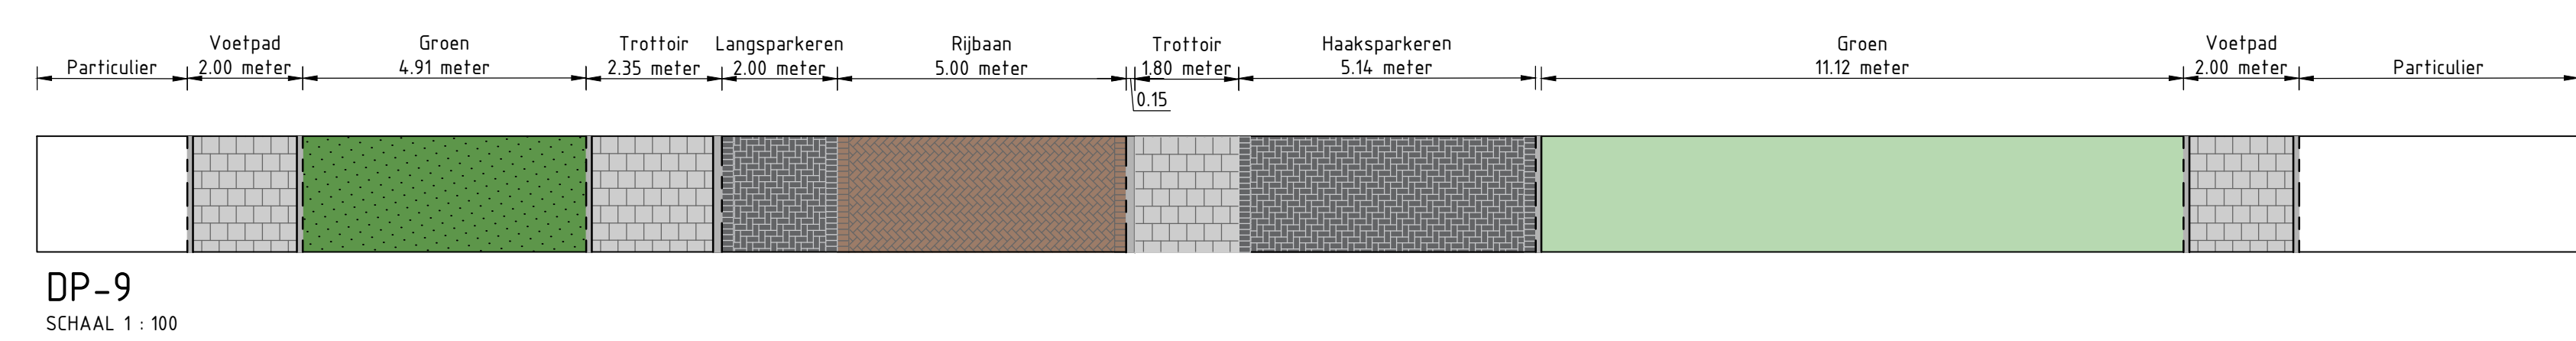
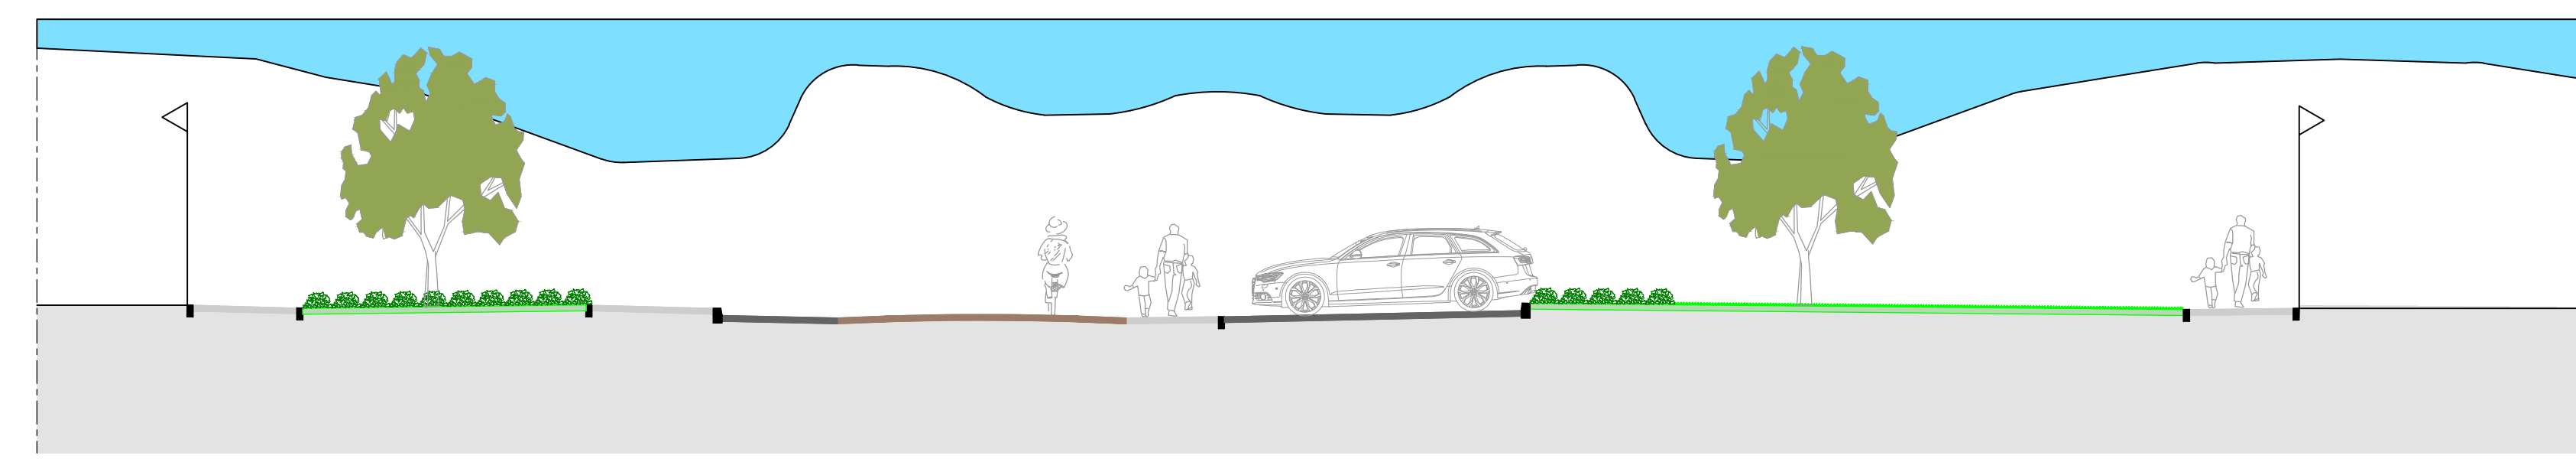
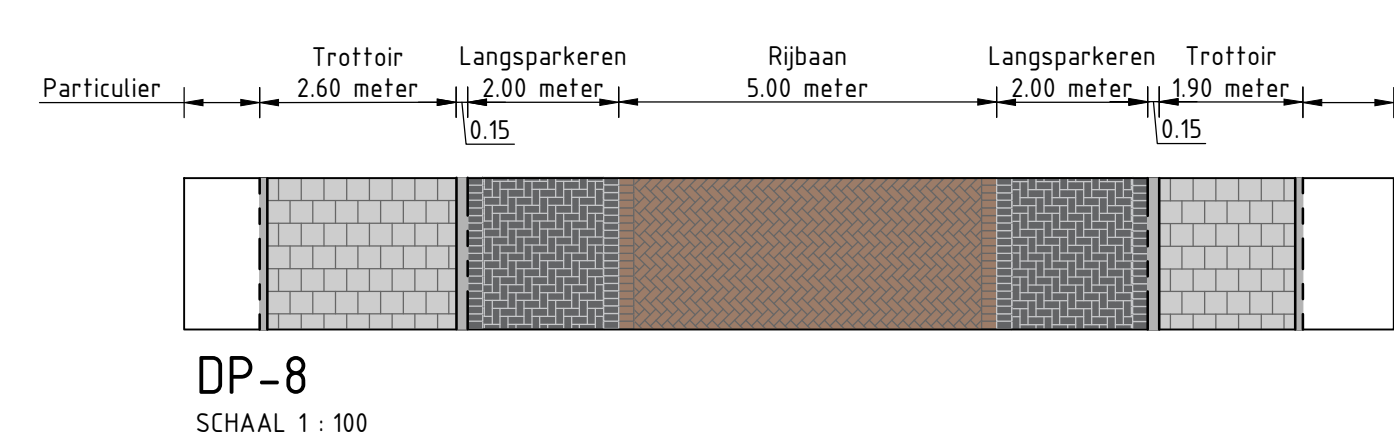
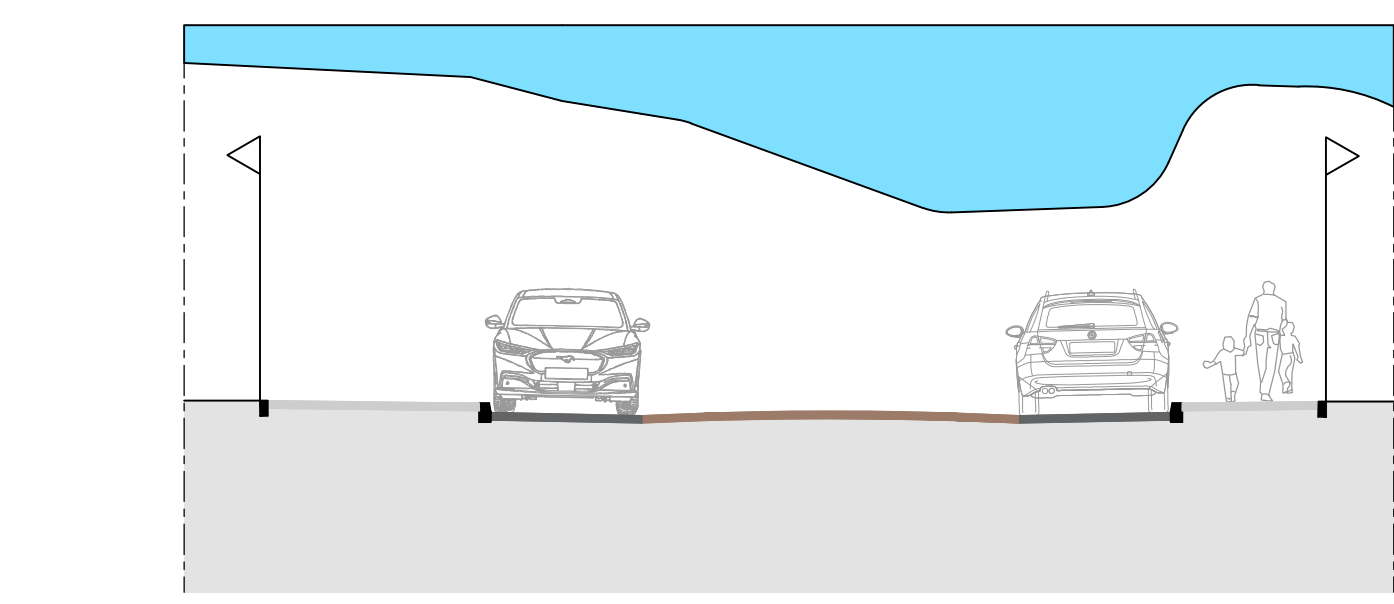
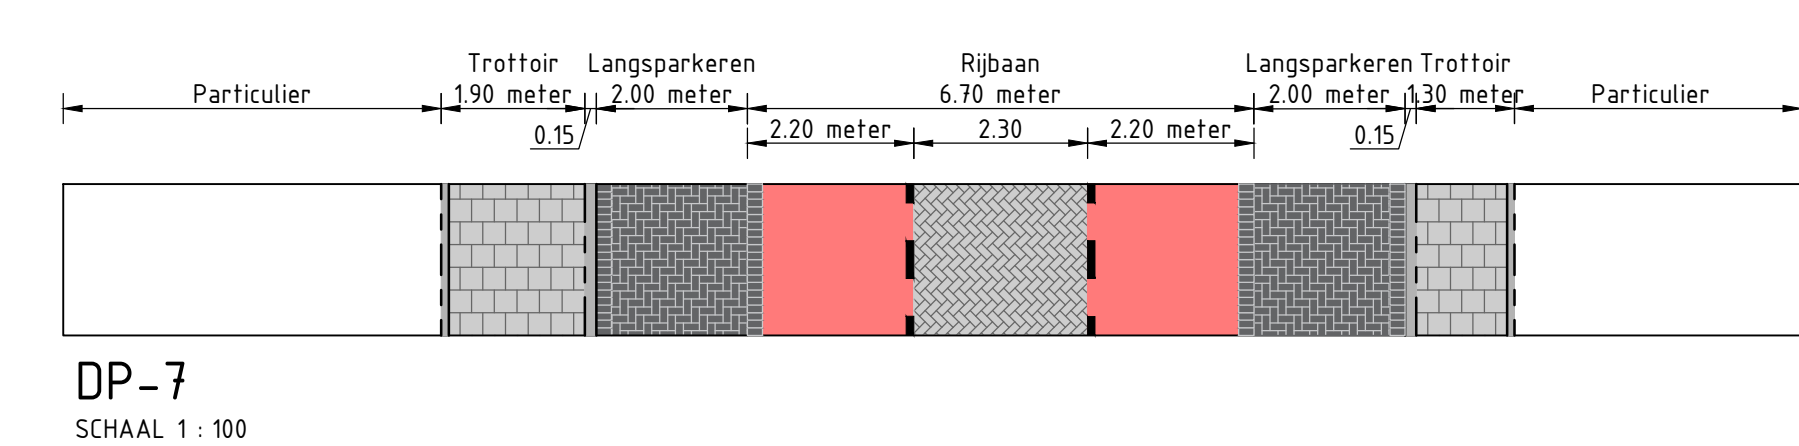
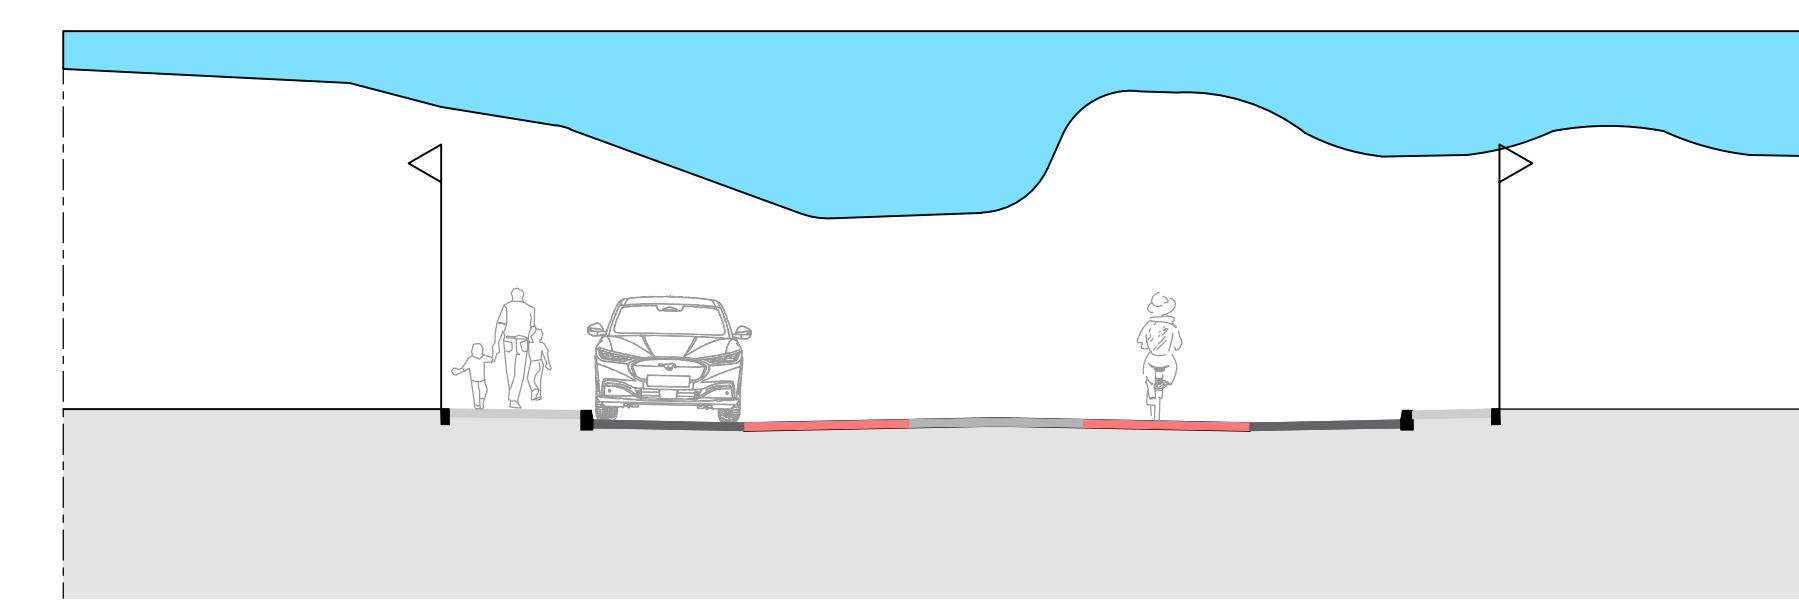
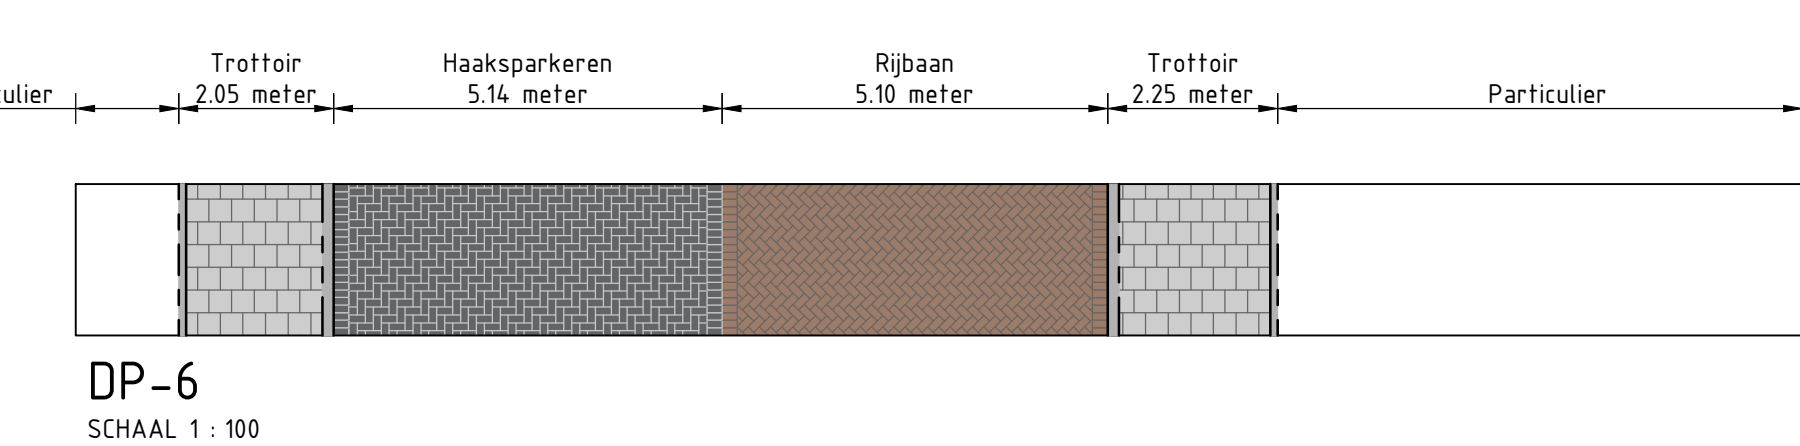
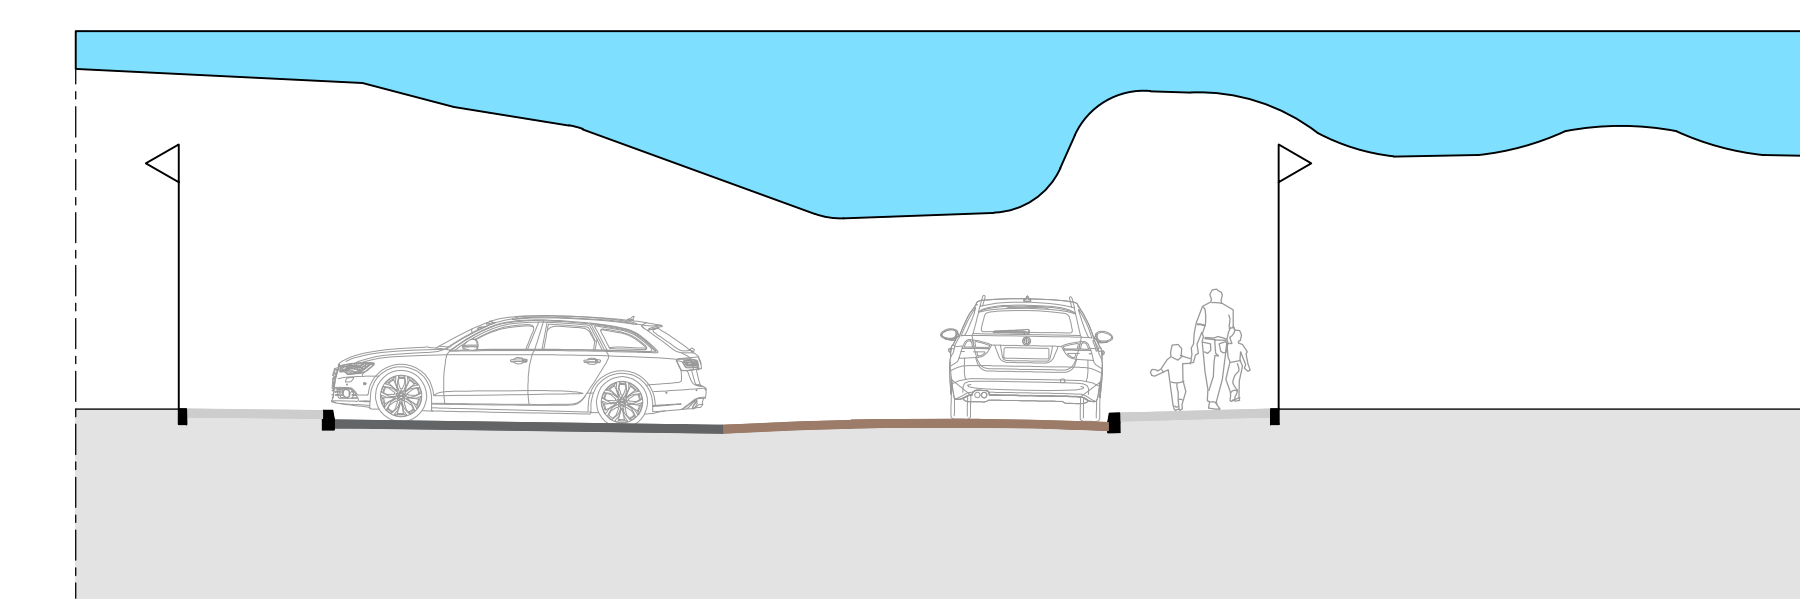
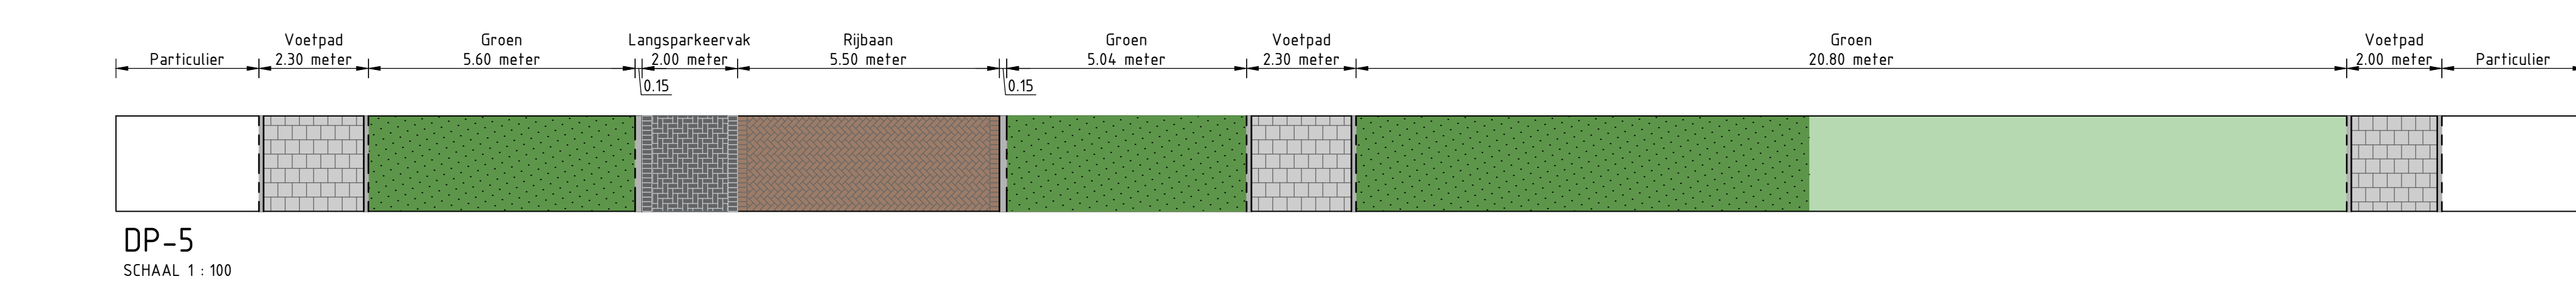
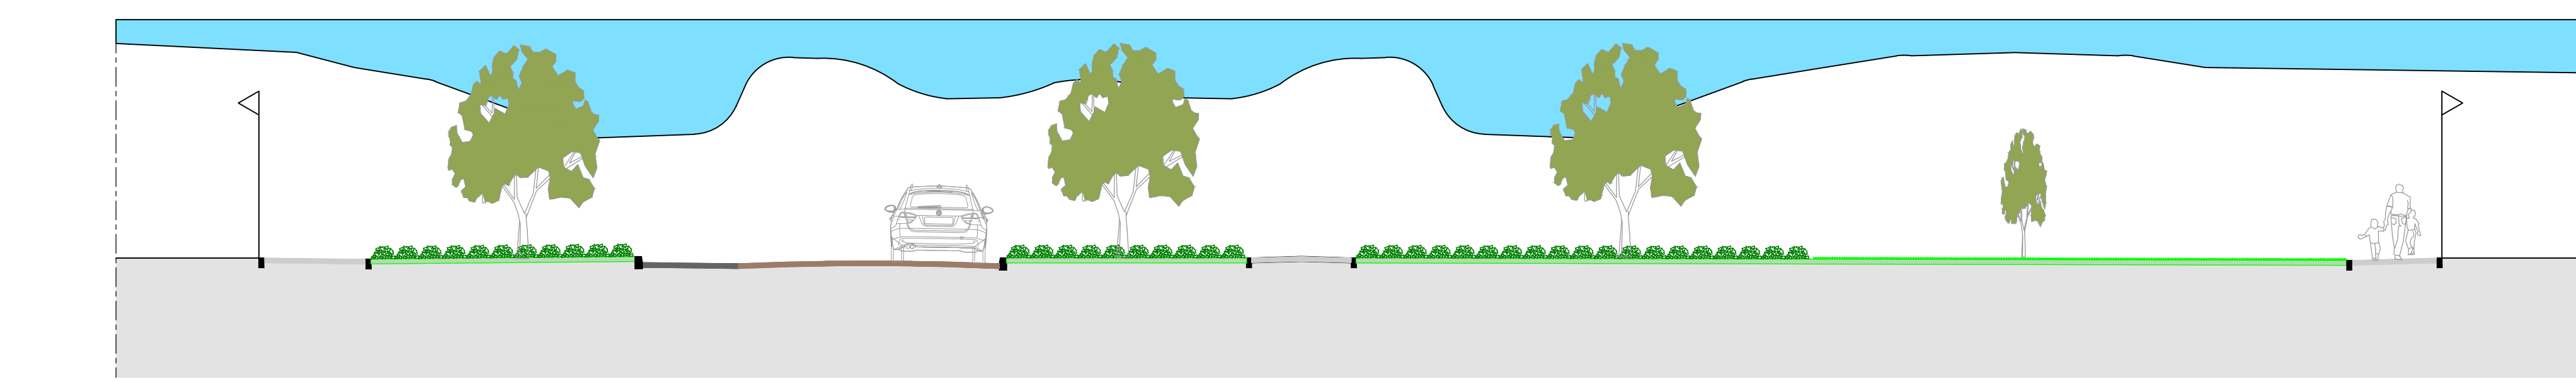
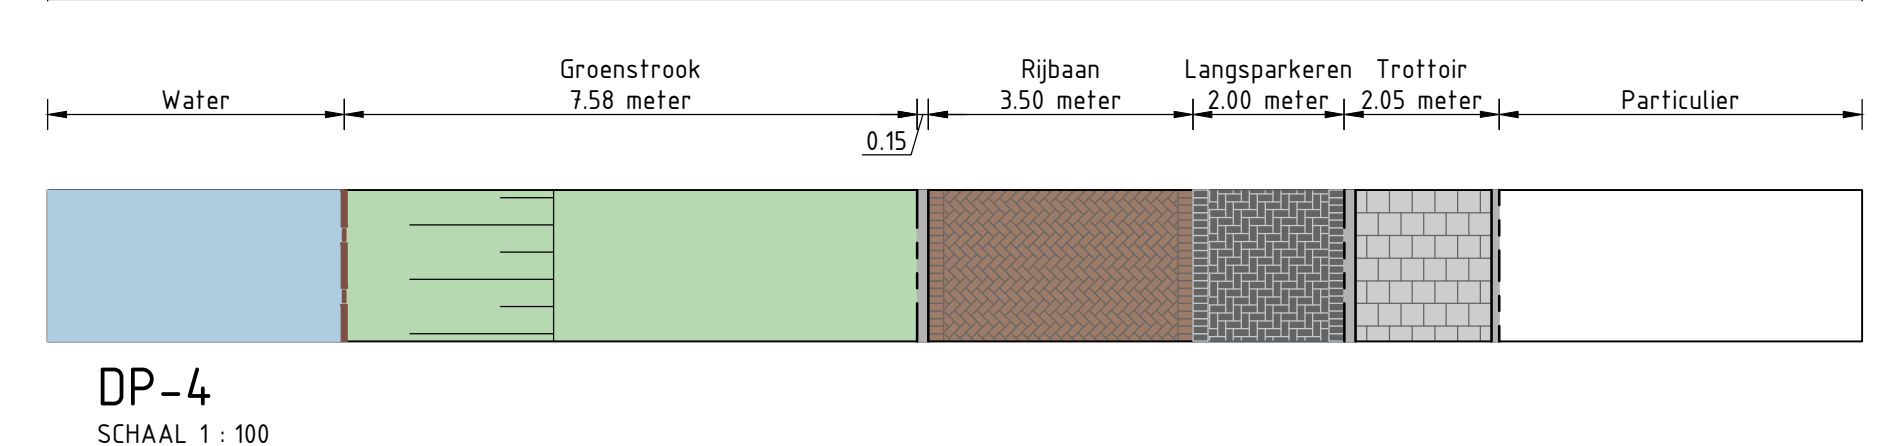
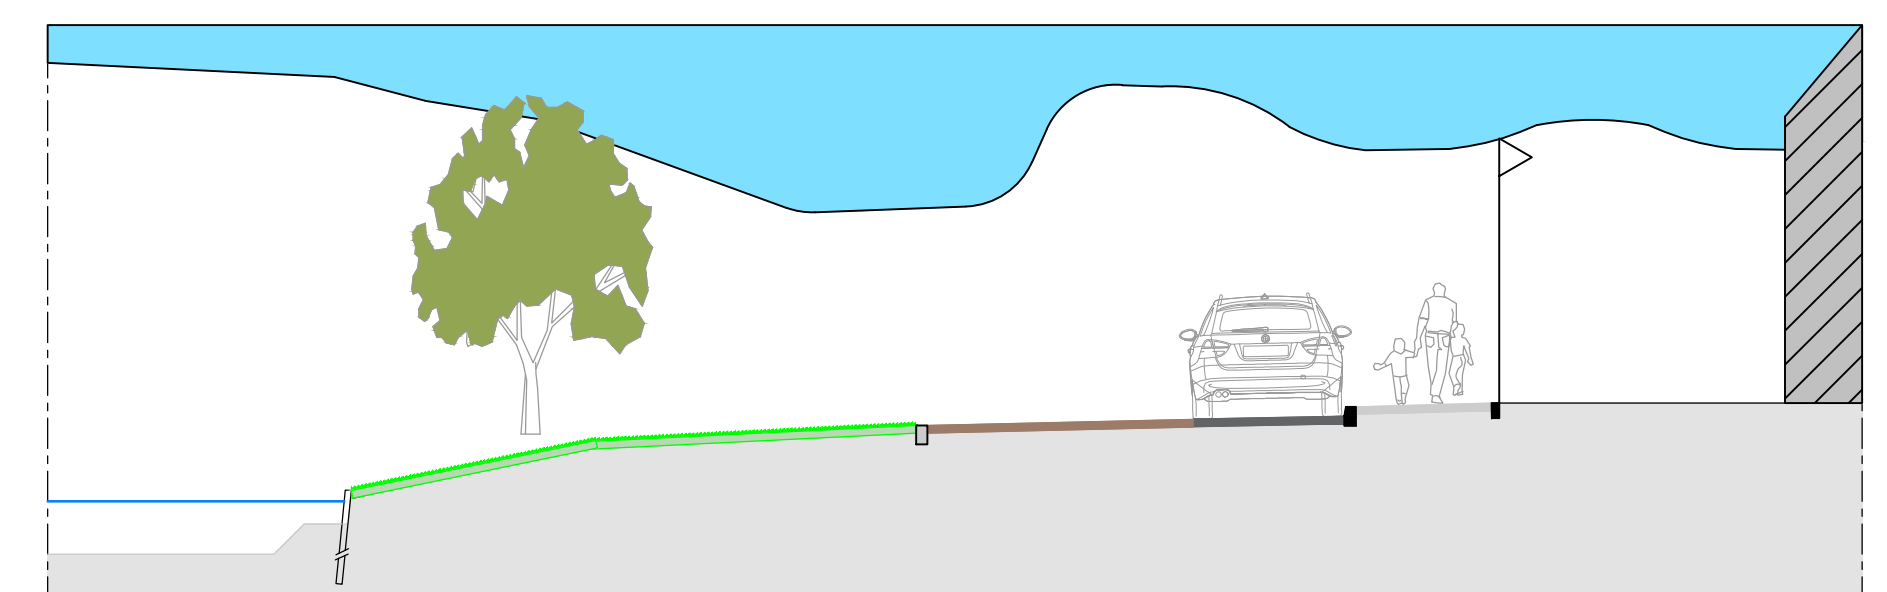
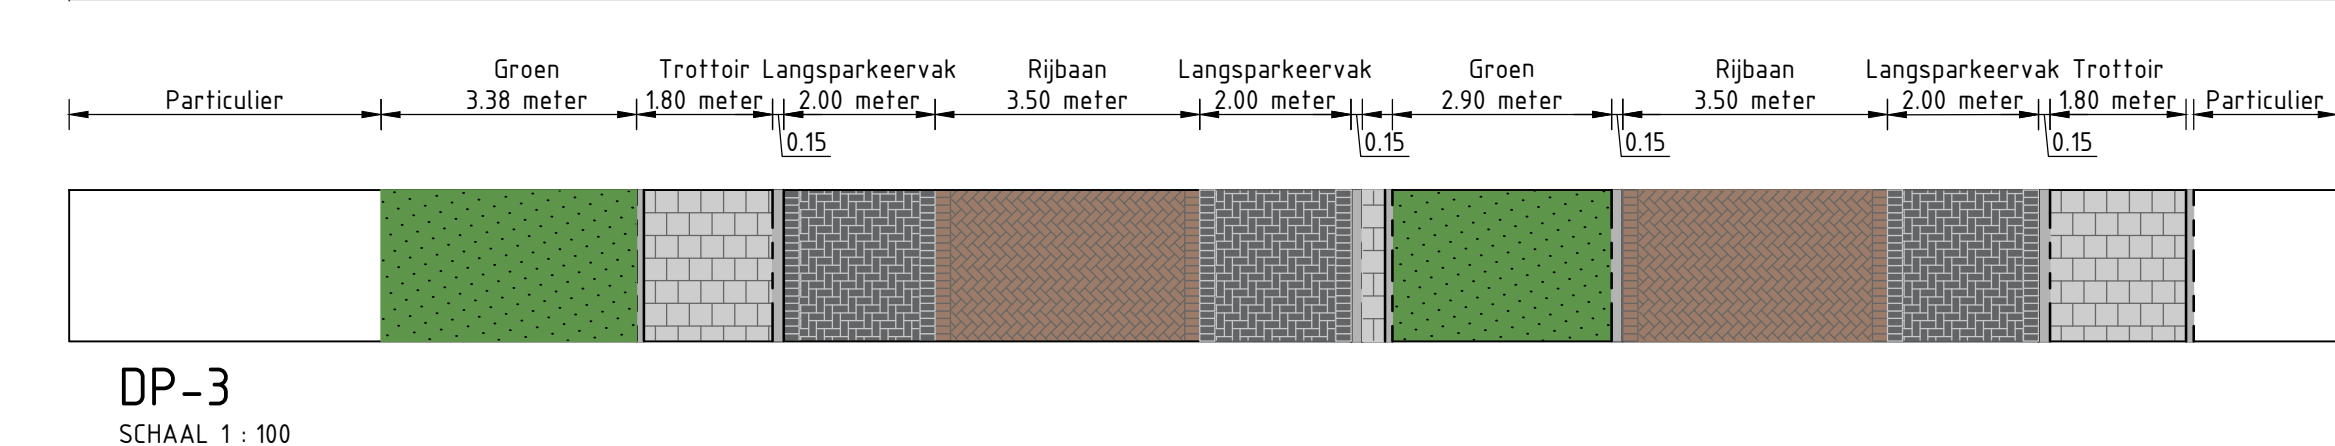
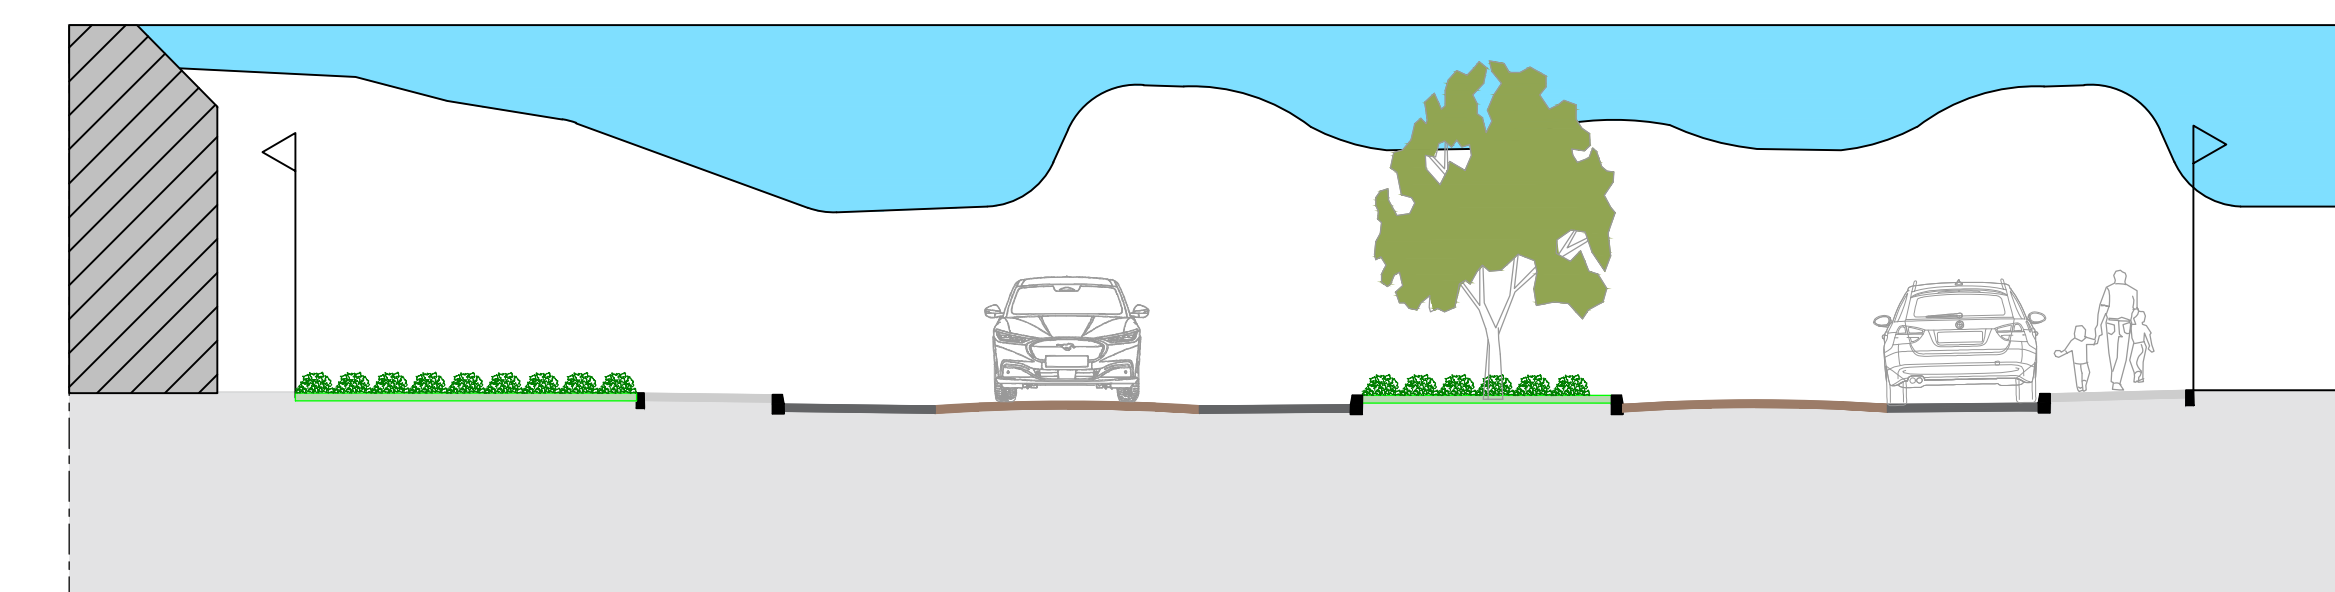
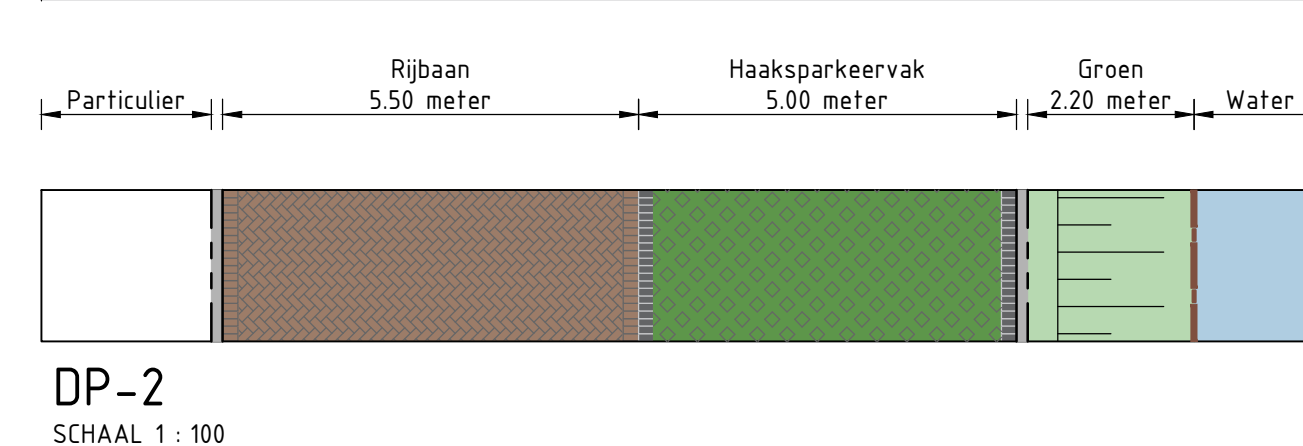
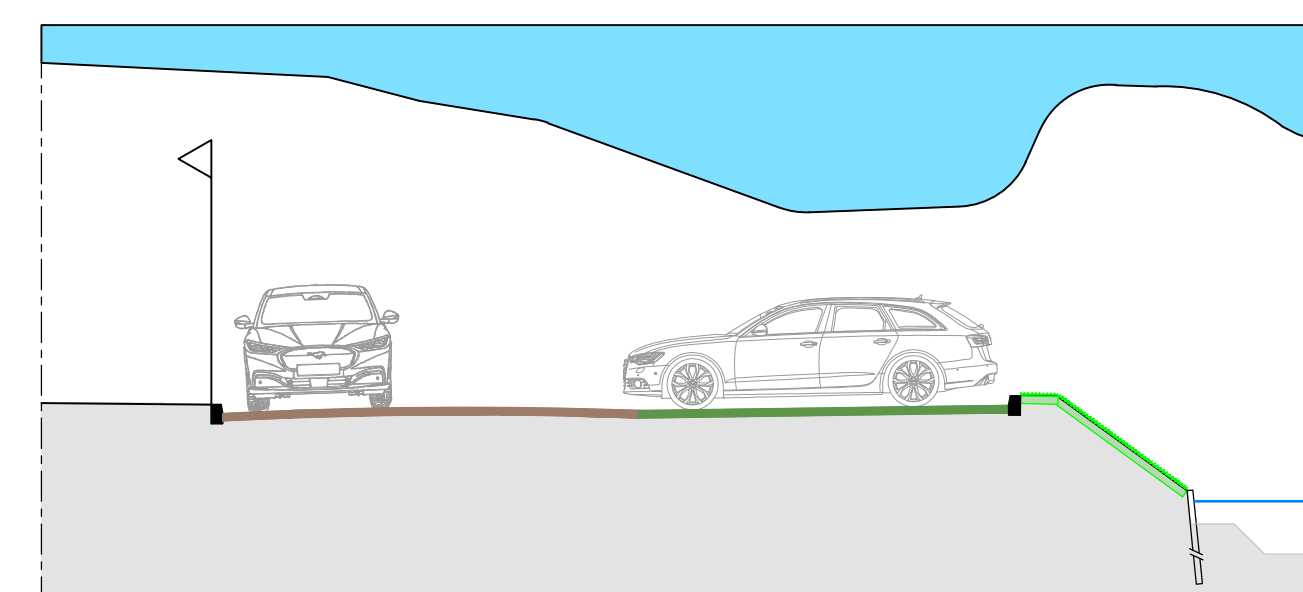
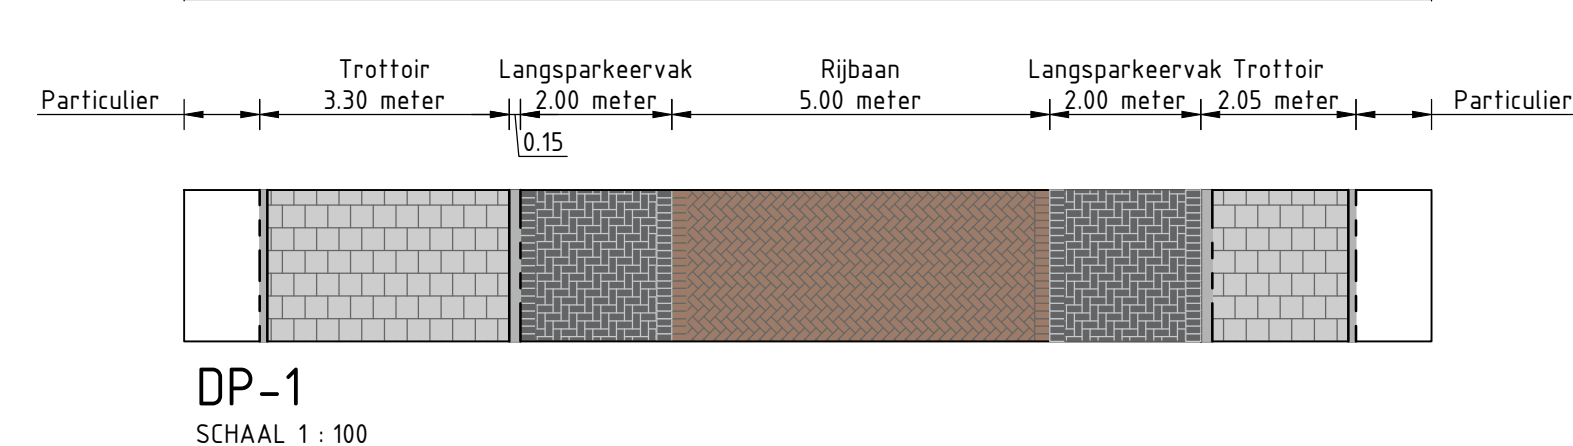


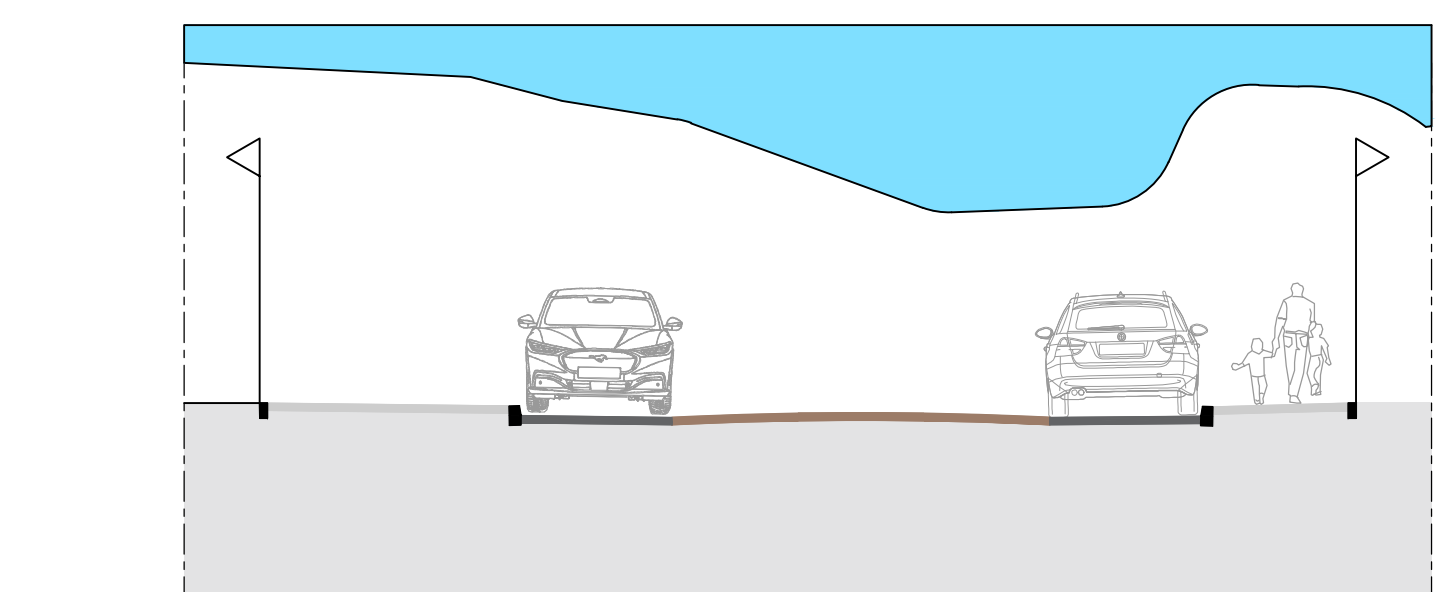

SITUATIE
SCHAAL 1 : 5000

1.0	Concept uitgave SO	25-09-2026	GEE	RvB
VERSIJE	OMSCHRIJVING	DATUM	GET.	GEZ.
Gemeente Lansingerland Tolbos Asperlaan 1, 2662 SB Bergschenhoek Tel: 14 010				
Herinrichting Vogelbuurt				
Nieuwe dwarsprofielen				
Basis variant				
BEHEERDER	TOEGESTEMD	GEWATIGD	PROJECT	DATUM
GEE	Tou	BvK	BK7386	25-09-2026
			Bestaat uit	Concept
			Formaat	V1.0
			Tekening	Blad
			Schaal	1:100
			Blad	01/02