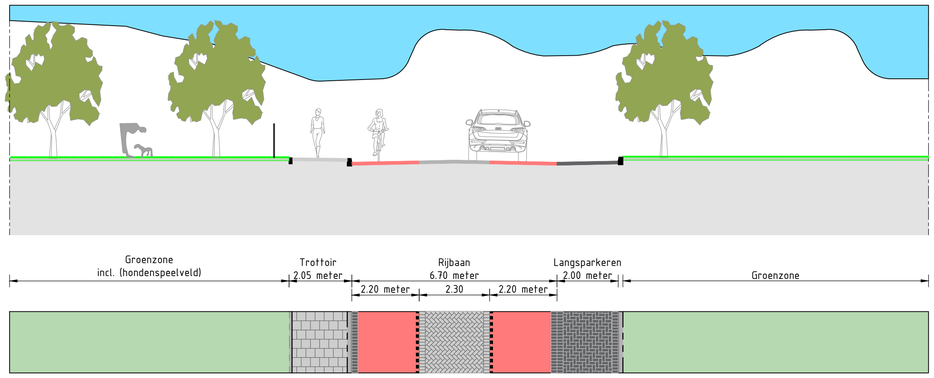

DP-16
SCHAAL 1 : 100

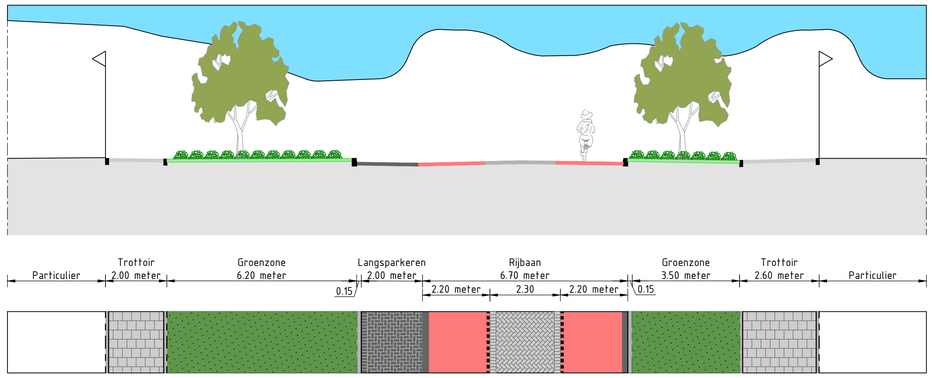

DP-17
SCHAAL 1 : 100

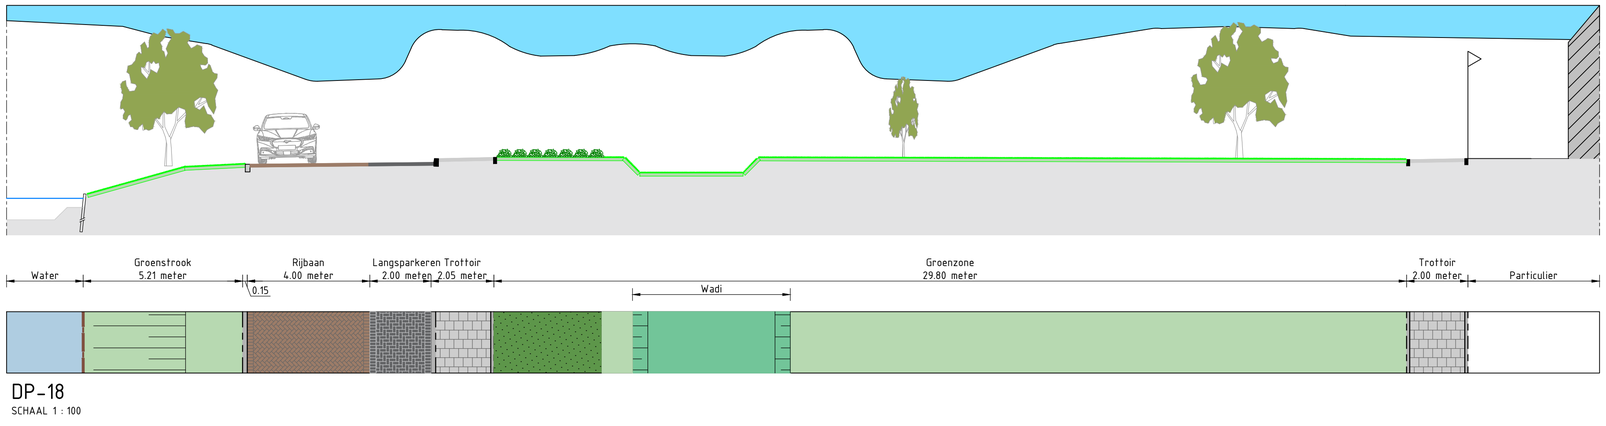

DP-18
SCHAAL 1 : 100

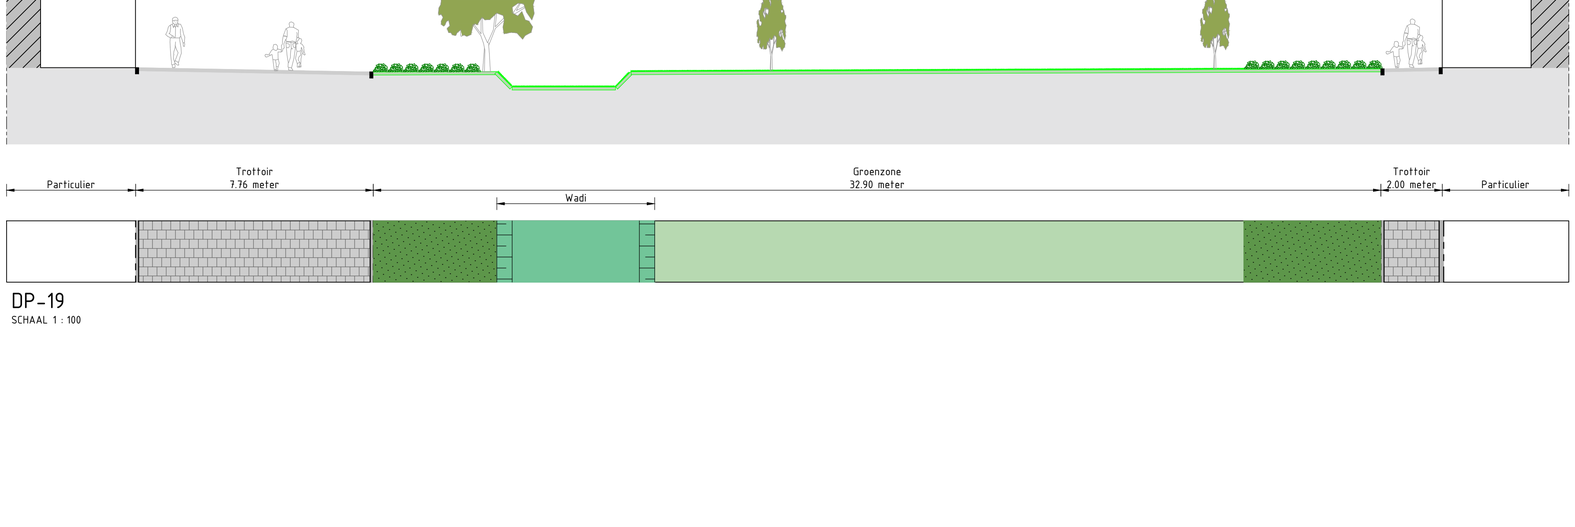

DP-19
SCHAAL 1 : 100

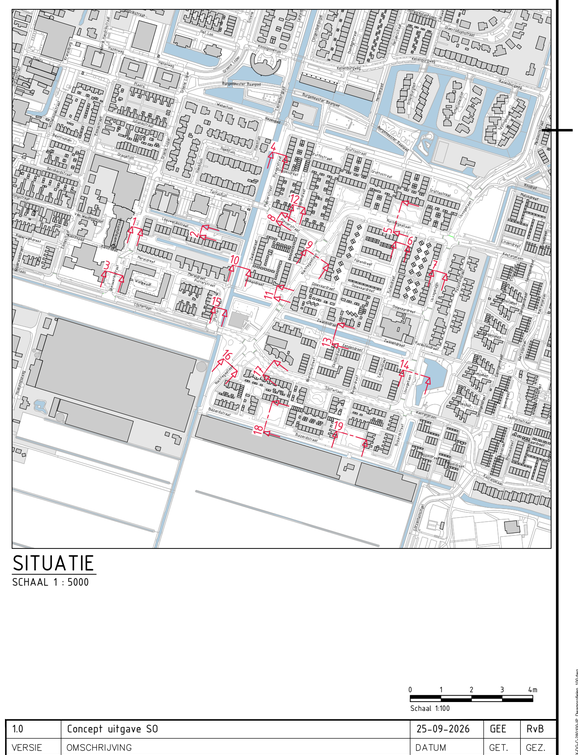

SITUATIE
SCHAAL 1 : 5000

0 1 2 3 4m
Schaal 1:100

VERSIE	OMSCHRIJVING	DATUM	GET.	GEZ.
1.0	Concept uitgave SO	25-09-2026	GEE	RvB

Gemeente Lansingerland
Tobias Asserlaan 1, 2662 SB Bergschenhoek
Tel: 14 010

Herinrichting Vogelbuurt

Nieuwe dwarsprofielen

Basis variant

GETEKEND:	GECONTROLEERD:	GEAUTORISEERD:	Projectnr:	Datum:	Status:
GEE	TOu	BvK	BK7386	25-09-2026	Concept
			Besteknr: –	Formaat: A1	Versie: V1.0
			Tekeningnr: BK7386-280102	Schaal: 1:100	Blad: 02/02

PARAAF /DATUM

Behoudens anderslutende afspraken met de Opdrachtgever, mag niets uit dit document worden verveelvoudigd of openbaar gemaakt of worden gebruikt voor een ander doel dan waarvoor het document is vervaardigd. Haskoning Nederland B.V. aanvaardt geen enkele verantwoordelijkheid of aansprakelijkheid voor dit document, anders dan jegens de Opdrachtgever.