




Situatie – Blad 1
Schaal 1 : 500

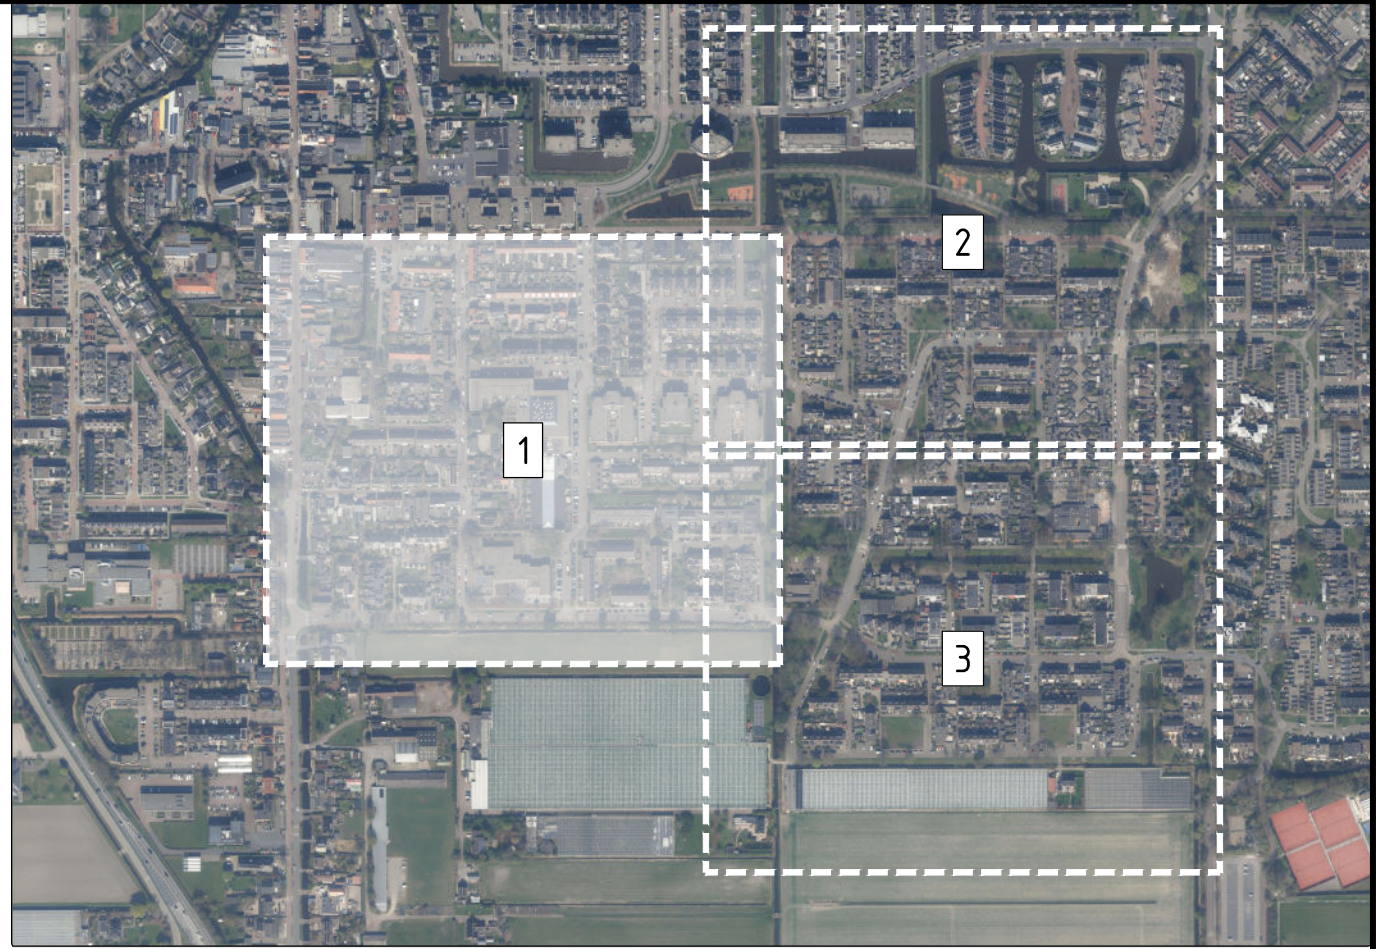

Overzicht – Bladindeling
Schaal 1 : 7500

LEGENDA – Nieuwe situatie gecombineerde variant

- Kadastrale grens
- Bestaande situatie
- Bestaand wateroppervlak
- Trottoirband 180/200x250mm (Lijstertaan + Usvogellaan)
- Trottoirband 130/150x250mm
- Opsluitband 100x250mm
- Materiaalgrens
- Scheiding parkeervak
- Onderzoekgebied parkeertelling incl. aanduiding
- Trottoir
- Trottoir inrit
- Parkeervak
- Parkeervak grasbetontegels
- Rijbaan
- Fietsstrook
- Plateau
- Gazon gras
- Lage beplanting (40-80cm)
- Taludmarking
- Inrit element 130/150 160x450
- Inrit garage
- Locatie nieuwe speelplaats
- Minervalede oprit
- Opstelplek mini containers
- Bestaande boom
- Nieuwe boom
- Kappen bestaande boom

Referentie bestanden

BK7386-HAS-XU-XX-M2-C-IP_N_XRF_Algemeen
BK7386-HAS-XU-XX-M2-C-IP_N_XRF_Blaadindeling_aanduiding_500
BK7386-HAS-WV-XX-M2-C-IP_B_XRF_Kadastralegrens_500
BK7386-HAS-WV-XX-M2-C-IP_B_XRF_Ondergrond_sanengesteld_500
BK7386-HAS-GE-XX-M2-C-IP_T_XRF_Bomen
BK7386-HAS-XZ-XX-M2-C-IP_Z_XRF_Legenda
BK7386-HAS-GE-XX-M2-C-IP_B_XRF_Bomen_gecombineerd
BK7386-HAS-WV-XX-M2-C-IP_N_XRF_Bovengrondse_omgeving_gecombineerd_vlakken-Tou
BK7386-HAS-WV-XX-M2-C-IP_N_XRF_Bovengrondse_omgeving_gecombineerd_Tou
BK7386-HAS-PA-XX-M2-C-IP_B_XRF_Parkeronderzoek-donderdag_nacht
BK7386-HAS-GE-XX-M2-C-IP_B_XRF_Bomen_gecombineerd_h.v.bewoners

Opmerkingen

- Maten in meters, tenzij anders vermeld.
- Materiaalmaten in millimeters, tenzij anders vermeld.
- Hoogtematen in meters t.o.v. N.A.P., tenzij anders vermeld.
- Diameters in millimeters, tenzij anders vermeld.
- Coördinaten in meters t.o.v. Rijksdriehoekstelsel.
- Hoeken in graden (360°).
- Ligging kabels en leidingen indicatief weergegeven, exacte ligging bepalen d.m.v. het graven van proefschoven.
- Bron bestaande bomen: Bijlage 3 boom waardering.xlsx

Schaal 1500
0 10 20m

10	Concept uitgang IP	25-09-2026	RvB	Tou
VERSI	OMSCHRIJVING	DATUM	GET.	GEZ.
Gemeente Lansingerland Tobias Asperlaan 1, 2652 SB Bergschenhoek Tel: 14 010				
Herinrichting Vogelbuurt Inrichtingsplan (IP)				
Nieuwe situatie				
Gecombineerde variant ontwerp 2				
HERENDE	GECONTROLEERD	PROJECT	DATE	STATUS
RvB	Tou	BK7386	25-09-2026	Concept
		Bestaat:	Functie:	Verkeer
		Tekening:	Schaal:	Blad
		BK7386-220701	1500	01/03