




Situatie – Blad 2
Schaal 1 : 500

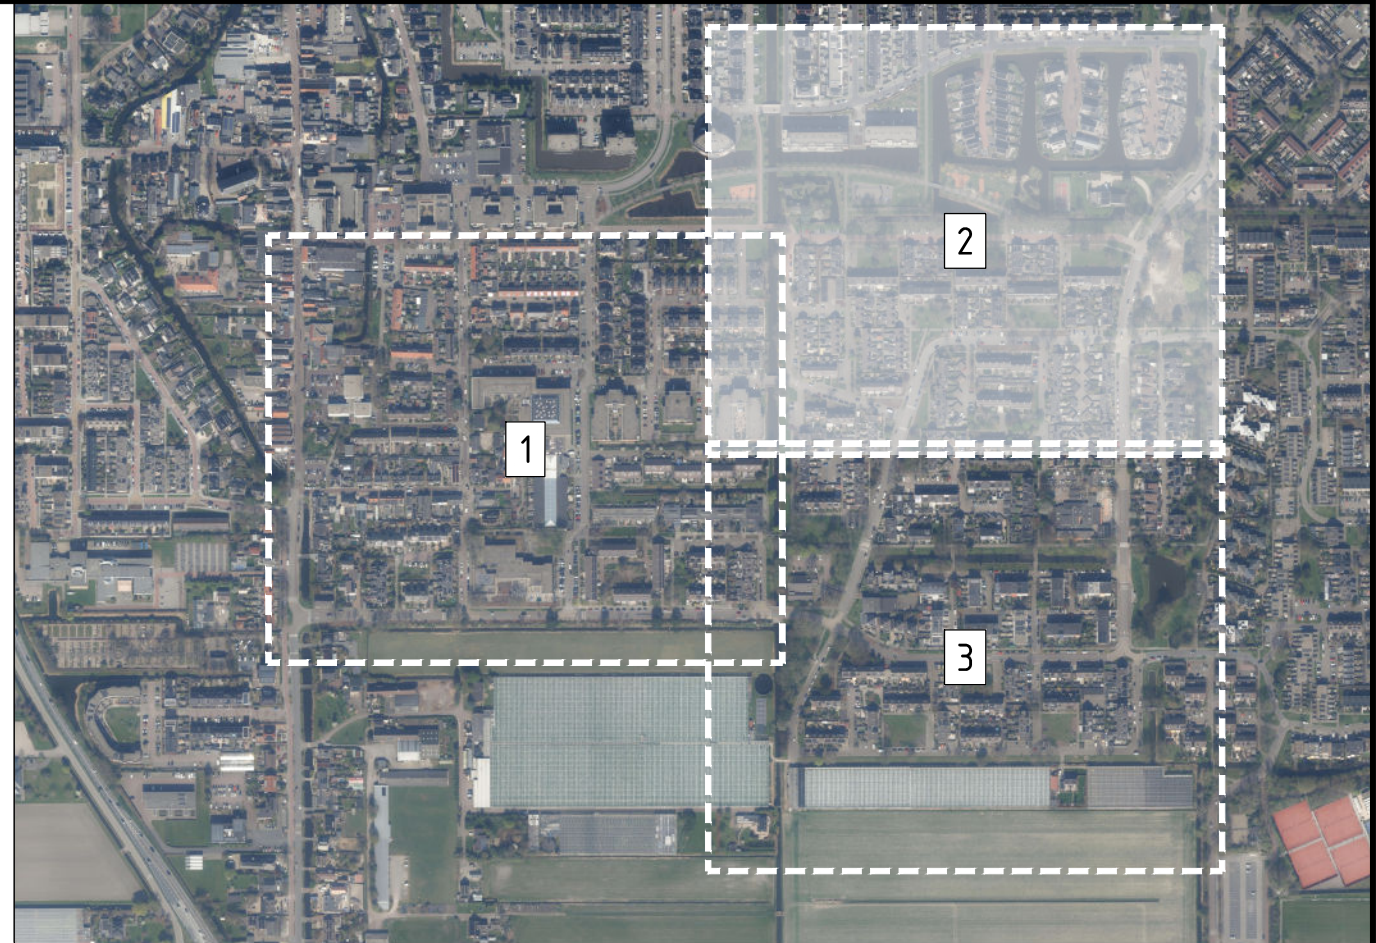

Overzicht – Bladindeling
Schaal 1 : 7500

LEGENDA – Nieuwe situatie gecombineerde variant

- Kadastrale grens
- Bestaande situatie
- Bestaand wateroppervlak
- Trottoirband 180/200x250mm (Lijstertien + Usvogelaan)
- Trottoirband 130/150x250mm
- Opsluitband 100x250mm
- Materiaalgrens
- Scheiding parkeervak
- Onderzoeksgebied parkeertelling incl. aanduiding
- Trottoir
- Trottoir inrit
- Parkeervak
- Parkeervak grasbetontegels
- Rijbaan
- Fietsstrook
- Plateau
- Gazon gras
- Lage beplanting (40-80cm)
- Taludmarking
- Inrit element 130/150 160x450
- Inrit garage
- Locatie nieuwe speelplaats
- Minderwaardige oprit
- Opstelplek mini containers
- Bestaande boom
- Nieuwe boom
- Kappen bestaande boom

Referentie bestanden

BK7386-HAS-X0-XX-M2-C-IP_N_XRF_Algemeen
BK7386-HAS-X0-XX-M2-C-IP_N_XRF_Bladindeling_aanduiding_500
BK7386-HAS-WV-XX-M2-C-IP_B_XRF_Kadastralegrens_500
BK7386-HAS-WV-XX-M2-C-IP_B_XRF_Ondergrond_samengesteld_500
BK7386-HAS-GE-XX-M2-C-IP_N_XRF_Bomen
BK7386-HAS-XZ-XX-M2-C-IP_Z_XRF_Legenda
BK7386-HAS-G0-XX-M2-C-IP_B_XRF_Bomen_gecombineerd
BK7386-HAS-WV-XX-M2-C-IP_N_XRF_Bovengrondse_inrichting_gecombineerd_vlakken-10u
BK7386-HAS-WV-XX-M2-C-IP_N_XRF_Bovengrondse_inrichting_gecombineerd_10u
BK7386-HAS-PX-XX-M2-C-IP_B_XRF_Parkeersonderzoek_donderdag_nacht
BK7386-HAS-GE-XX-M2-C-IP_B_XRF_Bomen_gecombineerd_1u_bewoners

Opmerkingen

- Maten in meters, tenzij anders vermeld;
- Materiaalmaten in millimeters, tenzij anders vermeld;
- Hoogtematen in meters t.o.v. N.A.P., tenzij anders vermeld;
- Diameters in millimeters, tenzij anders vermeld;
- Coördinaten in meters t.o.v. Rijksdriehoekssysteem;
- Hoeken in graden (360°);
- Ligging kabels en leidingen indicatief weergegeven, exacte ligging bepalen d.m.v. het graven van proefputten;
- Bron bestaande bomen: Bijlage 3 boom waardering.xlsx

Schaal 1500
0 5 10 20m

1.0	Concept uitgave IP	25-09-2026	RvB	Tou
VERSI	OMSCHRIJVING	DATUM	GET.	GEZ.
Gemeente Lansingerland Tolbos Asperlaan 1, 2662 SB Bergschenhoek Tel: 14 010				
Herinrichting Vogelbuurt Inrichtingsplan (IP)				
Nieuwe situatie				
Gecombineerde variant ontwerp 2				
WERKEN	GOEDKEURDE	PROJECT	DATUM	DOEL
RvB	Tou	BvK	25-09-2026	Concept
Bestaand		Bestaand		Bestaand
AB		AB		V1.0
Schaal		Schaal		Blad
1:500		1:500		02/03