

- ### Verklaring
- Bestaande situatie
 - Nieuwe situatie
 - Materiaalgrins
 - Werkgrins
 - Perceelgrins
 - Opsluitband 100x200
 - Trottoirband 180/200
 - Uitstapband 380/400
 - Gelidelband 70/200x250
 - Streklagen tegels met nokken
 - Betontegels 300x300 halfsteensverband grijs
 - Betontegels 300x300x80 halfsteensverband grijs
 - Betontegels 400x600 grijs
 - Betonstraalstenen keiformaat keperverband rood
 - Betonstraalstenen keiformaat in streklagen rood
 - Betonstraalstenen keiformaat in keperverband geel
 - Betonstraalstenen keiformaat in streklagen geel
 - Hergebruik betonstraalstenen keiformaat halfsteensverband wit
 - Herstraten met vrijkomende betonstraalstenen keiformaat in verband en kleur van de aansluitende verharding
 - Graatbetontegels
 - Bestaande betontegels 300x300 halfsteensverband rood

- Halfverharding type olijs
- Asfalt deklaag van AC surf 0/11
- Asfalt rode deklaag inclusief fundering
- Aanhelen tot brug of perceelgrins met Betonstraalstenen, keiformaat, elleboogverband, rood
- Hergebruik betontegels 300x300 blokverband zwart
- Hergebruik sraafbetontegels, waalformaat, keperverband, bruin
- Bestaande bebouwing
- 12
- Mindervaldeparkeerplaats met 10.101-markering
- Bestaande hoogte maaiveld
- Nieuwe hoogte maaiveld
- Hoogte perceel verschil f.o.v. bestaande situatie
- Straatkolk
- Trottoirkolk
- Bestaande inspectieput
- Nieuwe inspectieput HWA
- Hoekblok (kantopsluiting) 180x200 R50
- Uitstroomblok HWA

- Nieuwe boom (Ulmus Frantzii)
- Nieuwe boom (Gleditsia inperialis)
- Nieuwe boom (Quercus nigra)
- Bestaande boom met standiameter
- 55 bomen, niet te behouden op huidige standplaats. Advies BEA om plan aan te passen
- Hemerocallis 'Burning Daylight', hoog 60-70cm, 11 st/m²
- Sedum spectabile 'Iceberg', hoog 20-40cm, 11 st/m²
- Salvia nemorosa 'Rüger', hoog 40cm, 11 st/m²
- Stachys monieri 'Humelo', hoog 50-60cm, 11 st/m²
- Aster ageratoides 'Asran', hoog 60-80cm, 11 st/m²

- Voetgangersbrug over groen, Type S, Beton, 24x175
- Voetgangersbrug over groen, Type R, Beton, 14x175
- Laadstation
- Afval-container
- Mindervaldeoprit
- Inritblokken
- Oprit naar verkeersplein met betonstraalstenen keiformaat zwart/wit (Wel hoogteverschil voor en na de markering)
- SVI-markering met betonstraalstenen keiformaat zwart/wit (Geen hoogteverschil voor en na de markering)
- Hoekstuk trottoirband met verloop 180x200/380x400
- Thermoplaat verdrifstrepes
- Groenvoorziening (Selectie van Atriplexurena Nana, Kelsey, McKay's White, Otto Luyken, Sem)
- Groenvoorziening aanvullen bestand groen

Opmerkingen

- Meetvoering in meters, tenzij anders aangegeven
- Afmetingen materialen in millimeters, tenzij anders aangegeven
- Hoogtes in meters f.o.v. NAP
- Beoordeling palen en 2 verkeerslichten door derden
- Algemene dochtstraal is R=0,50 m, tenzij anders aangegeven
- Heusen in graden


0	2	4	6	8m
1	2	3	4	5
1	2	3	4	5
1	2	3	4	5
1	2	3	4	5



proinfra

Julianalaan Hoeksekade

Nieuwe situatie

Projectnummer	2020042	Uitvoerder	AG
Opdrachtgever	Gemeente Lansingerland	Definitief ontwerp	1200
Ontwerper	C. Pons	Definitief ontwerp	1 van 5
Projectnaam	P2020042-NS-2-01	Uitvoerder	T. van den Broek
Uitvoerder	P2020042-NS-2-01	Uitvoerder	2
Status	Definitief	Status	Definitief

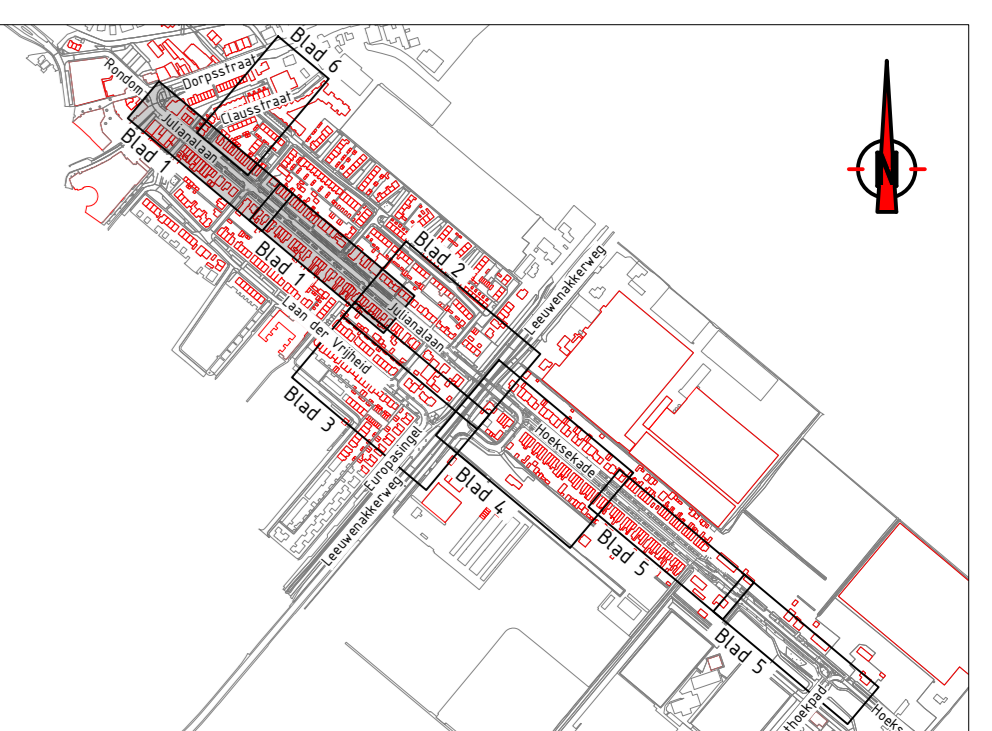

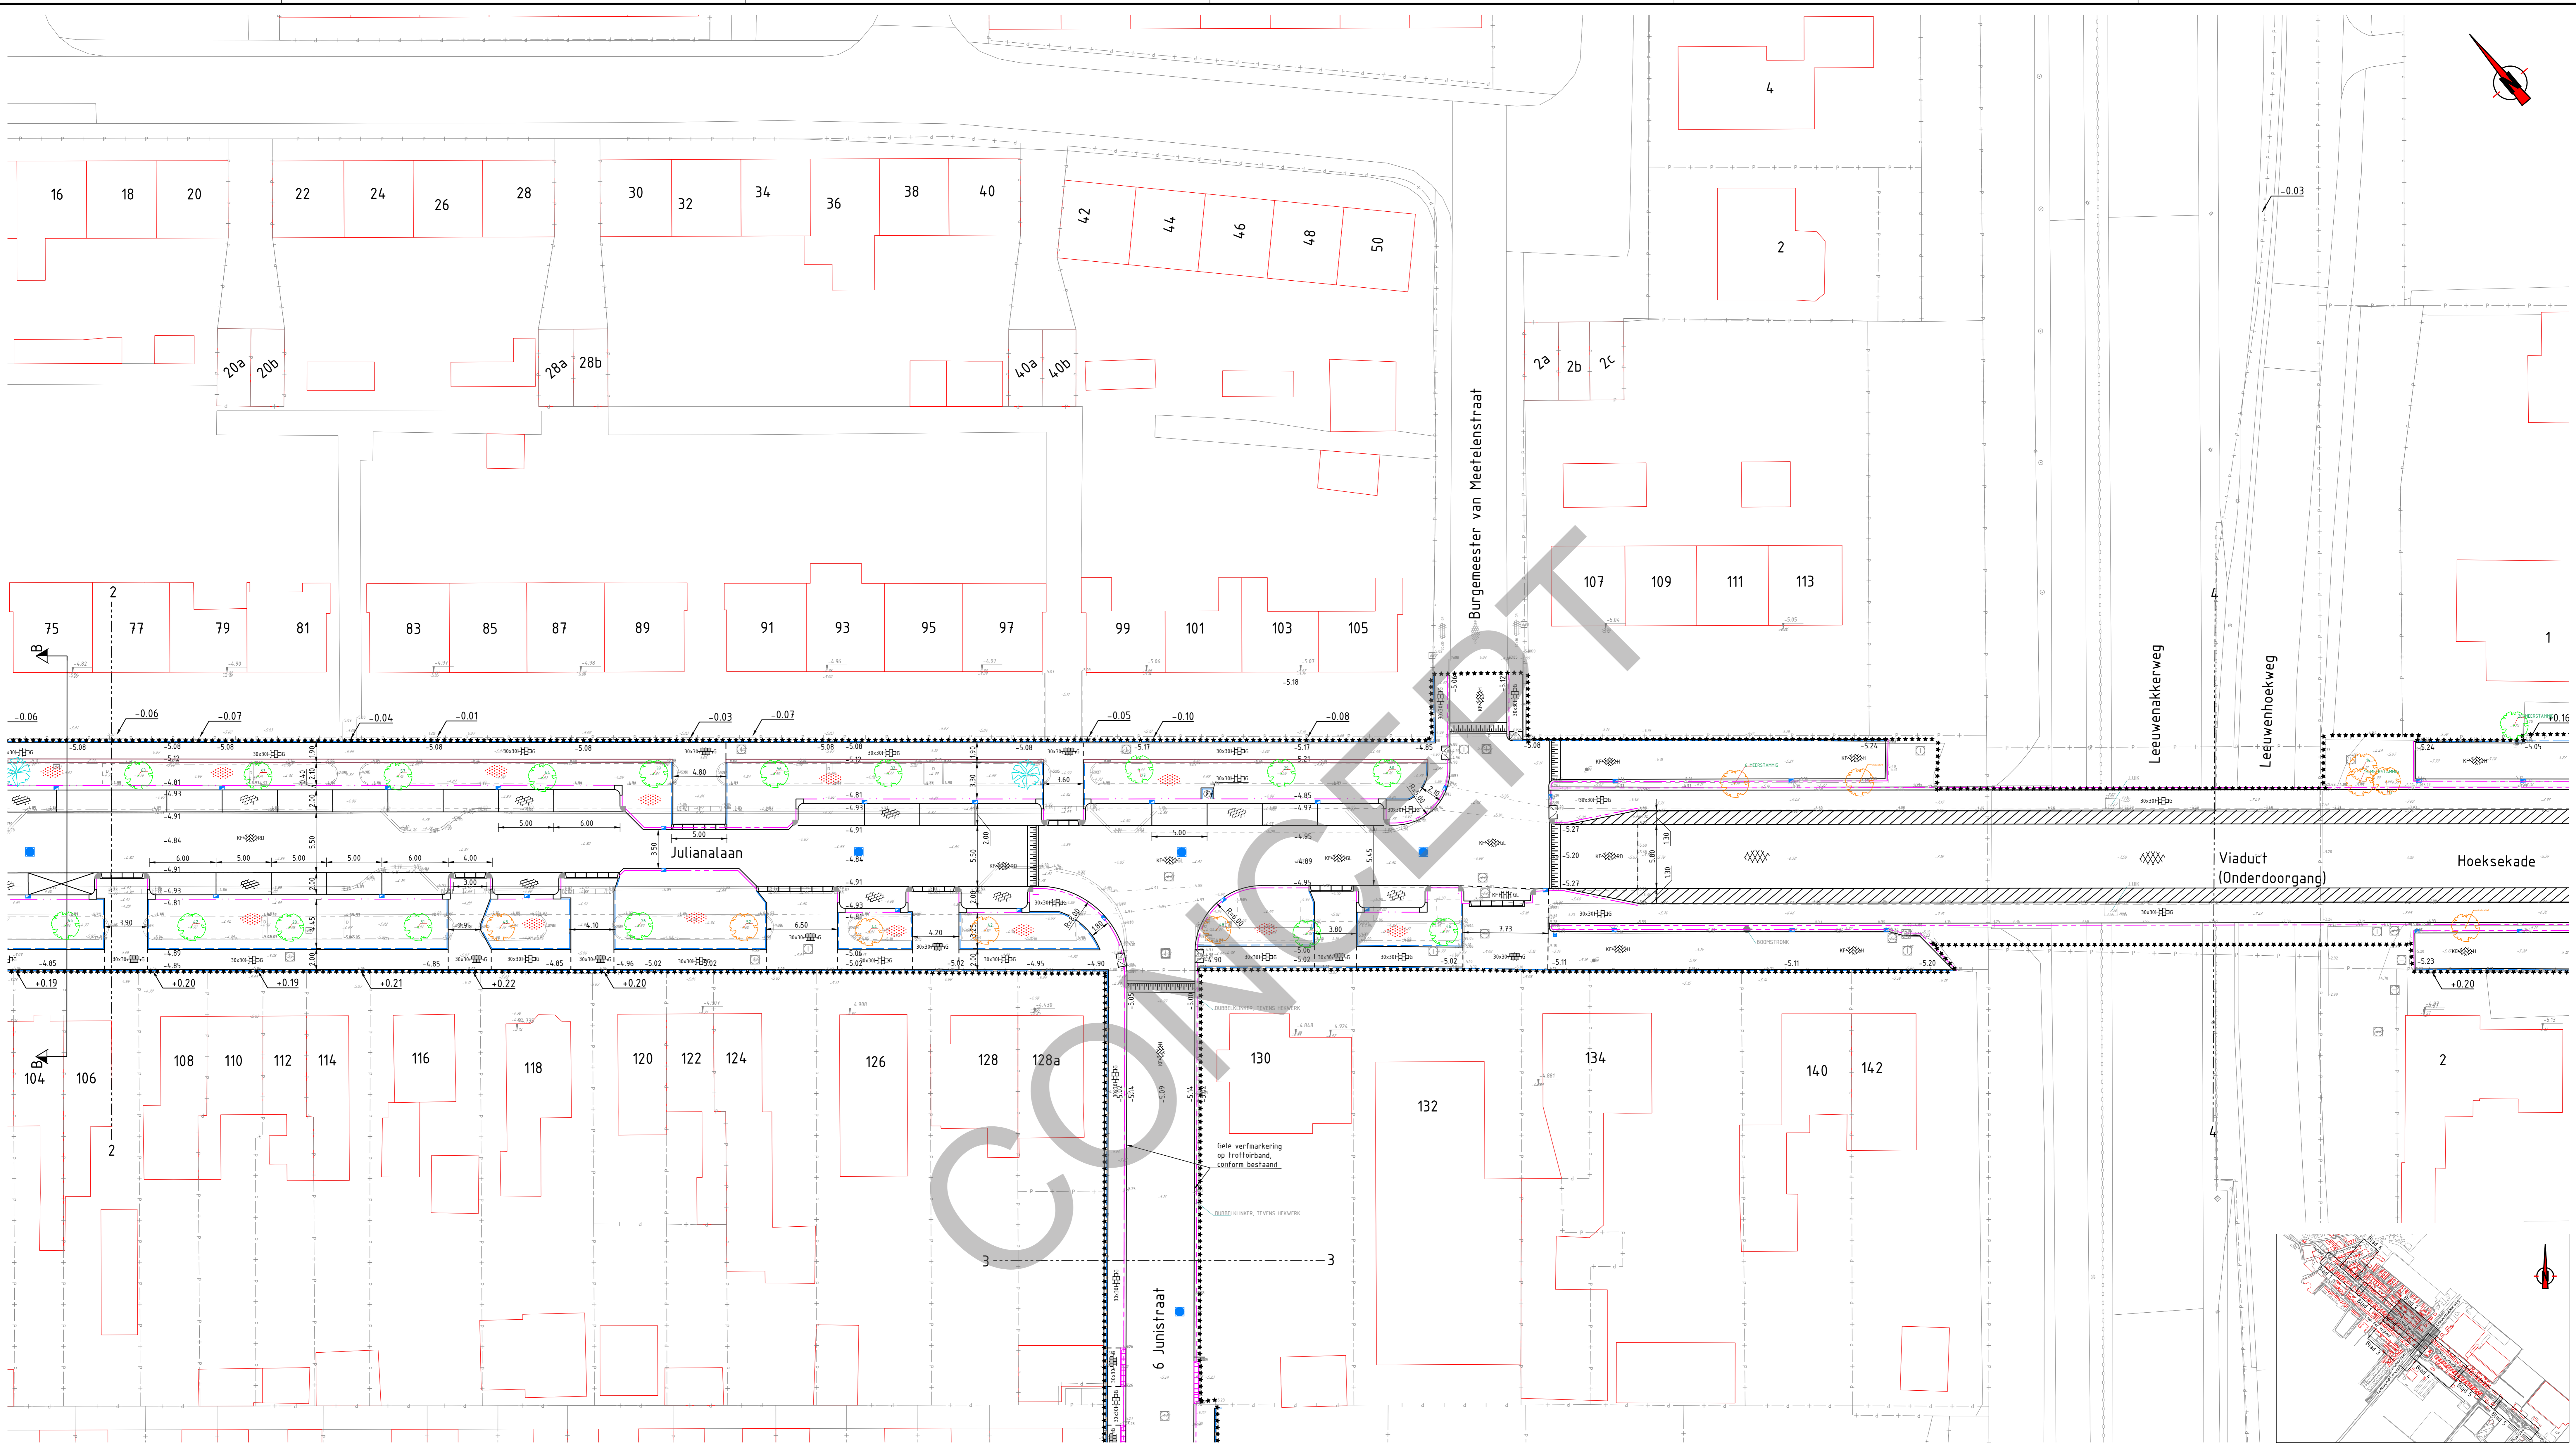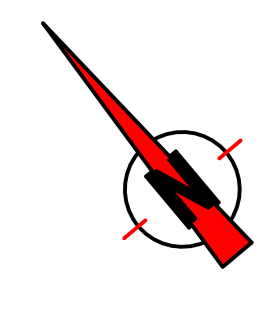

Verklaring

- Bestaande situatie
- Nieuwe situatie
- Materiaalgrans
- Werkgrans
- Perceelgrans
- Opsluitband 100x200
- Trottoirband 180/200
- Uitstapband 380/400
- Gelidelband 70/200x250
- Streklagen tegels met nokken
- Betontegels 300x300 halfsteensverband grijs
- Betontegels 300x300x80 halfsteensverband grijs
- Betontegels 400x600 grijs
- Betonstraatsstenen keiformaat keperverband rood
- Betonstraatsstenen keiformaat in streklagen rood
- Betonstraatsstenen keiformaat keperverband geel
- Betonstraatsstenen keiformaat in streklagen geel
- Hergebruik betonstraatsstenen keiformaat halfsteensverband wit
- Herstraten met wijkomede betonstraatsstenen keiformaat in verband en kleur van de aansluitende verharding
- Grasbetontegels
- Bestaande betontegels 300x300 halfsteensverband rood

- Halfverharding type olijvis
- Asfalt deklaag van AC surf 0/11
- Asfalt rode deklaag inclusief fundering
- Aanhelen tot brug of perceelgrans met Betonstraatsstenen, keiformaat, elleboogverband, rood
- Hergebruik betontegels 300x300 blokverband zwart
- Hergebruik straatbakstenen, waalformaat, keperverband, bruin
- Bestaande bebouwing
- Mindervaldeparkeerplaats met 10.101-markering
- Bestaande hoogte maaiveld
- Nieuwe hoogte maaiveld
- Hoogte perceel verschil i.o.v. bestaande situatie
- Straatkolk
- Trottoirkolk
- Bestaande inspectieput
- Nieuwe inspectieput HWA
- Hoekblok (kantopsluiting) 180x200 R50
- Uitstroombak HWA

- Nieuwe boom (Ulmus Frantzii)
- Nieuwe boom (Gleditsia imperial)
- Nieuwe boom (Quercus nigra)
- Bestaande boom met standiameter
- 55 bomen, niet te behouden op huidige standplaats. Advies BEA om plan aan te passen
- Hemerocallis 'Burning Daylight', hoog 60-70cm, 11 st/m2
- Sedum spectabile 'Iceberg', hoog 20-40cm, 11 st/m2
- Salvia nemorosa 'Rijgen', hoog 40cm, 11 st/m2
- Stachys monieri 'Hummelo', hoog 50-60cm, 11 st/m2
- Aster ageratoides 'Asran', hoog 60-80cm, 11 st/m2

- Voetgangersbrug over groen, Type S, Beton, 24x175
- Voetgangersbrug over groen, Type R, Beton, 16x175
- Laadstation
- Afval-container
- Mindervaldenoprit
- Inritblokken
- Oprit naar verkeerspleaau met betonstraatsstenen keiformaat zwart/wit (Wel hoogteverschil voor en na de markering)
- SVT-markering met betonstraatsstenen keiformaat zwart/wit (Geen hoogteverschil voor en na de markering)
- Hoekstuk trottoirband met verloop 180x200/280x400
- Thermoplast verdrijfstrepen
- Groenvoorziening (Selectie van Atriplexurena Nana, Kelsey, McKay's White, Otto Luyken, Sem)
- Groenvoorziening aanvullen bestand groen


Opmerkingen




- Maaivoering in meters, tenzij anders aangegeven
- Afmetingen materialen in millimeters, tenzij anders aangegeven
- Hoogtes in meters i.o.v. NAP
- Bebording, palier en 2 verkeerslichten door darden
- Algemene doekstraal is R=0,50 m, tenzij anders aangegeven
- Hoeken in graden

2	Opmerkingen vanuit mails graaf/verkeer	PRO	23-01-2023
1	Aanpassingen bestaande bomen	PRO	30-11-2022
0	Definitief	PRO	15-11-2022



Julianalaan Hoeksekade			
Nieuwe situatie			
onderwerp	Gemeente Lansingerland	aanvraagnummer	2022042
opdrachtgever	C. Pons	ontwerper	Definitief ontwerp
ontwerper	C. Pons	aanvraagnummer	2 van den Broek
afdeling	P2020042-NS-2-02	versie	2 van 5
status	Definitief	datum	15-11-2022

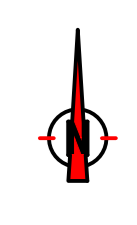

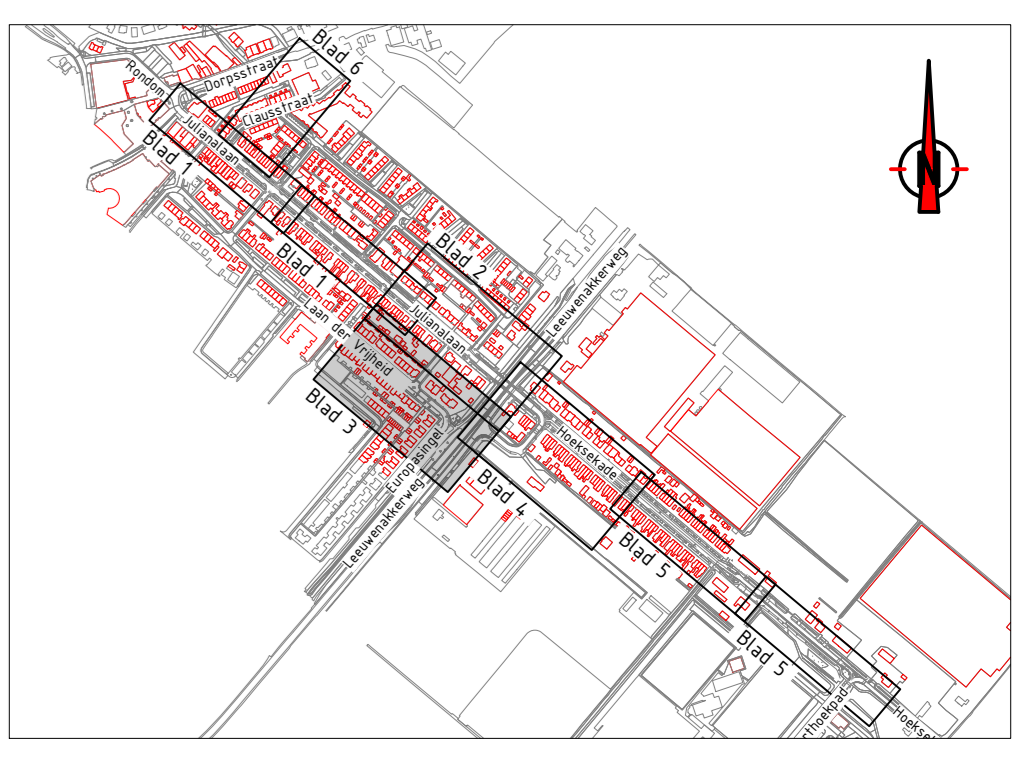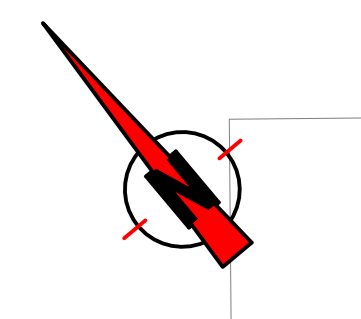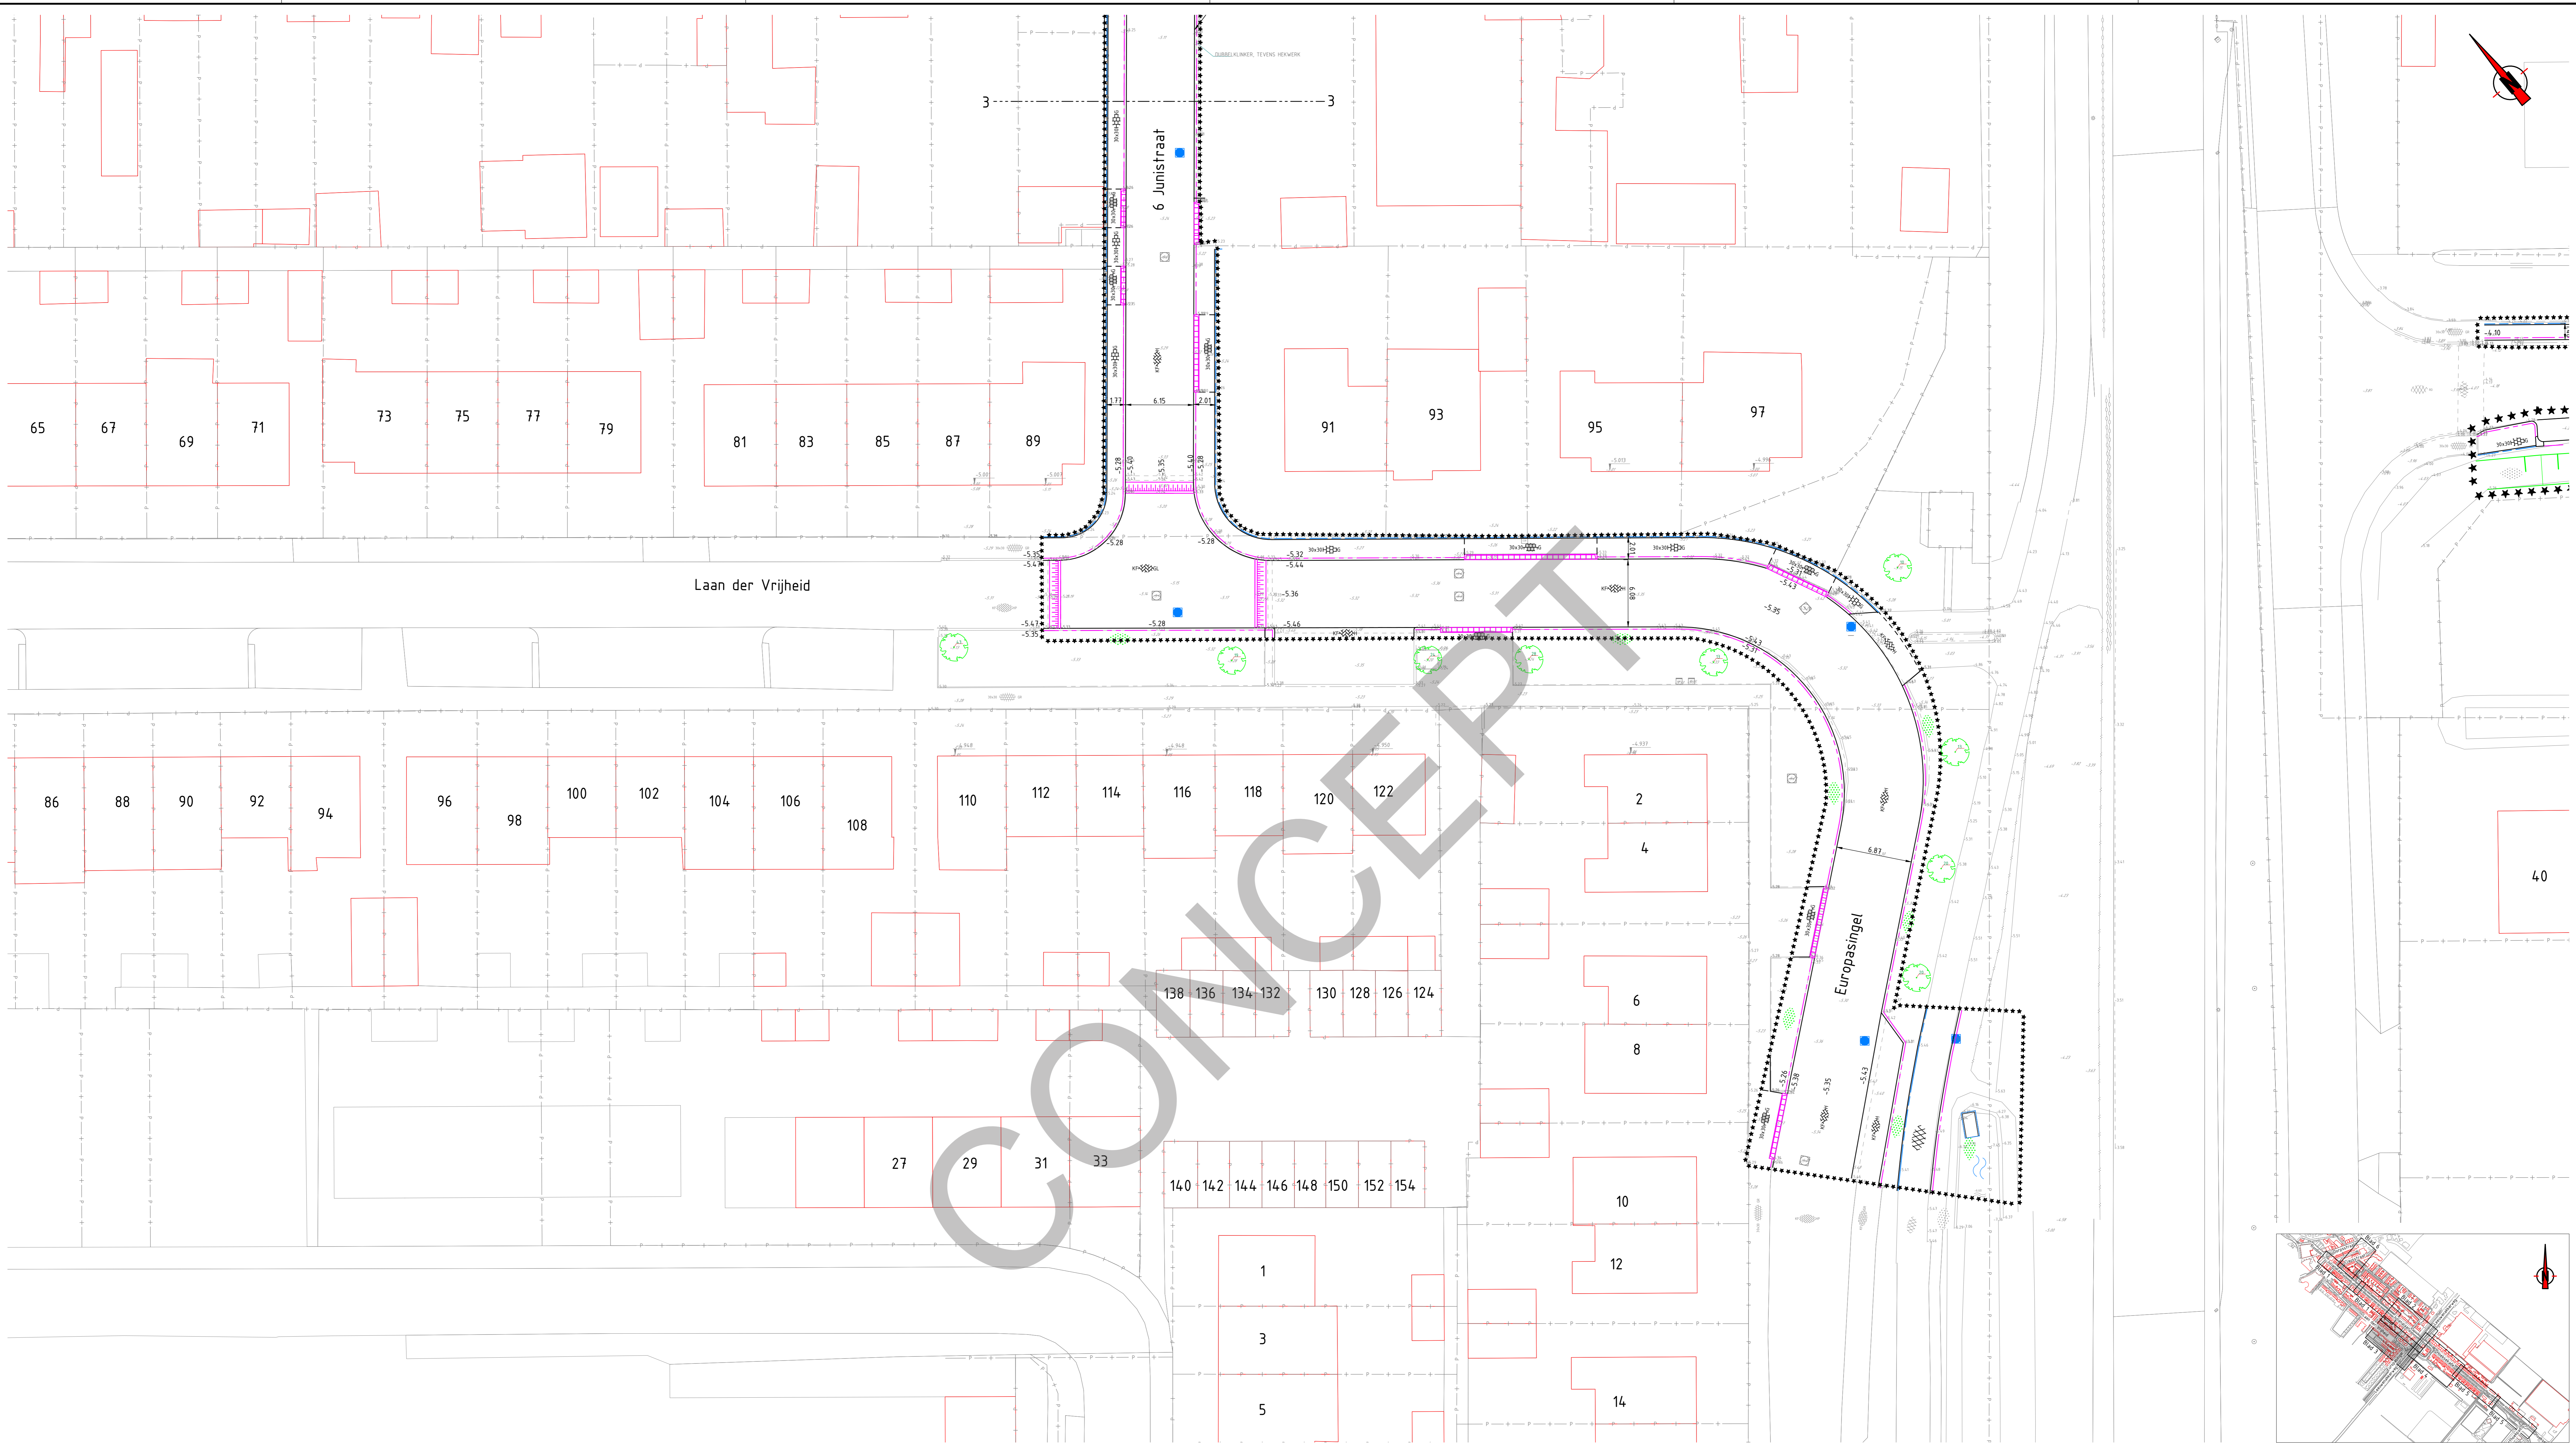

Verklaring

- Bestaande situatie
- Nieuwe situatie
- Materiaalgrans
- Werkgrans
- Perceelgrans
- Opsluitband 100x200
- Trottoirband 180/200
- Uitstapband 380/400
- Gelidelband 70/200x250
- Streklagen tegels met nokken
- Betontegels 300x300 halfsteensverband grijs
- Betontegels 300x300x80 halfsteensverband grijs
- Betontegels 400x600 grijs
- Betonstraatsstenen keformaat keperverband rood
- Betonstraatsstenen keformaat in streklagen rood
- Betonstraatsstenen keformaat keperverband geel
- Betonstraatsstenen keformaat in streklagen geel
- Hergebruik betonstraatsstenen keformaat halfsteensverband wit
- Herstraten met wijkomende betonstraatsstenen keformaat in verband en kleur van de aansluitende verharding
- Grasbetontegels
- Bestaande betontegels 300x300 halfsteensverband rood

- Halfverharding type olijfg
- Asfalt deklaag van AC surf 0/11
- Asfalt rode deklaag inclusief fundering
- Aanhelen tot brug of perceelgrans met Betonstraatsstenen, keformaat, elleboogverband, rood
- Hergebruik betontegels 300x300 blokverband zwart
- Hergebruik straatbakstenen, waalformaat, keperverband, bruin
- Bestaande bebouwing
- 12
- Mindervalidenparkeerplaats met 10.101-markering
- Bestaande hoogte maaiveld
- Nieuwe hoogte maaiveld
- Hoogte perceel verschil f.o.v. bestaande situatie
- Straatkolk
- Trottoirkolk
- Bestaande inspectieput
- Nieuwe inspectieput HWA
- Hoekblok (kantopsluiting) 180x200 R50
- Uitstroombak HWA

- Nieuwe boom (Ulmus Frontier)
- Nieuwe boom (Gleditsia imperialis)
- Nieuwe boom (Quercus nigra)
- Bestaande boom met standiameter
- 55 bomen, niet te behouden op huidige standplaats. Advies BEA om plan aan te passen
- Hemerocallis 'Burning Daylight', hoog 60-70cm, 11 st/m2
- Sedum spectabile 'Iceberg', hoog 20-40cm, 11 st/m2
- Salvia nemorosa 'Rijgen', hoog 40cm, 11 st/m2
- Stachys monieri 'Hummelo', hoog 50-60cm, 11 st/m2
- Aster ageratoides 'Asran', hoog 60-80cm, 11 st/m2

- Voetgangersbrug over groen, Type S, Beton, 24x175
- Voetgangersbrug over groen, Type R, Beton, 14x175
- Laadstation
- Afval-container
- Mindervalidenoprit
- Inritblokken
- Oprit naar verkeersplein met betonstraatsstenen keformaat zwart/wit (Wel hoogteverschil voor en na de markering)
- SVT-markering met betonstraatsstenen keformaat zwart/wit (Geen hoogteverschil voor en na de markering)
- Hoekstuk trottoirband met verloop 180x200/380x400
- Thermoplast verdriftstrepn
- Groenvoorziening (Selectie van Atripuraura Nana, Kelsey, McKay's White, Otto Luyken, Sem)
- Groenvoorziening aanvullen bestand groen

Opmerkingen

- Meetvoering in meters, tenzij anders aangegeven
- Afmetingen materialen in millimeters, tenzij anders aangegeven
- Hoogtes in meters f.o.v. NAP
- Bebording, palier en 2 verkeerslichten door derden
- Algemene doekstraal is R=0,50 m, tenzij anders aangegeven
- Hoeken in graden

0	2	4	6	8m
1	Opmerkingen vanuit mails groen/verkeer	PRD	23-01-2023	
2	Aanpassingen bestaande bomen	PRO	30-11-2022	
3	Definitief	PRO	15-11-2022	



proinfra

Pro Infra | Gildeweg 11 | 3632 BR Nieuwersluis | www.proinfra.nl

Julianalaan Hoeksekade

Nieuwe situatie

onderwerp	Gemeente Lansingerland	aanvraagnummer	2022042	versie	A0
opdrachtgever	C. Pons	aanvraagfase	Definitief ontwerp	schaal	1:200
ontwerper	C. Pons	aanvraagtoelichting	T. van den Broek	staat	3 van 5
identificatienummer	P2020042-NS-2-03	origine	2	status	Definitief

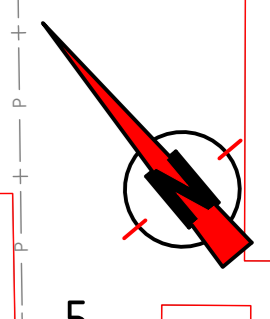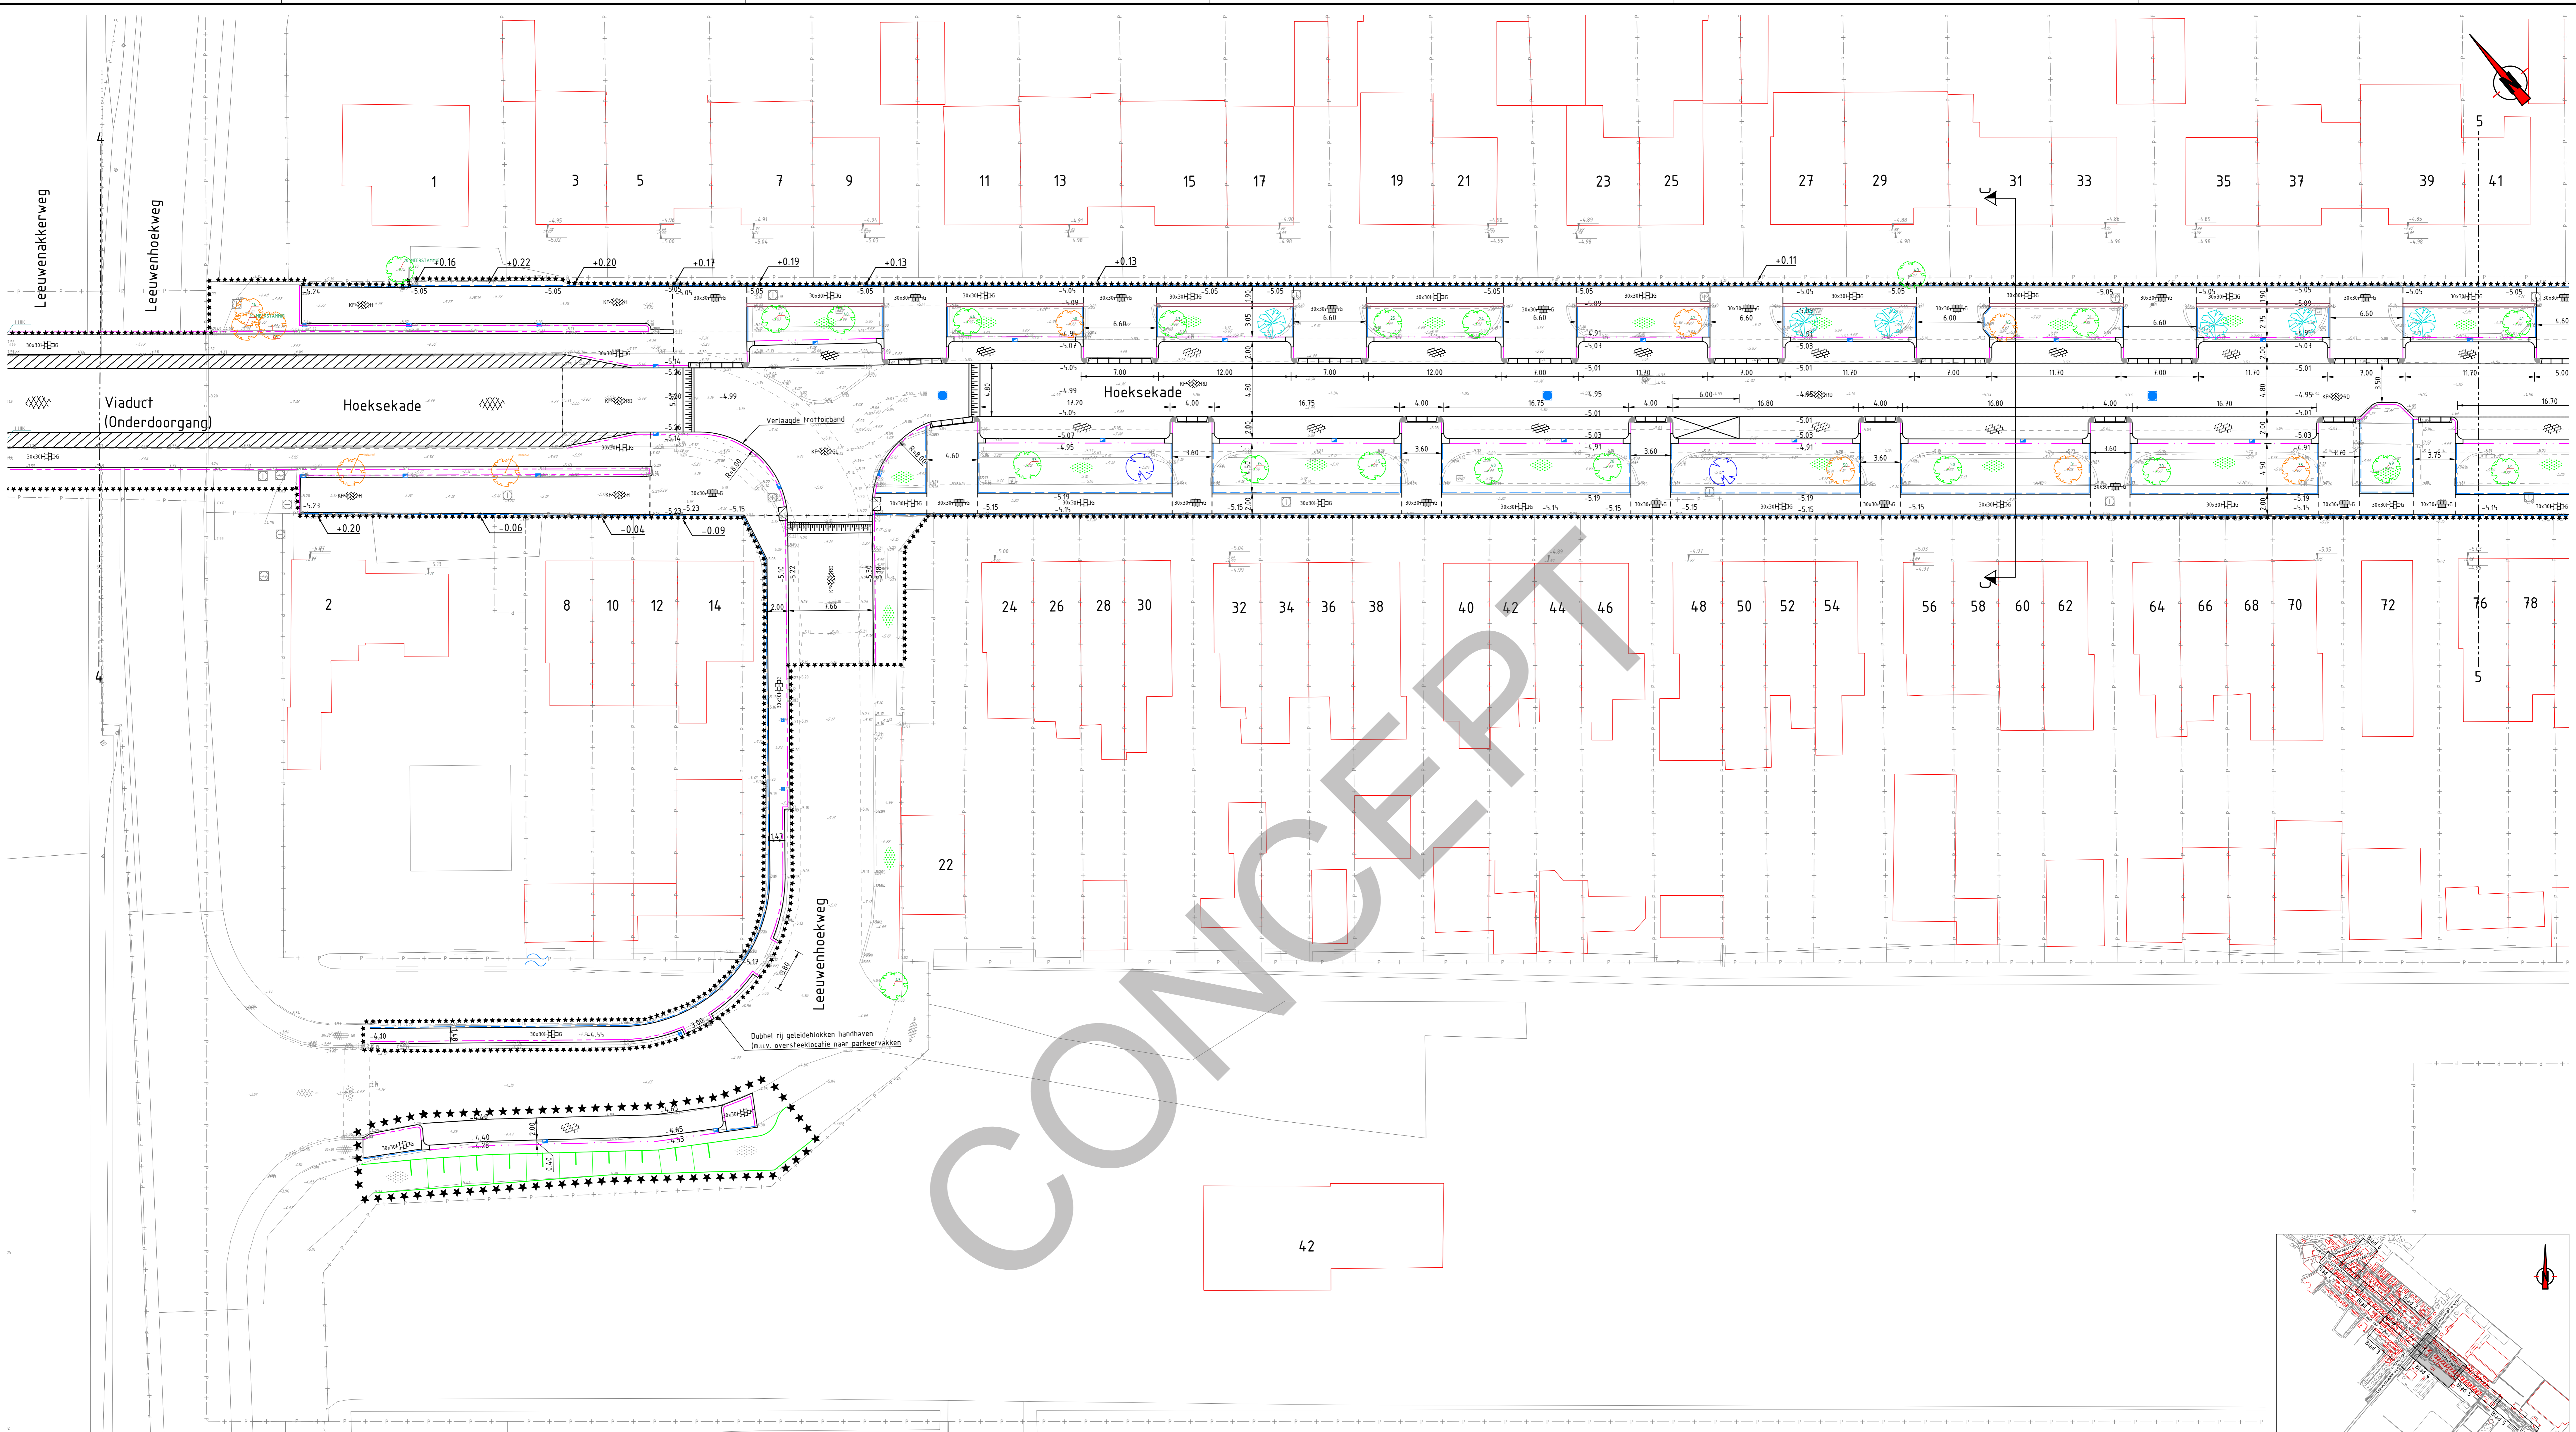

Verklaring

- Bestaande situatie
- Nieuwe situatie
- Materiaalgrans
- Werkgrans
- Perceelgrans
- Opsluitband 100x200
- Trottoirband 180/200
- Uitstapband 380/400
- Gelidelband 70/200x250
- Streklagen tegels met nokken
- Betontegels 300x300 halfsteensverband grijs
- Betontegels 300x300x80 halfsteensverband grijs
- Betontegels 400x600 grijs
- Betonstraatsstenen keiformaat in keperverband rood
- Betonstraatsstenen keiformaat in streklagen rood
- Betonstraatsstenen keiformaat in keperverband geel
- Betonstraatsstenen keiformaat in streklagen geel
- Hergebruik betonstraatsstenen keiformaat halfsteensverband wit
- Herstraten met wijkomende betonstraatsstenen keiformaat in verband en kleur van de aansluitende verharding
- Grasbetontegels
- Bestaande betontegels 300x300 halfsteensverband rood

- Halfverharding type olijvis
- Asfalt deklaag van AC surf 0/11
- Asfalt rode deklaag inclusief fundering
- Aanhelen tot brug of perceelgrans met Betonstraatsstenen, keiformaat, elleboogverband, rood
- Hergebruik betontegels 300x300 blokverband zwart
- Hergebruik straatbakstenen, waalformaat, keperverband, bruin
- Bestaande bebouwing
- 12
- Mindervalidenparkeerplaats met 10.101-markering
- Bestaande hoogte maaiveld
- Nieuwe hoogte maaiveld
- Hoogte perceel verschil i.o.v. bestaande situatie
- Straatkok
- Trottoirkok
- Bestaande inspectieput
- Nieuwe inspectieput HWA
- Hoekblok (kantopsluiting) 180x200 R50
- Uitstroombak HWA

- Nieuwe boom (Ulmus Frontier)
- Nieuwe boom (Gleditsia inperialis)
- Nieuwe boom (Quercus nigra)
- Bestaande boom met standiameter
- 55 bomen, niet te behouden op huidige standplaats. Advies BEA om plan aan te passen
- Hemerocallis 'Burning Daylight', hoog 60-70cm, 11 st/m2
- Sedum spectabile 'Iceberg', hoog 20-40cm, 11 st/m2
- Salvia nemorosa 'Rüger', hoog 40cm, 11 st/m2
- Stachys monieri 'Humelo', hoog 50-60cm, 11 st/m2
- Aster ageratoides 'Asran', hoog 60-80cm, 11 st/m2

- Voetgangersbrug over groen, Type S, Beton, 24x175
- Voetgangersbrug over groen, Type R, Beton, 16x175
- Laadstation
- Afval-container
- Mindervalidenoprit
- Inritblokken
- Oprit naar verkeersplein met betonstraatsstenen keiformaat zwart/wit (Wel hoogteverschil voor en na de markering)
- SVT-markering met betonstraatsstenen keiformaat zwart/wit (Geen hoogteverschil voor en na de markering)
- Hoekstuk trottoirchil met verloop 180x200/380x400
- Thermoplast verdrijfstrepen
- Groenvoorziening (Selectie van Atriplexurena Nana, Kelsey, McKay's White, Otto Lyken, Sem)
- Groenvoorziening aanvullen bestand groen

Opmerkingen


- Maaivoering in meters, tenzij anders aangegeven
- Afmetingen materialen in millimeters, tenzij anders aangegeven
- Hoogten in meters i.o.v. NAP
- Bebording, palier en 2 verkeerslichten door derden
- Algemene doelstraal is R=0,50 m, tenzij anders aangegeven
- Hoeken in graden



№	omschrijving	status	datum
2	Opmerkingen vanuit mails graaf/verkeer	PRO	23-01-2023
1	Aanpassingen bestaande bomen	PRO	30-11-2022
0	Definitief	PRO	15-11-2022

proinfra
 Pro Infra | Gildeweg 11 | 3632 BR Hoeterp | www.proinfra.nl

Julianalaan Hoeksekade
 Nieuwe situatie

bestaande	Gemeente Lansingerland	aanvraagnummer	2020042	versie	A0
opdrachtgever		aanvraagfase	Definitief ontwerp	schaal	1:200
ontwerper	C. Pons	aanvraagster	T. van den Broek	staat	4 van 5
bestaandnummer	P2020042-NS-2-04	pagina	2	status	Definitief

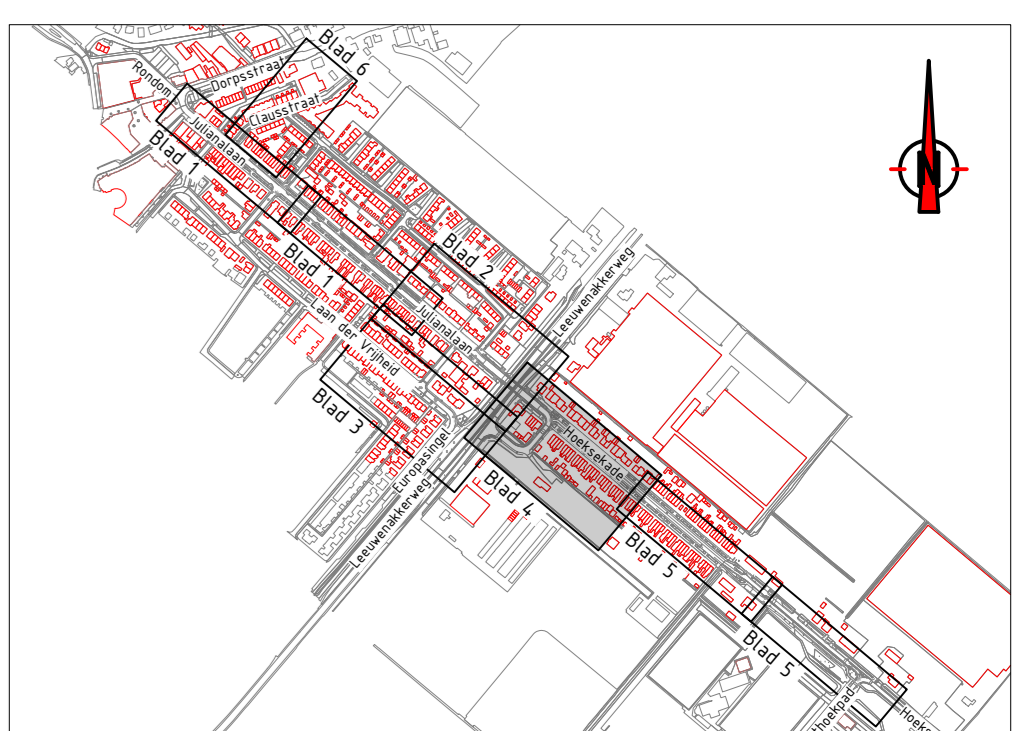

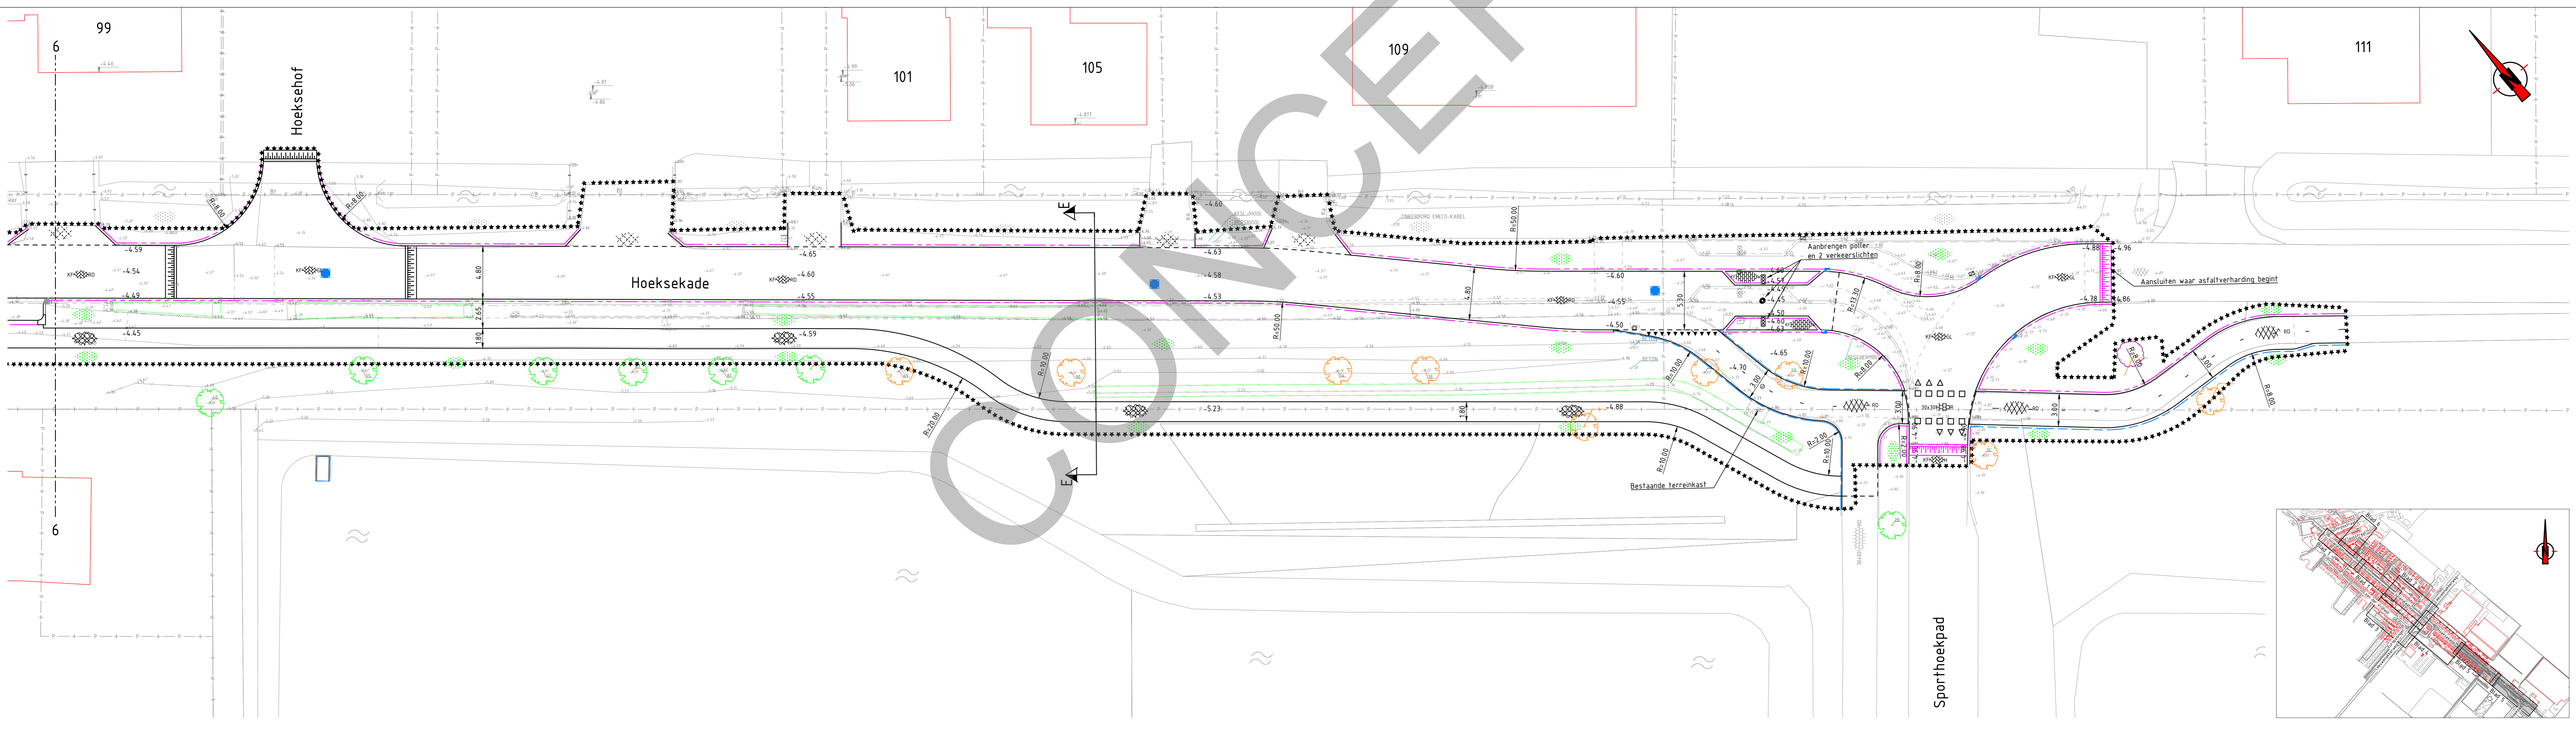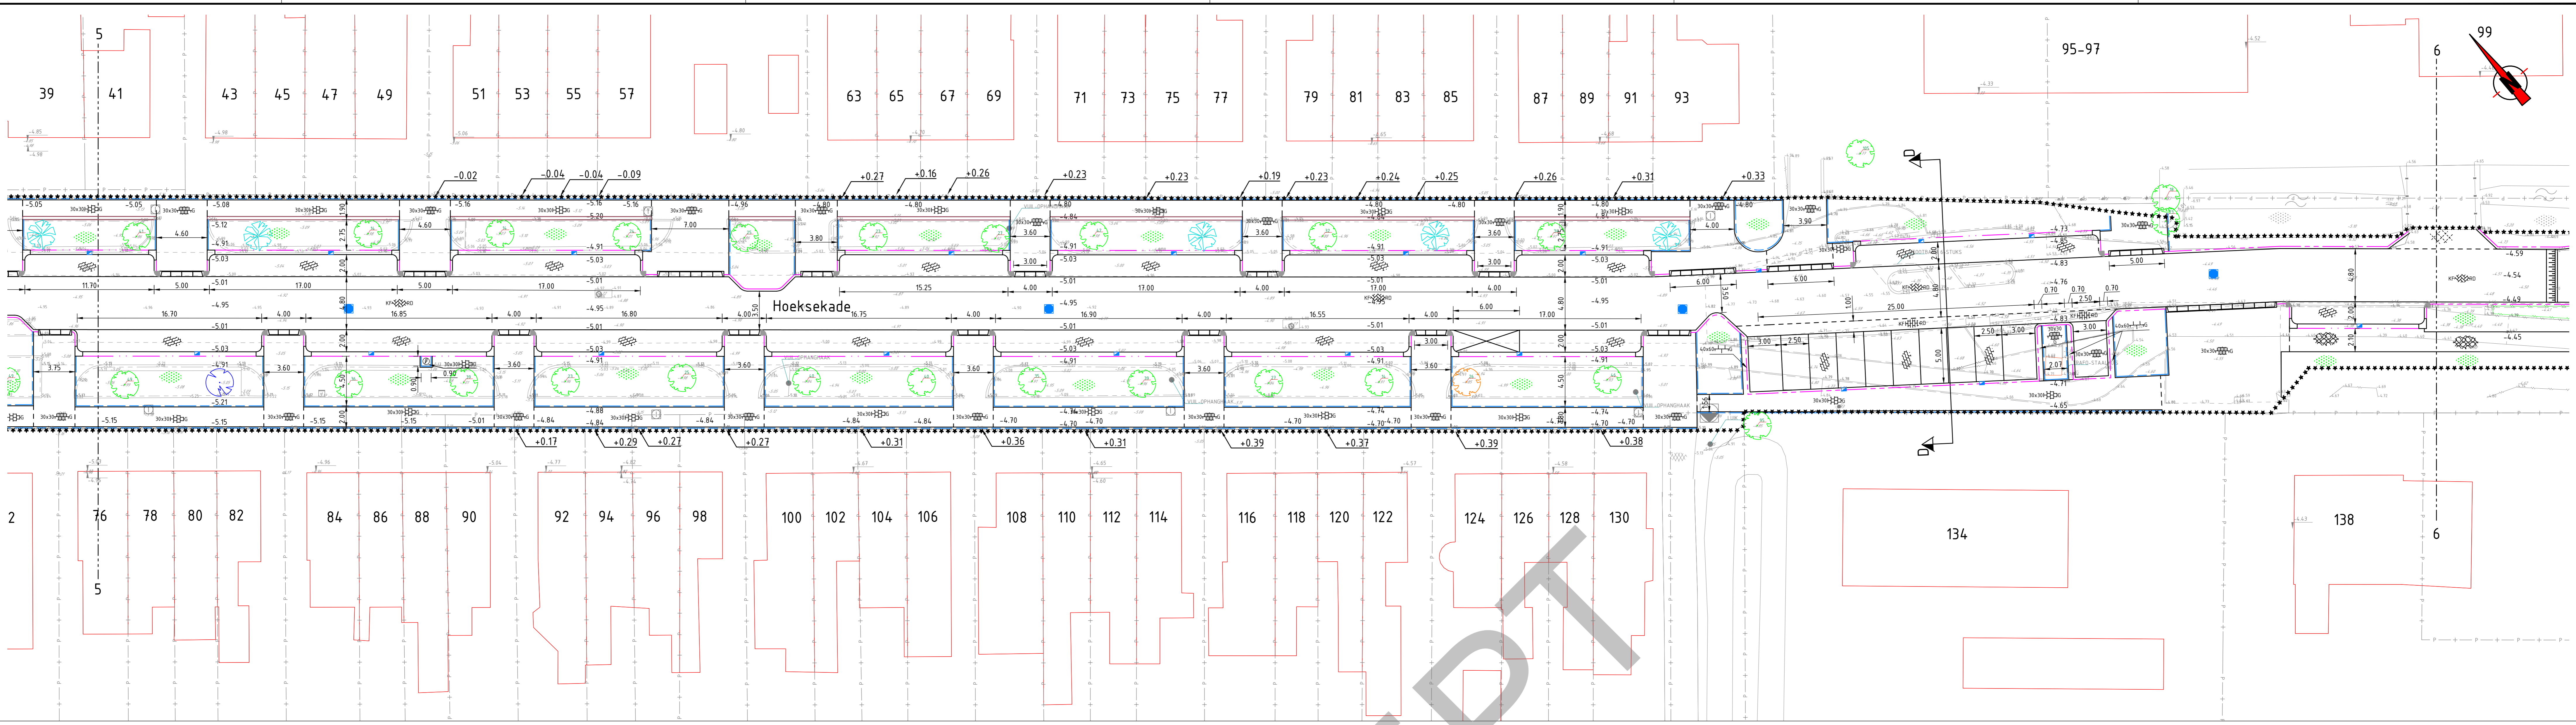

Verklaring

- Bestaande situatie
- Nieuwe situatie
- Materiaalgrans
- Werkgrans
- Perceelgrans
- Opsluitband 100x200
- Trottoirband 180/200
- Uitstapband 380/400
- Gelidelband 70/200x250
- Streklagen tegels met nokken
- Betontegels 300x300 halfsteensverband grijs
- Betontegels 300x300x80 halfsteensverband grijs
- Betontegels 400x600 grijs
- Betonstraatsstenen keiformaat keperverband rood
- Betonstraatsstenen keiformaat in streklagen rood
- Betonstraatsstenen keiformaat keperverband geel
- Betonstraatsstenen keiformaat in streklagen geel
- Hergebruik betonstraatsstenen keiformaat halfsteensverband wit
- Herstraten met wijkomende betonstraatsstenen keiformaat in verband en kleur van de aansluitende verharding
- Grasbetontegels
- Bestaande betontegels 300x300 halfsteensverband rood

- Halfverharding type olijvis
- Asfalt deklaag van AC surf 0/11
- Asfalt rode deklaag inclusief fundering
- Aanhelen tot brug of perceelgrans met Betonstraatsstenen, keiformaat, elleboogverband, rood
- Hergebruik betontegels 300x300 blokkerverband zwart
- Hergebruik sraafbakstenen, waalformaat, keperverband, bruin
- Bestaande bebouwing
- 12
- Mindervaldeparkeerplaats met 10.101-markering
- Bestaande hoogte maaiveld
- Nieuwe hoogte maaiveld
- Hoogte perceel verschil f.o.v. bestaande situatie
- Straatkolk
- Trottoirkolk
- Bestaande inspectieput
- Nieuwe inspectieput HWA
- Hoekblok (kantopsluiting) 180x200 R50
- Uitstroombak HWA

- Nieuwe boom (Ulmus Frontier)
- Nieuwe boom (Gleditsia inperialis)
- Nieuwe boom (Quercus nigra)
- Bestaande boom met standiameter
- 55 bomen, niet te behouden op huidige standplaats. Advies BEA om plan aan te passen
- Hemerocallis 'Burning Daylight', hoog 60-70cm, 11 st/m²
- Sedum spectabile 'Iceberg', hoog 20-40cm, 11 st/m²
- Salvia nemorosa 'Rügen', hoog 40cm, 11 st/m²
- Stachys monieri 'Humelo', hoog 50-60cm, 11 st/m²
- Aster ageratoides 'Asran', hoog 60-80cm, 11 st/m²

- Voetgangersbrug over groen, Type S, Beton, 24x175
- Voetgangersbrug over groen, Type R, Beton, 14x175
- Laadstation
- Afval-container
- Mindervaldeoprit
- Inritblokken
- Oprit naar verkeersplein met betonstraatsstenen keiformaat zwart/wit (Wel hoogteverschil voor en na de markering)
- SVI-markering met betonstraatsstenen keiformaat zwart/wit (Geen hoogteverschil voor en na de markering)
- Hoekstuk trottoirband met verloop 180x200/280x400
- Thermoplast verrijfstrepen
- Groenvoorziening (Selectie van Atripurpurea Nana, Kelsey, McKay's White, Otto Luyken, Sem)
- Groenvoorziening aanvullen bestand groen

Opmerkingen

- Maaivoering in meters, tenzij anders aangegeven
- Afmetingen materialen in millimeters, tenzij anders aangegeven
- Hoogten in meters f.o.v. NAP
- Bebording, palier en 2 verkeerslichten door derden
- Algemene dochtstraal is R=0,50 m, tenzij anders aangegeven
- Hoeken in graden

№	Omschrijving	PRO	Datum
2	Opmerkingen vanuit mails graaf/verkeer	PRO	23-01-2023
1	Aanpassingen bestaande bomen	PRO	30-11-2022
0	Definitief	PRO	15-11-2022

proinfra
 Pro Infra | Gildeweg 11 | 3632 BR Hoorters | www.proinfra.nl

Julianalaan Hoeksekade
 Nieuwe situatie

onderwerp	documentnummer	versie	toestand
Gemeente Lansingerland	2022042	00	A0
opdrachtgever	definitief ontwerp	1200	
ontwerper	T. van den Broek	5	van 5

Projectnummer: P2020042-NS-2-05
 Pagina: 2 van 2
 Status: Definitief

