


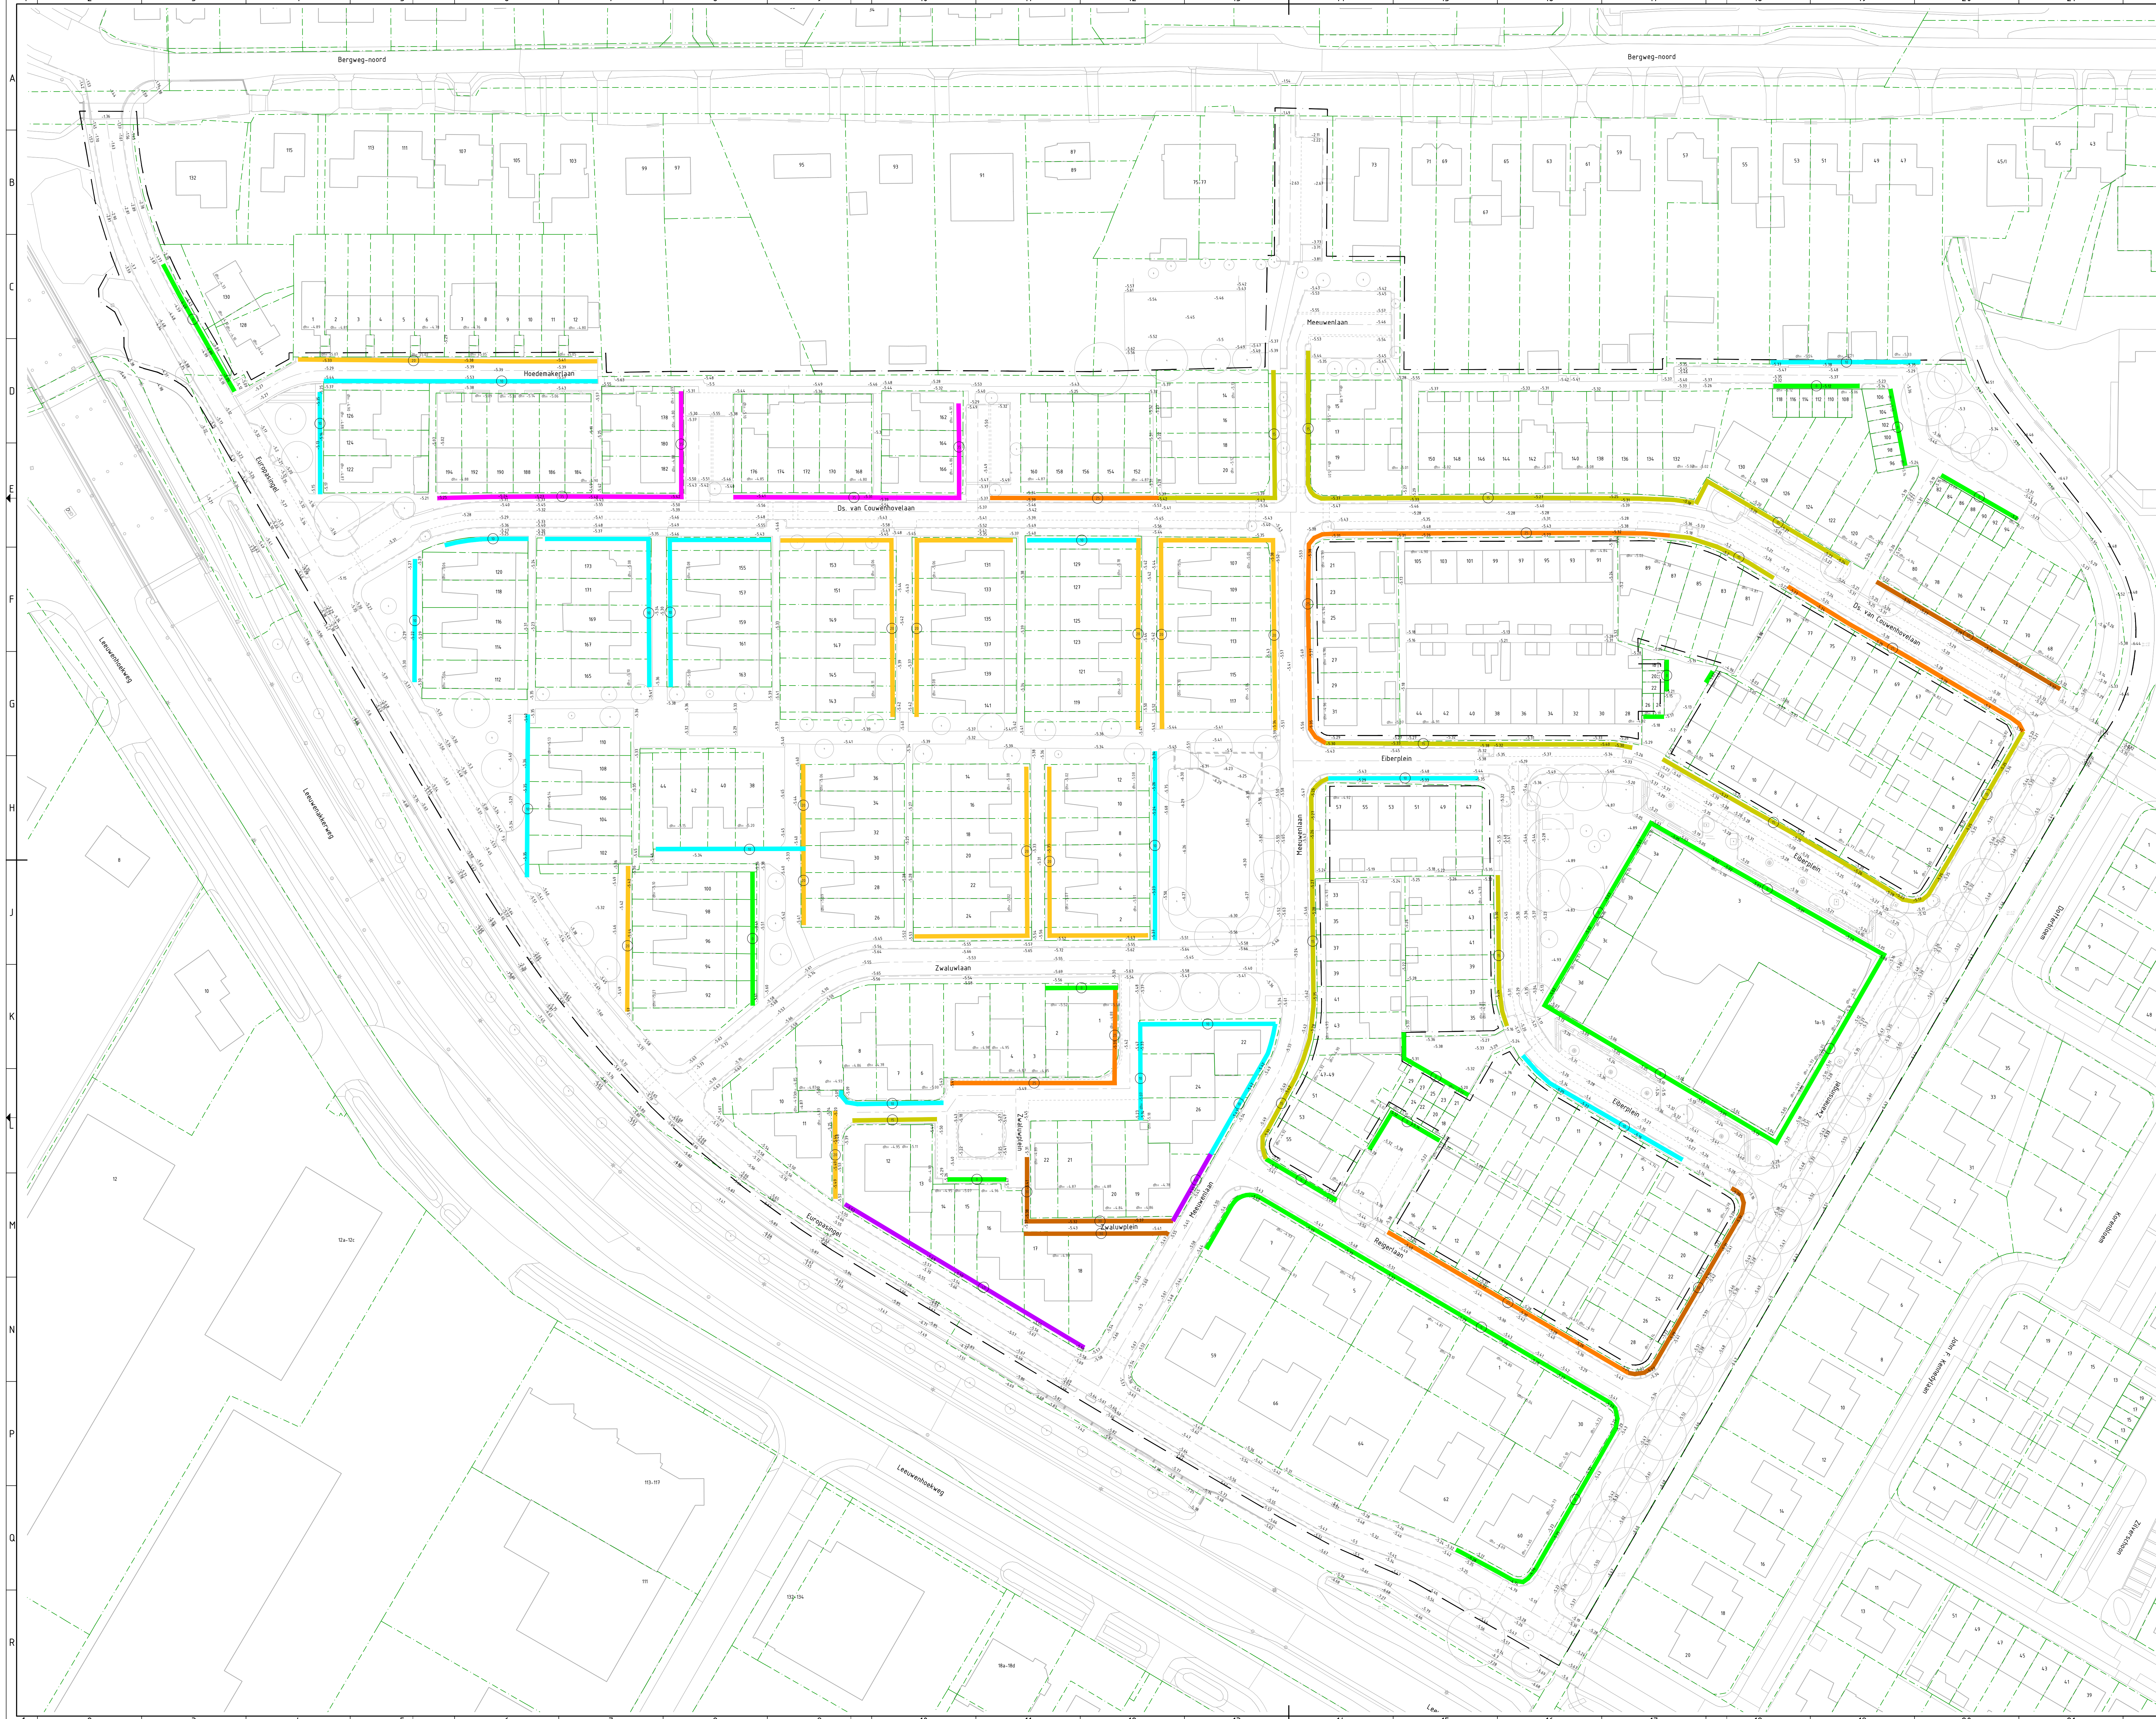

RENVOOI BESTAANDE SITUATIE

KLEURENTABEL OPHOGING

1

Globaal geen ophoging

2

Globale ophoging +0.10 m

3

Globale ophoging +0.15 m

4

Globale ophoging +0.20 m

5

Globale ophoging +0.25 m

6

Globale ophoging +0.30 m

7

Globale ophoging +0.35 m

8

Globale ophoging +0.40 m

ALGEMEEN

+0.00


Hoogte

+0.200

Hoogte dorpel

Bestaande perceelsgrens

Projectgrens

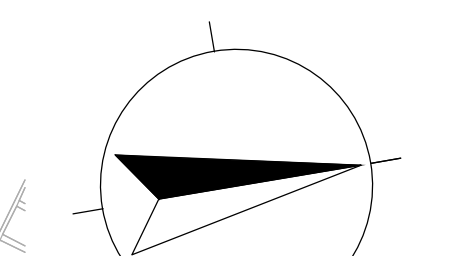

Houten in meters, tenzij anders vermeld.
Normaalmaten in mm, tenzij anders vermeld.

Pakketten in meter f.o.v. N.A.P., tenzij anders vermeld.
Pakketten naar een tekening meten, geschreven meten aanhouden.

TE BERGSCHENHOEK

HOOGTEVERSCHIL PRIVÉ EN OPENBAAR INCL. HOOGTES

Projectnummer:
25000163-01-DV-017-1

Datum uitgifte:
16-12-2025

Tekeningsovername:
CONCEPT

Opsteller:
D. BOUT

Projectleider:
M. BUIJRMANS

Contractnummer:
-

Functie:
AD-BL1X1250

Projectfase:
SO

Schaal:
1:1500

GEMEENTE LANSINGERLAND

HB ADVIES

Convenantnummer 2, 1017 MS Alkmaar
Kijk! Toeslagen-412, 1007 HW Amsterdam

• 088 472 06 00
• info@hoadvies.nl

25000163/0055

25000163/0055-Kaartafel

Plan op DRIET 8-VVB-25000163 DIMP-25000163-01-DV-017 HOOGTEVERSCHIL PRIVÉ EN OPENBAAR INCL. HOOGTES