


CONCEPT INRICHTINGSPLAN

AAN DEZE TEKENING KUNNEN GEEN RECHTEN ONTLEEND WORDEN

LANGE VAART

BLEISWIJK

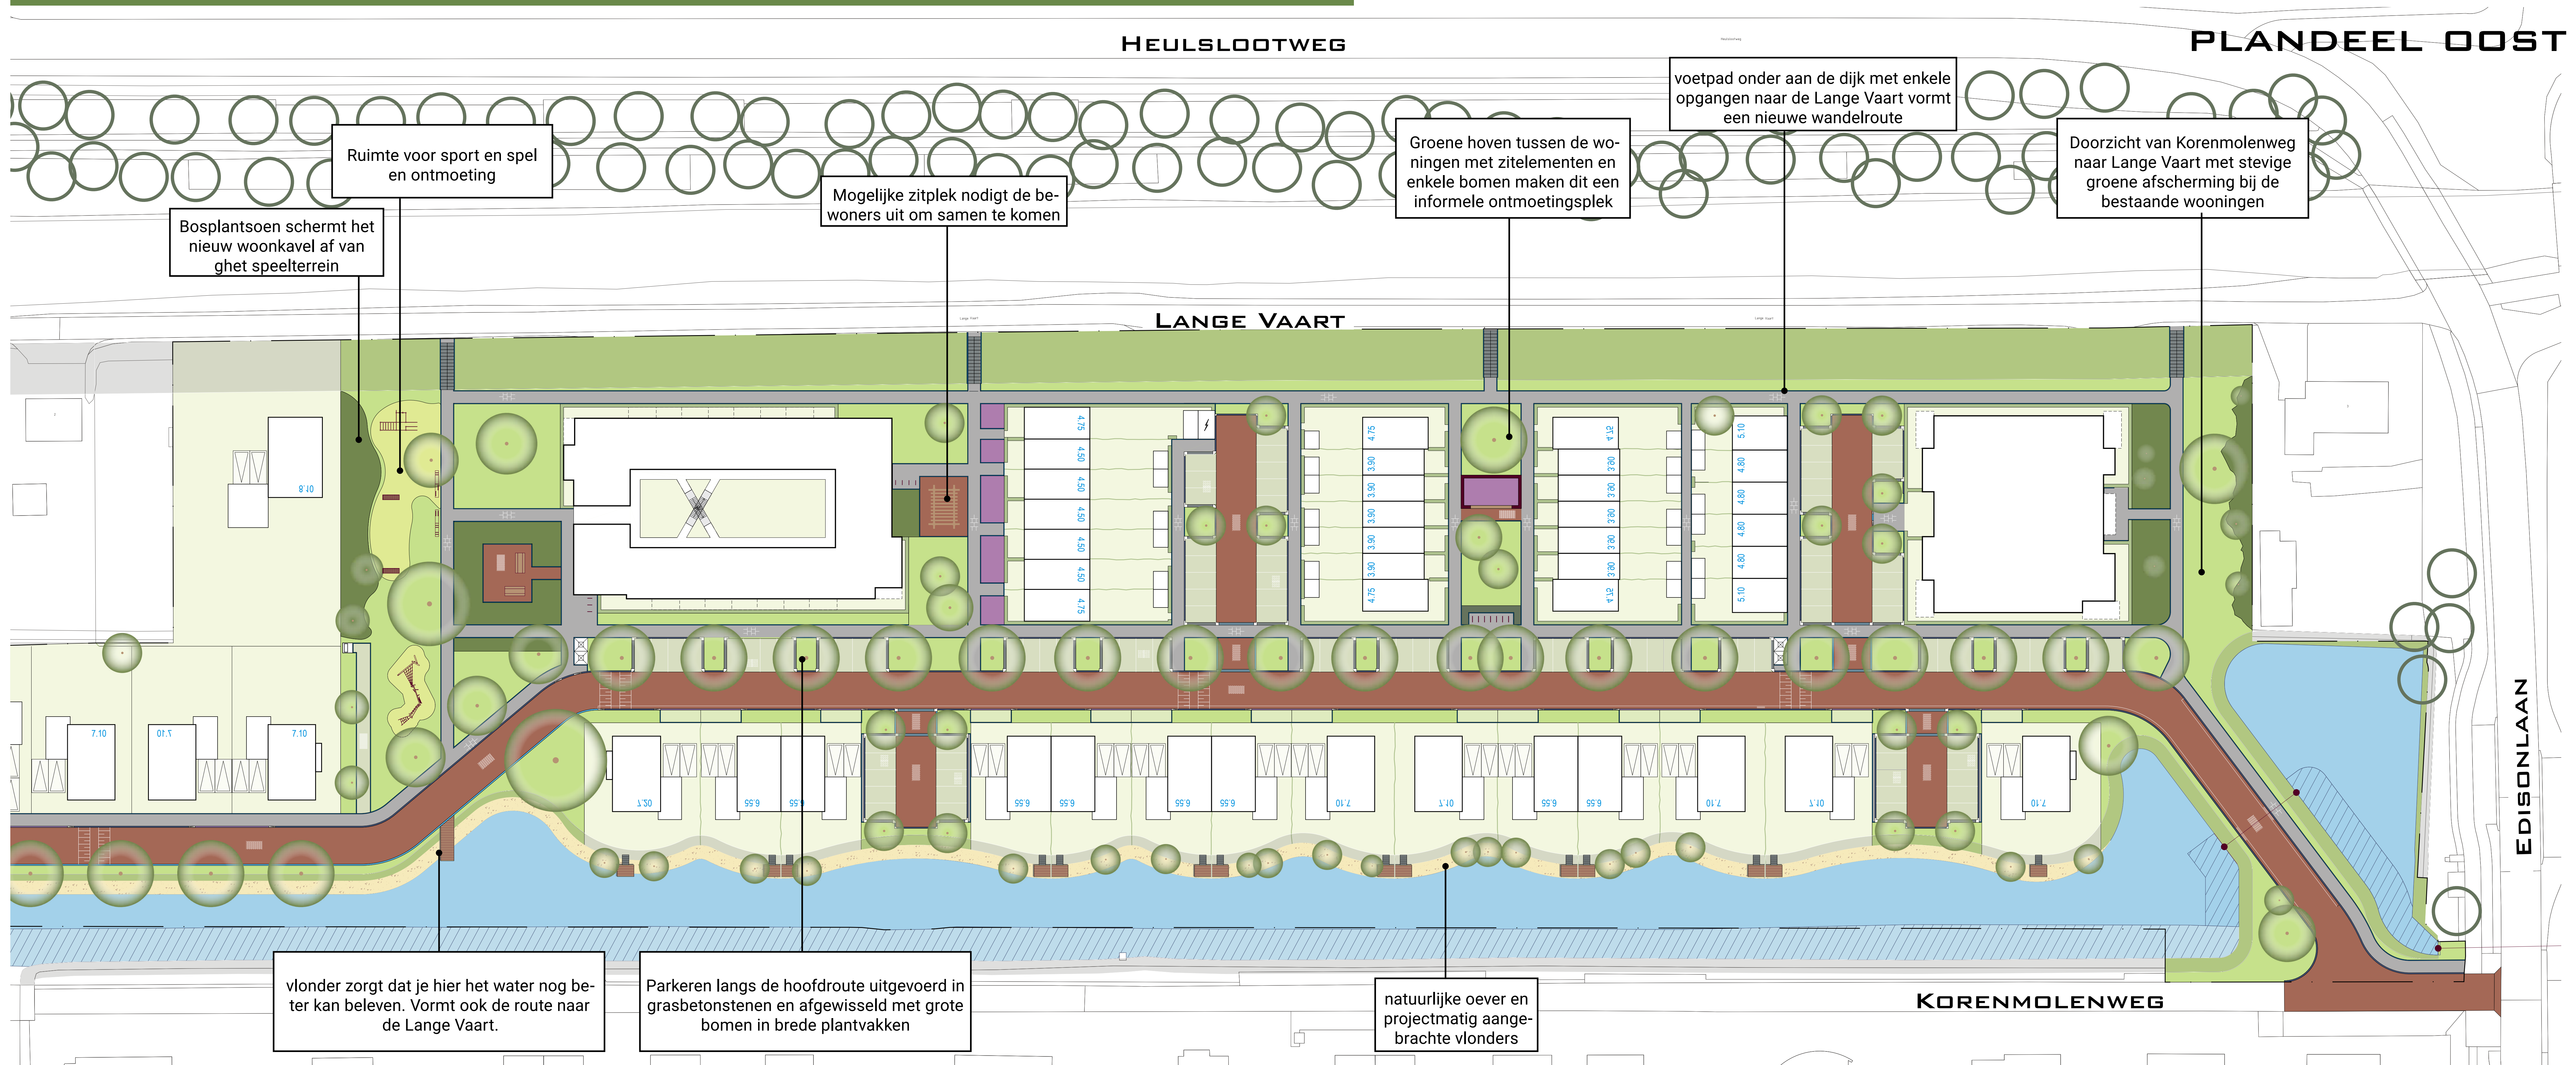

ruimtelijke
denkers




CONCEPT INRICHTINGSPLAN

AAN DEZE TEKENING KUNNEN GEEN RECHTEN ONTLEEND WORDEN

LANGE VAART

BLEISWIJK

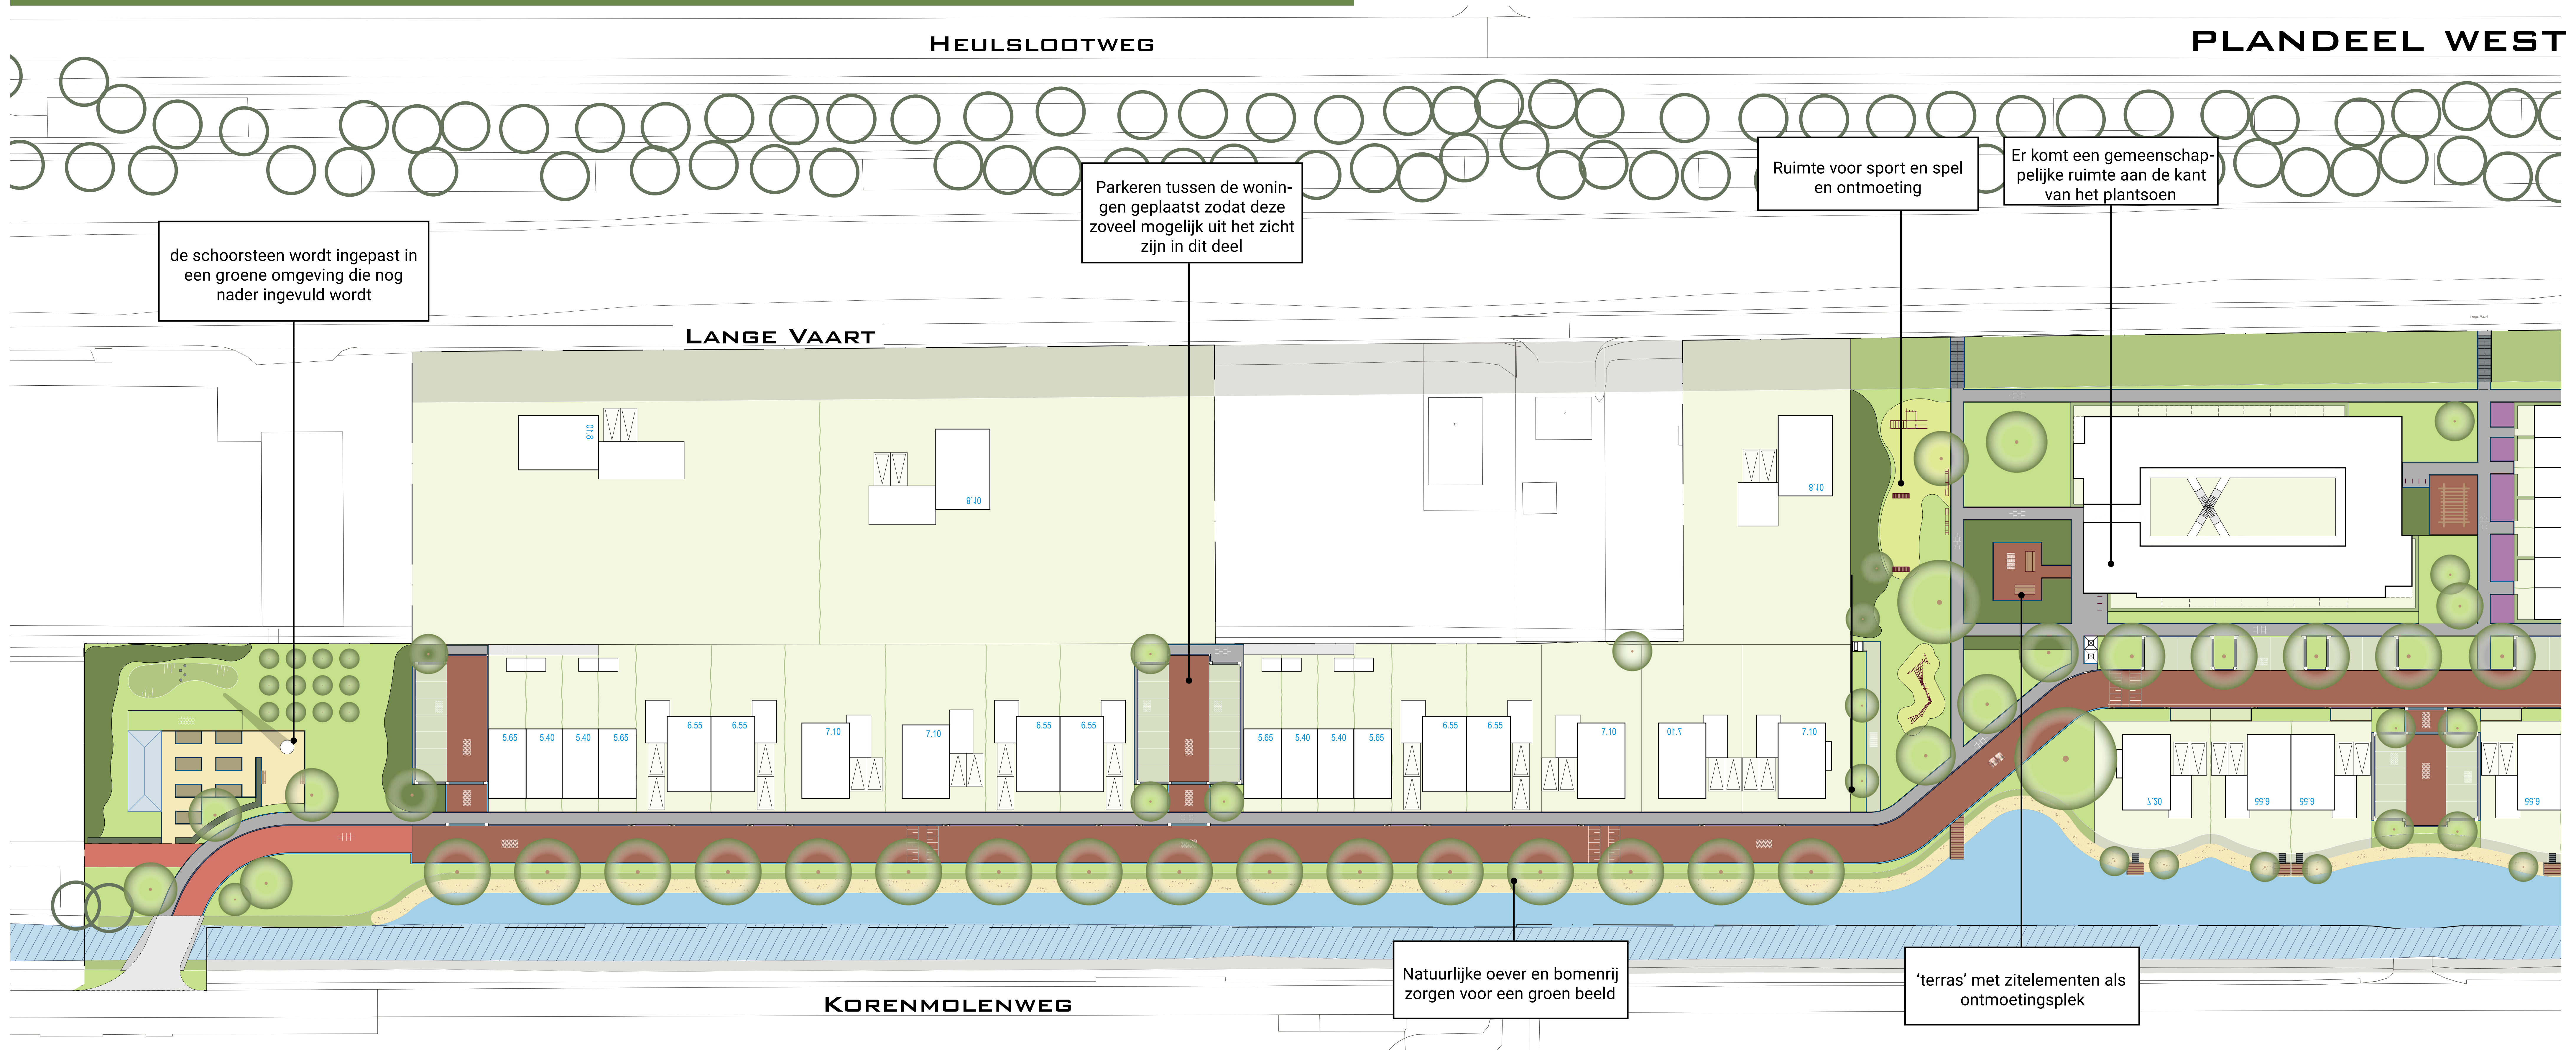


ruimtelijke
denkers



IMPRESSIES

LANGE VAART

BLEISWIJK

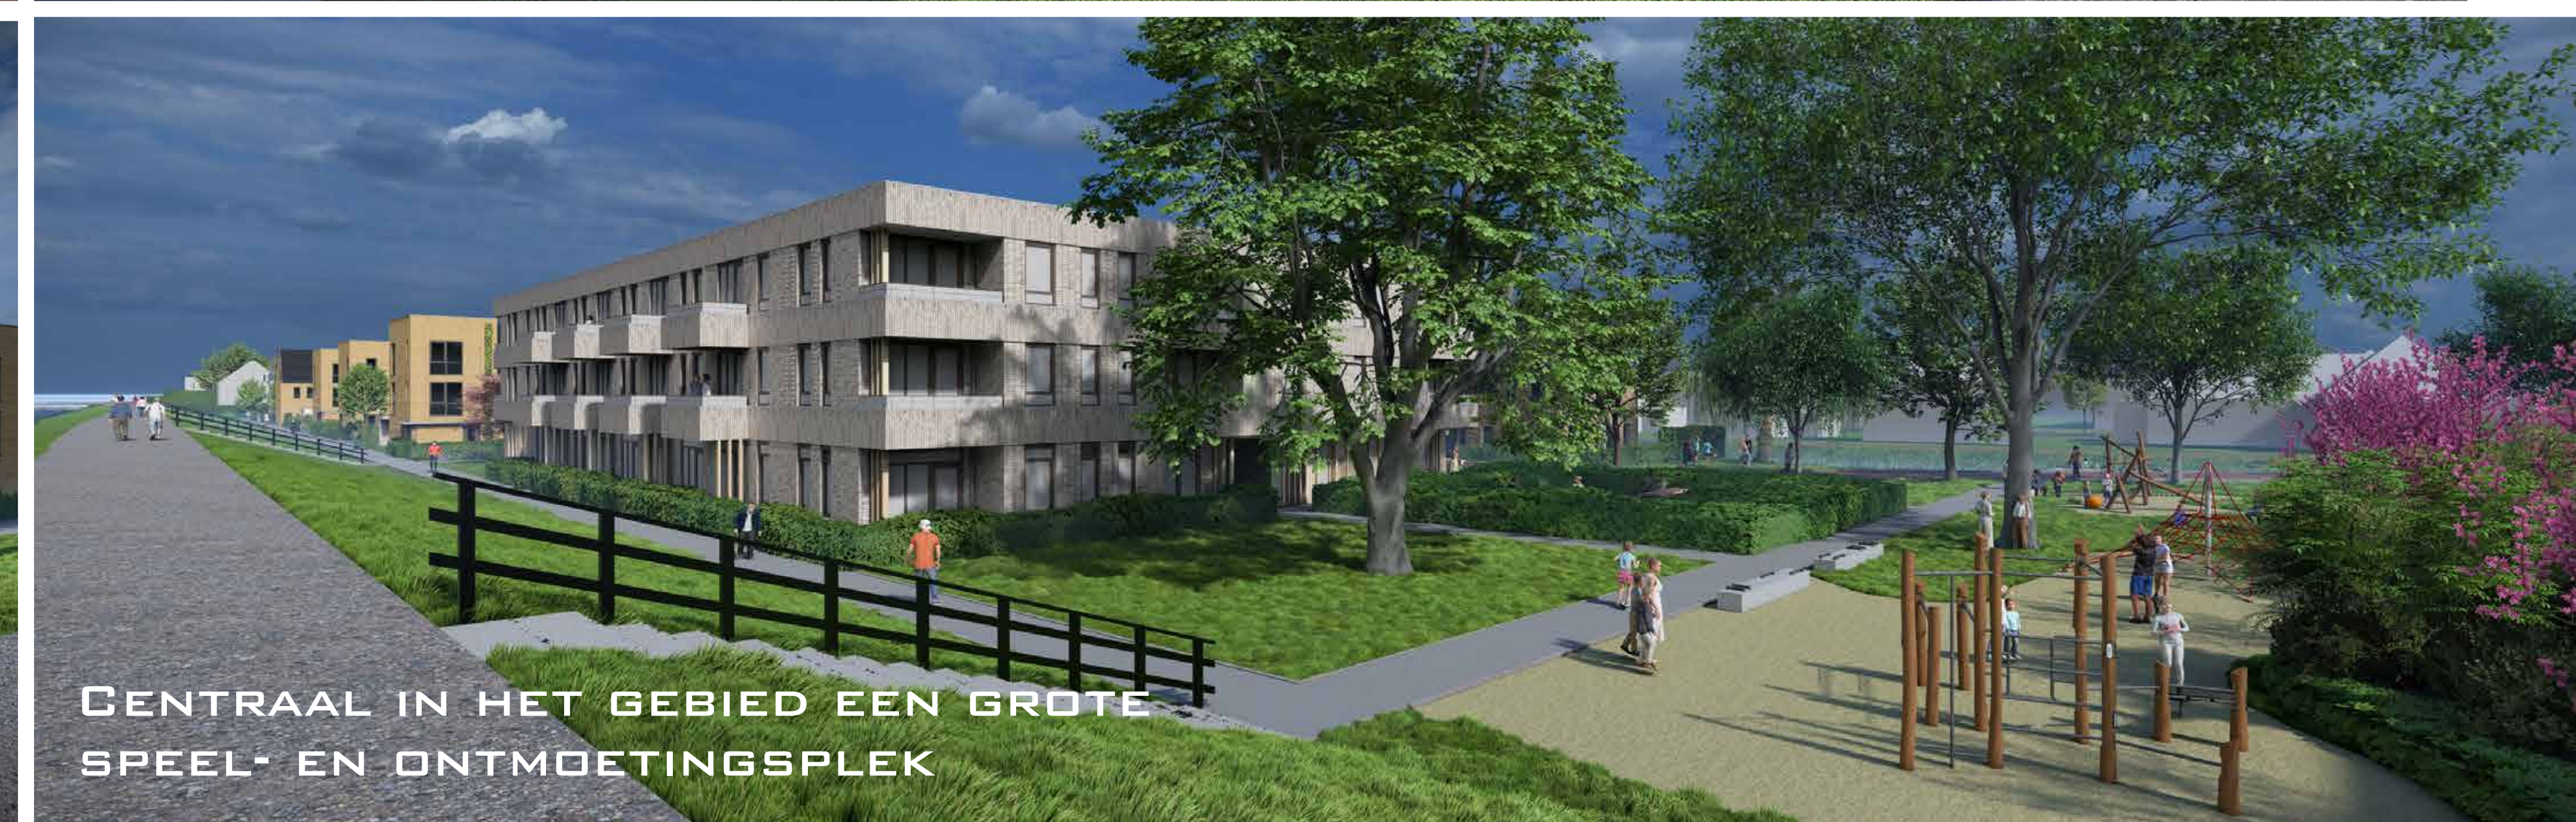

ruimtelijke
denkers






VOORSTELLEN GROENE HOVEN

LANGE VAART

BLEISWIJK

UITSNEDEN INRICHTINGSPLAN

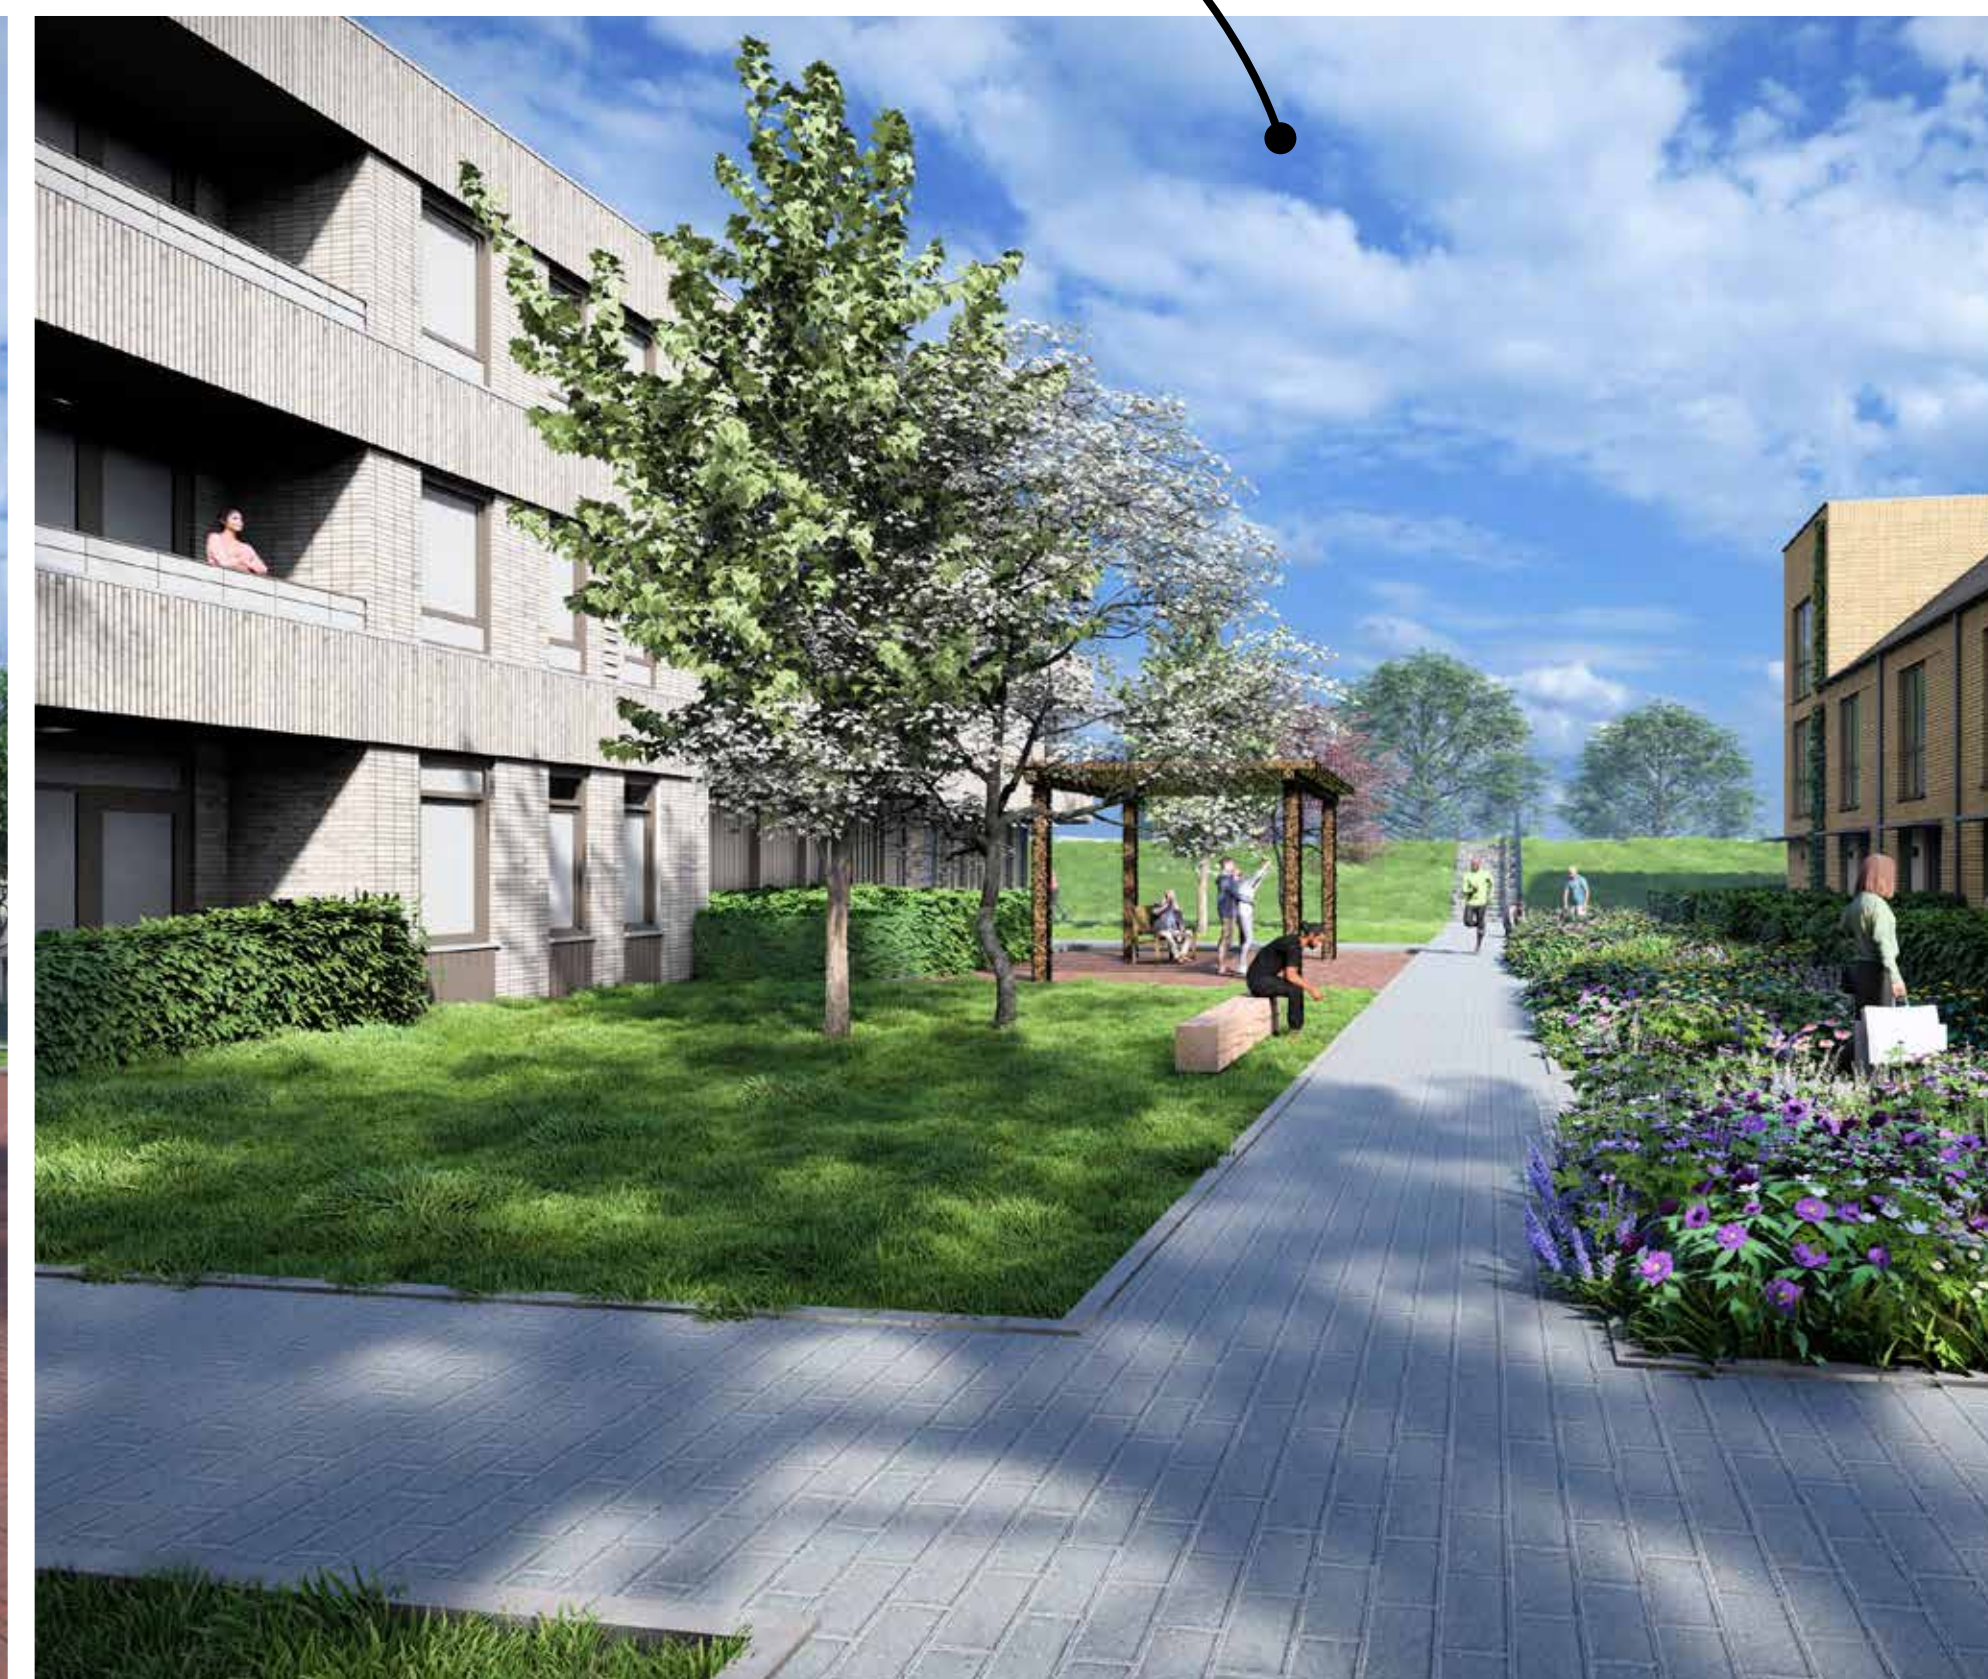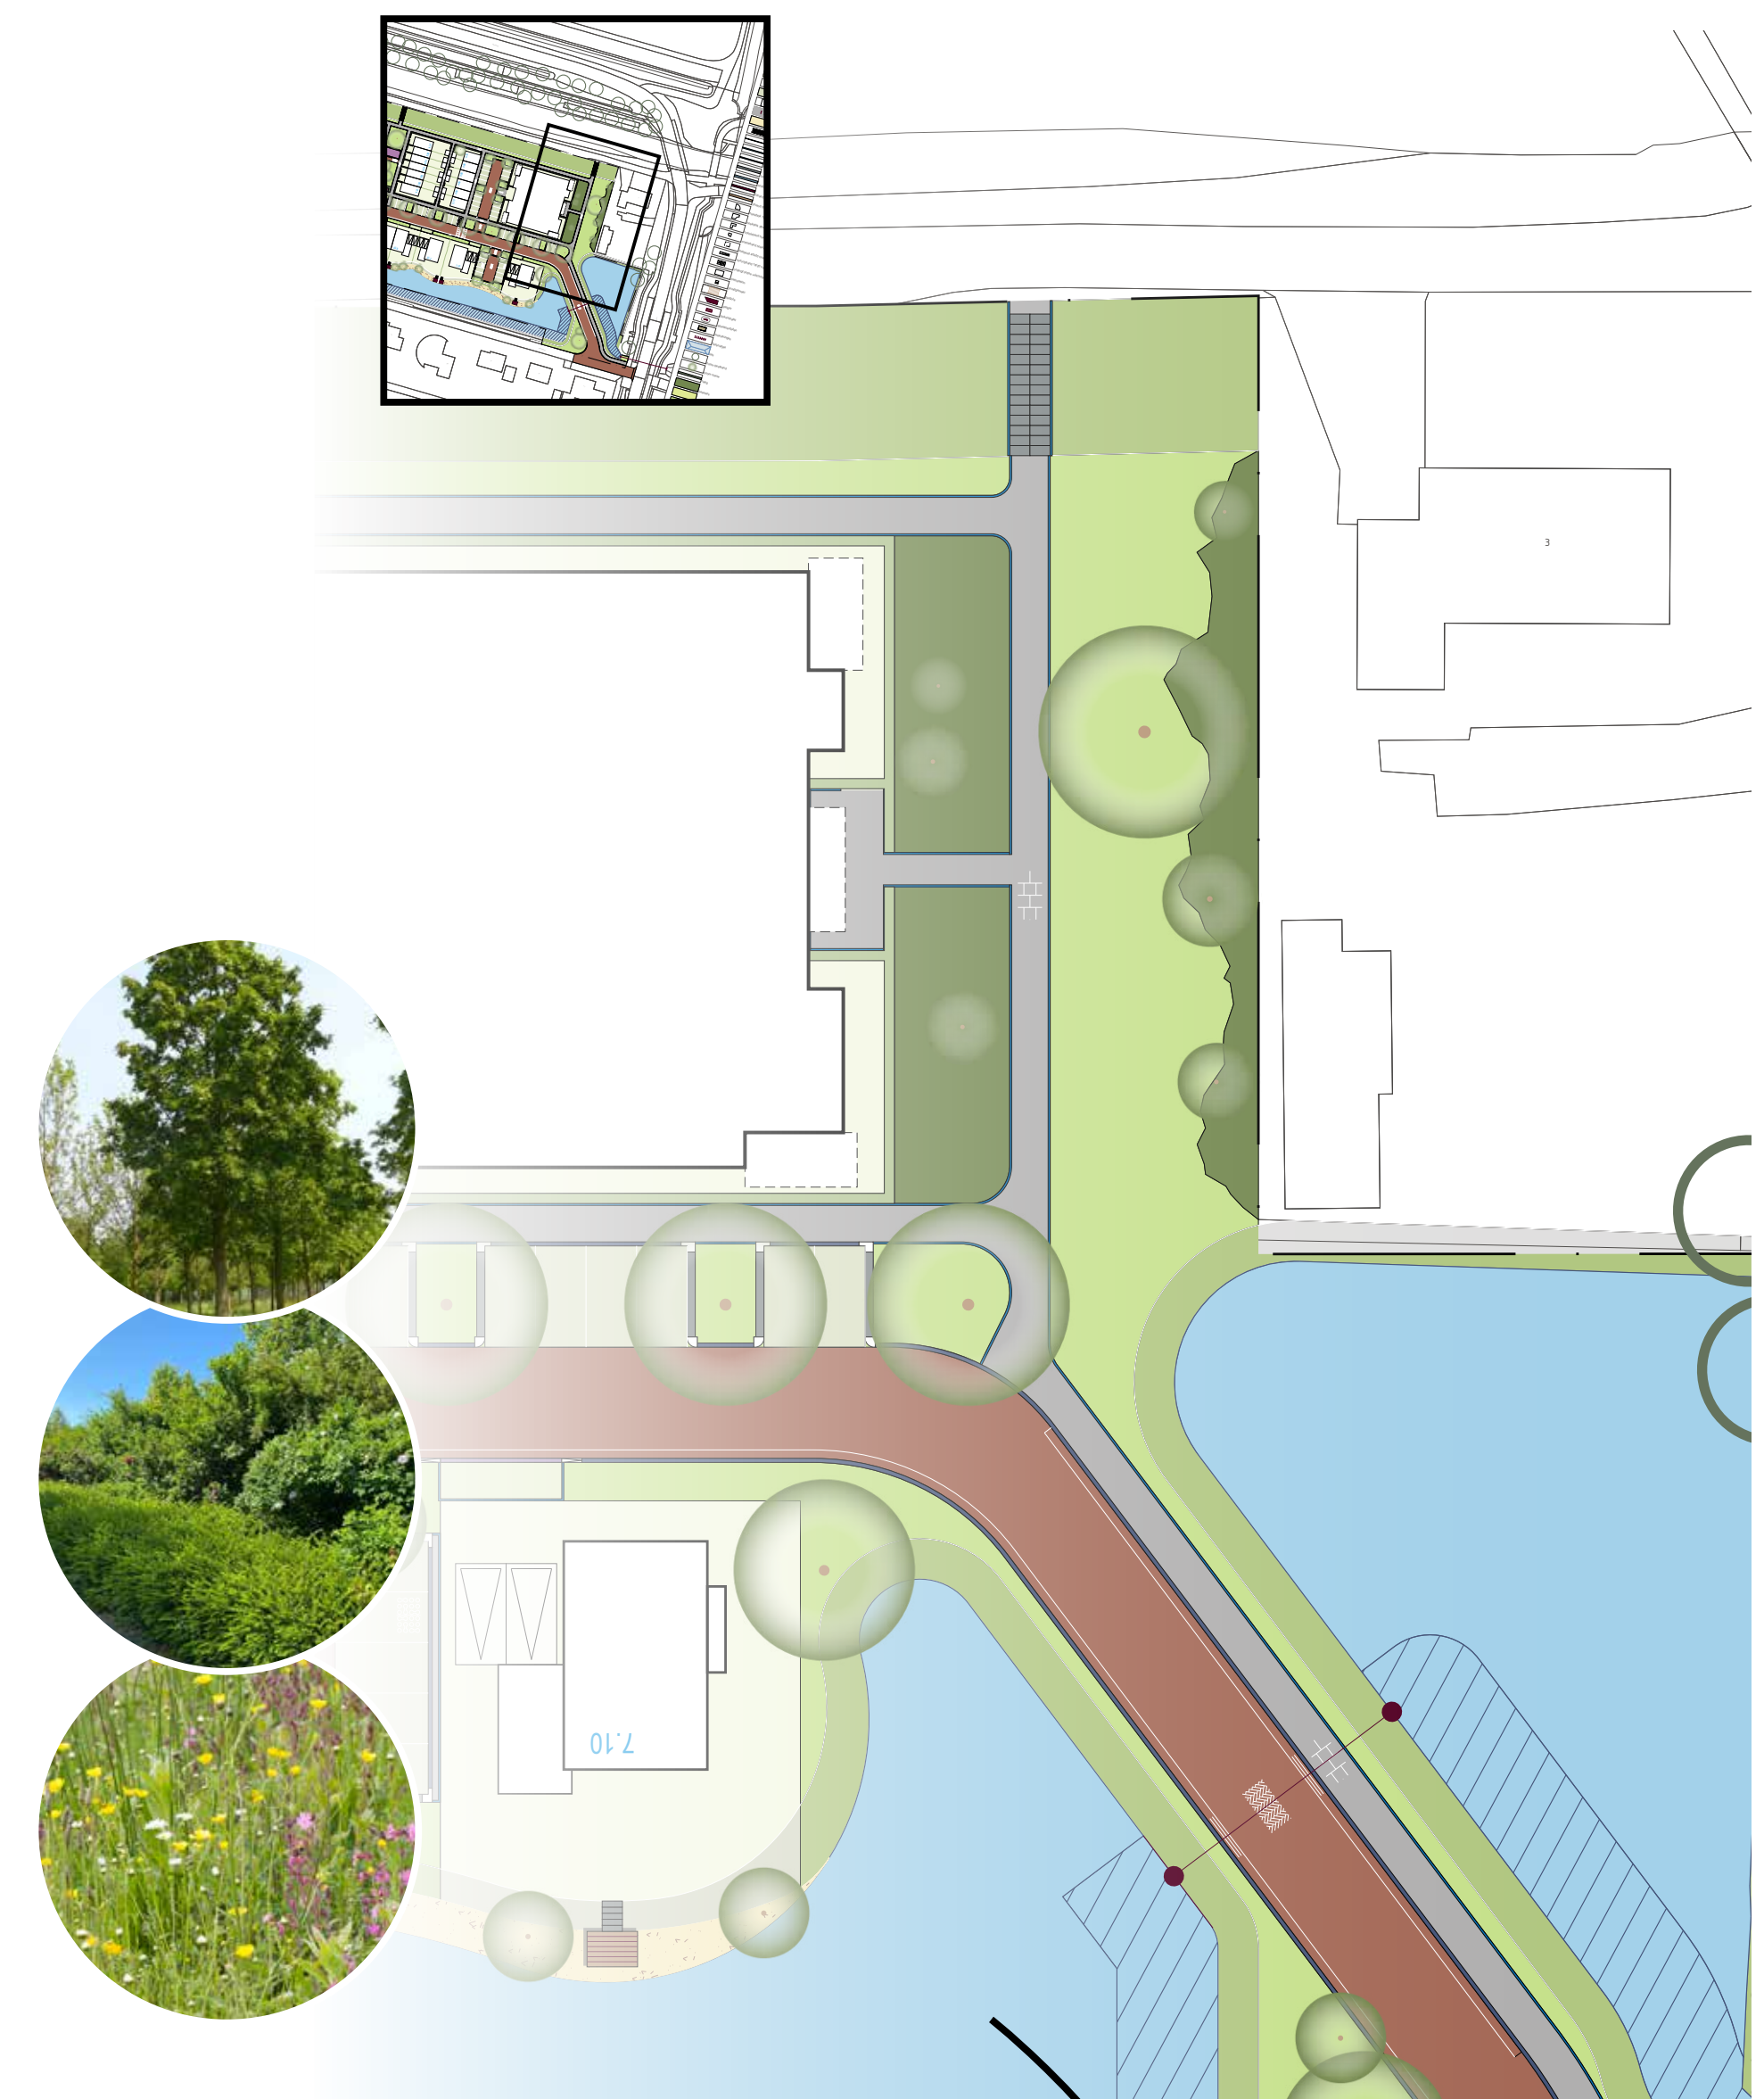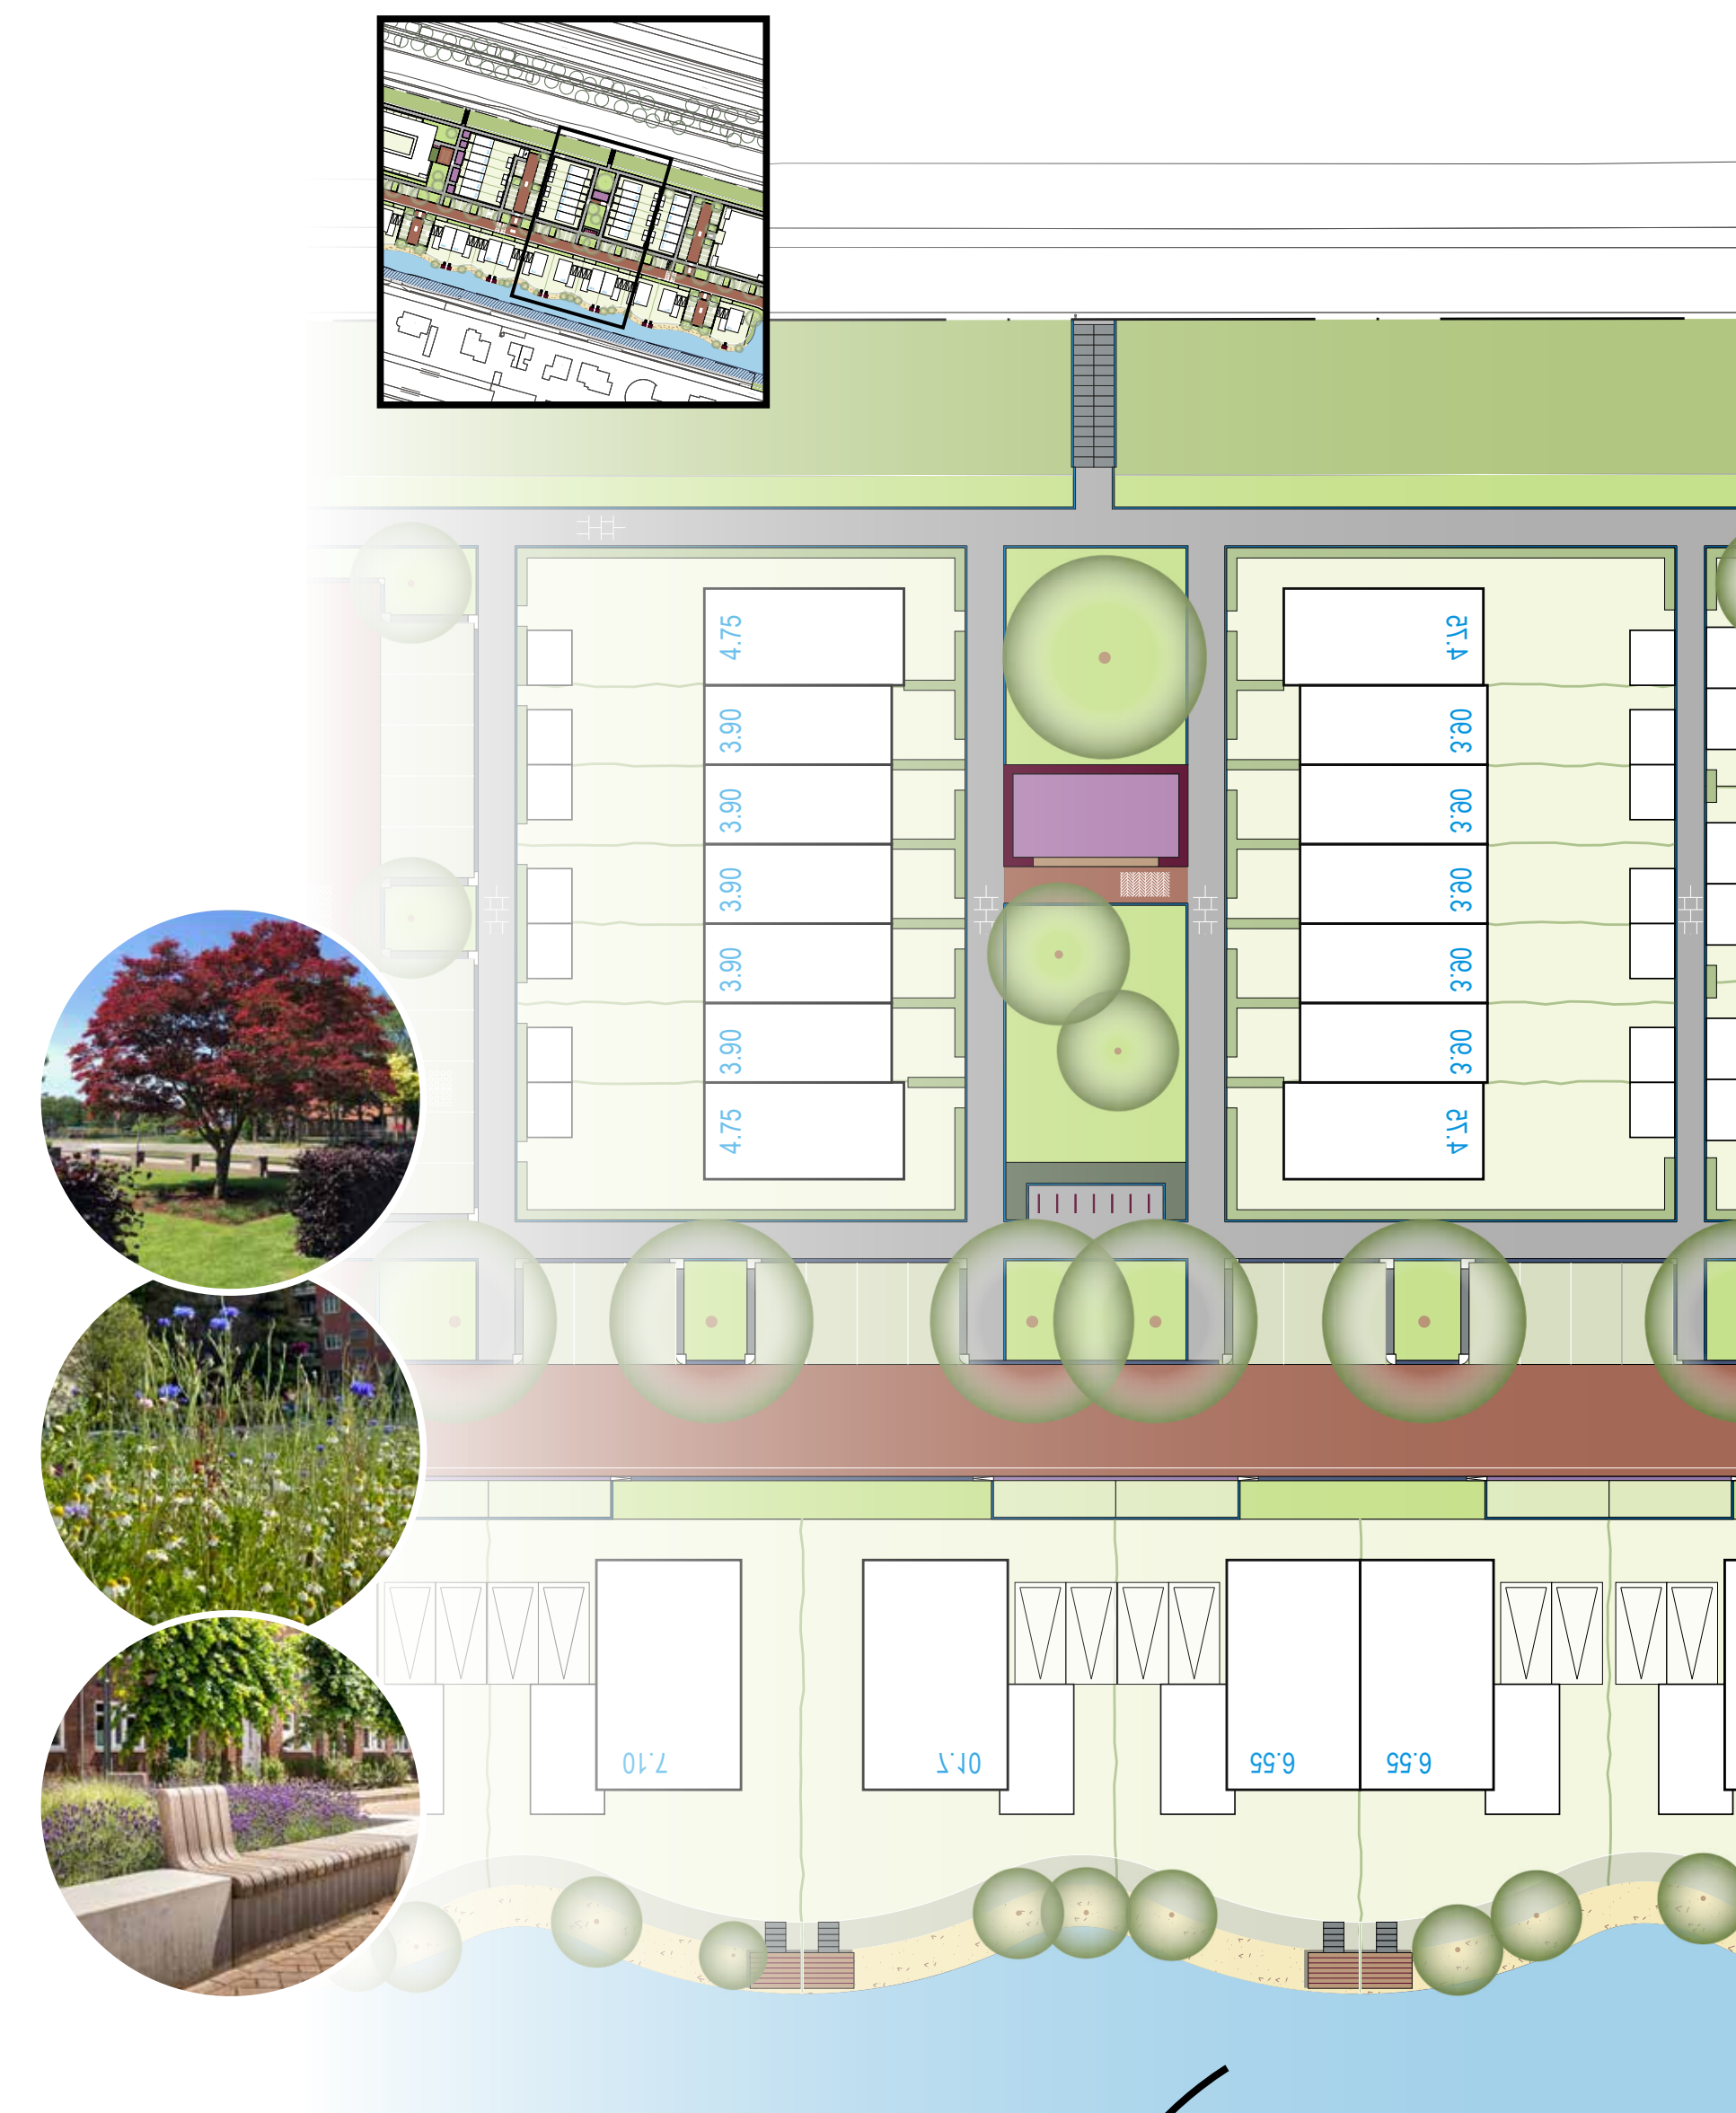


ruimtelijke
denkers

wissing

WESTELIJK HOF

LANGE VAART

BLEISWIJK

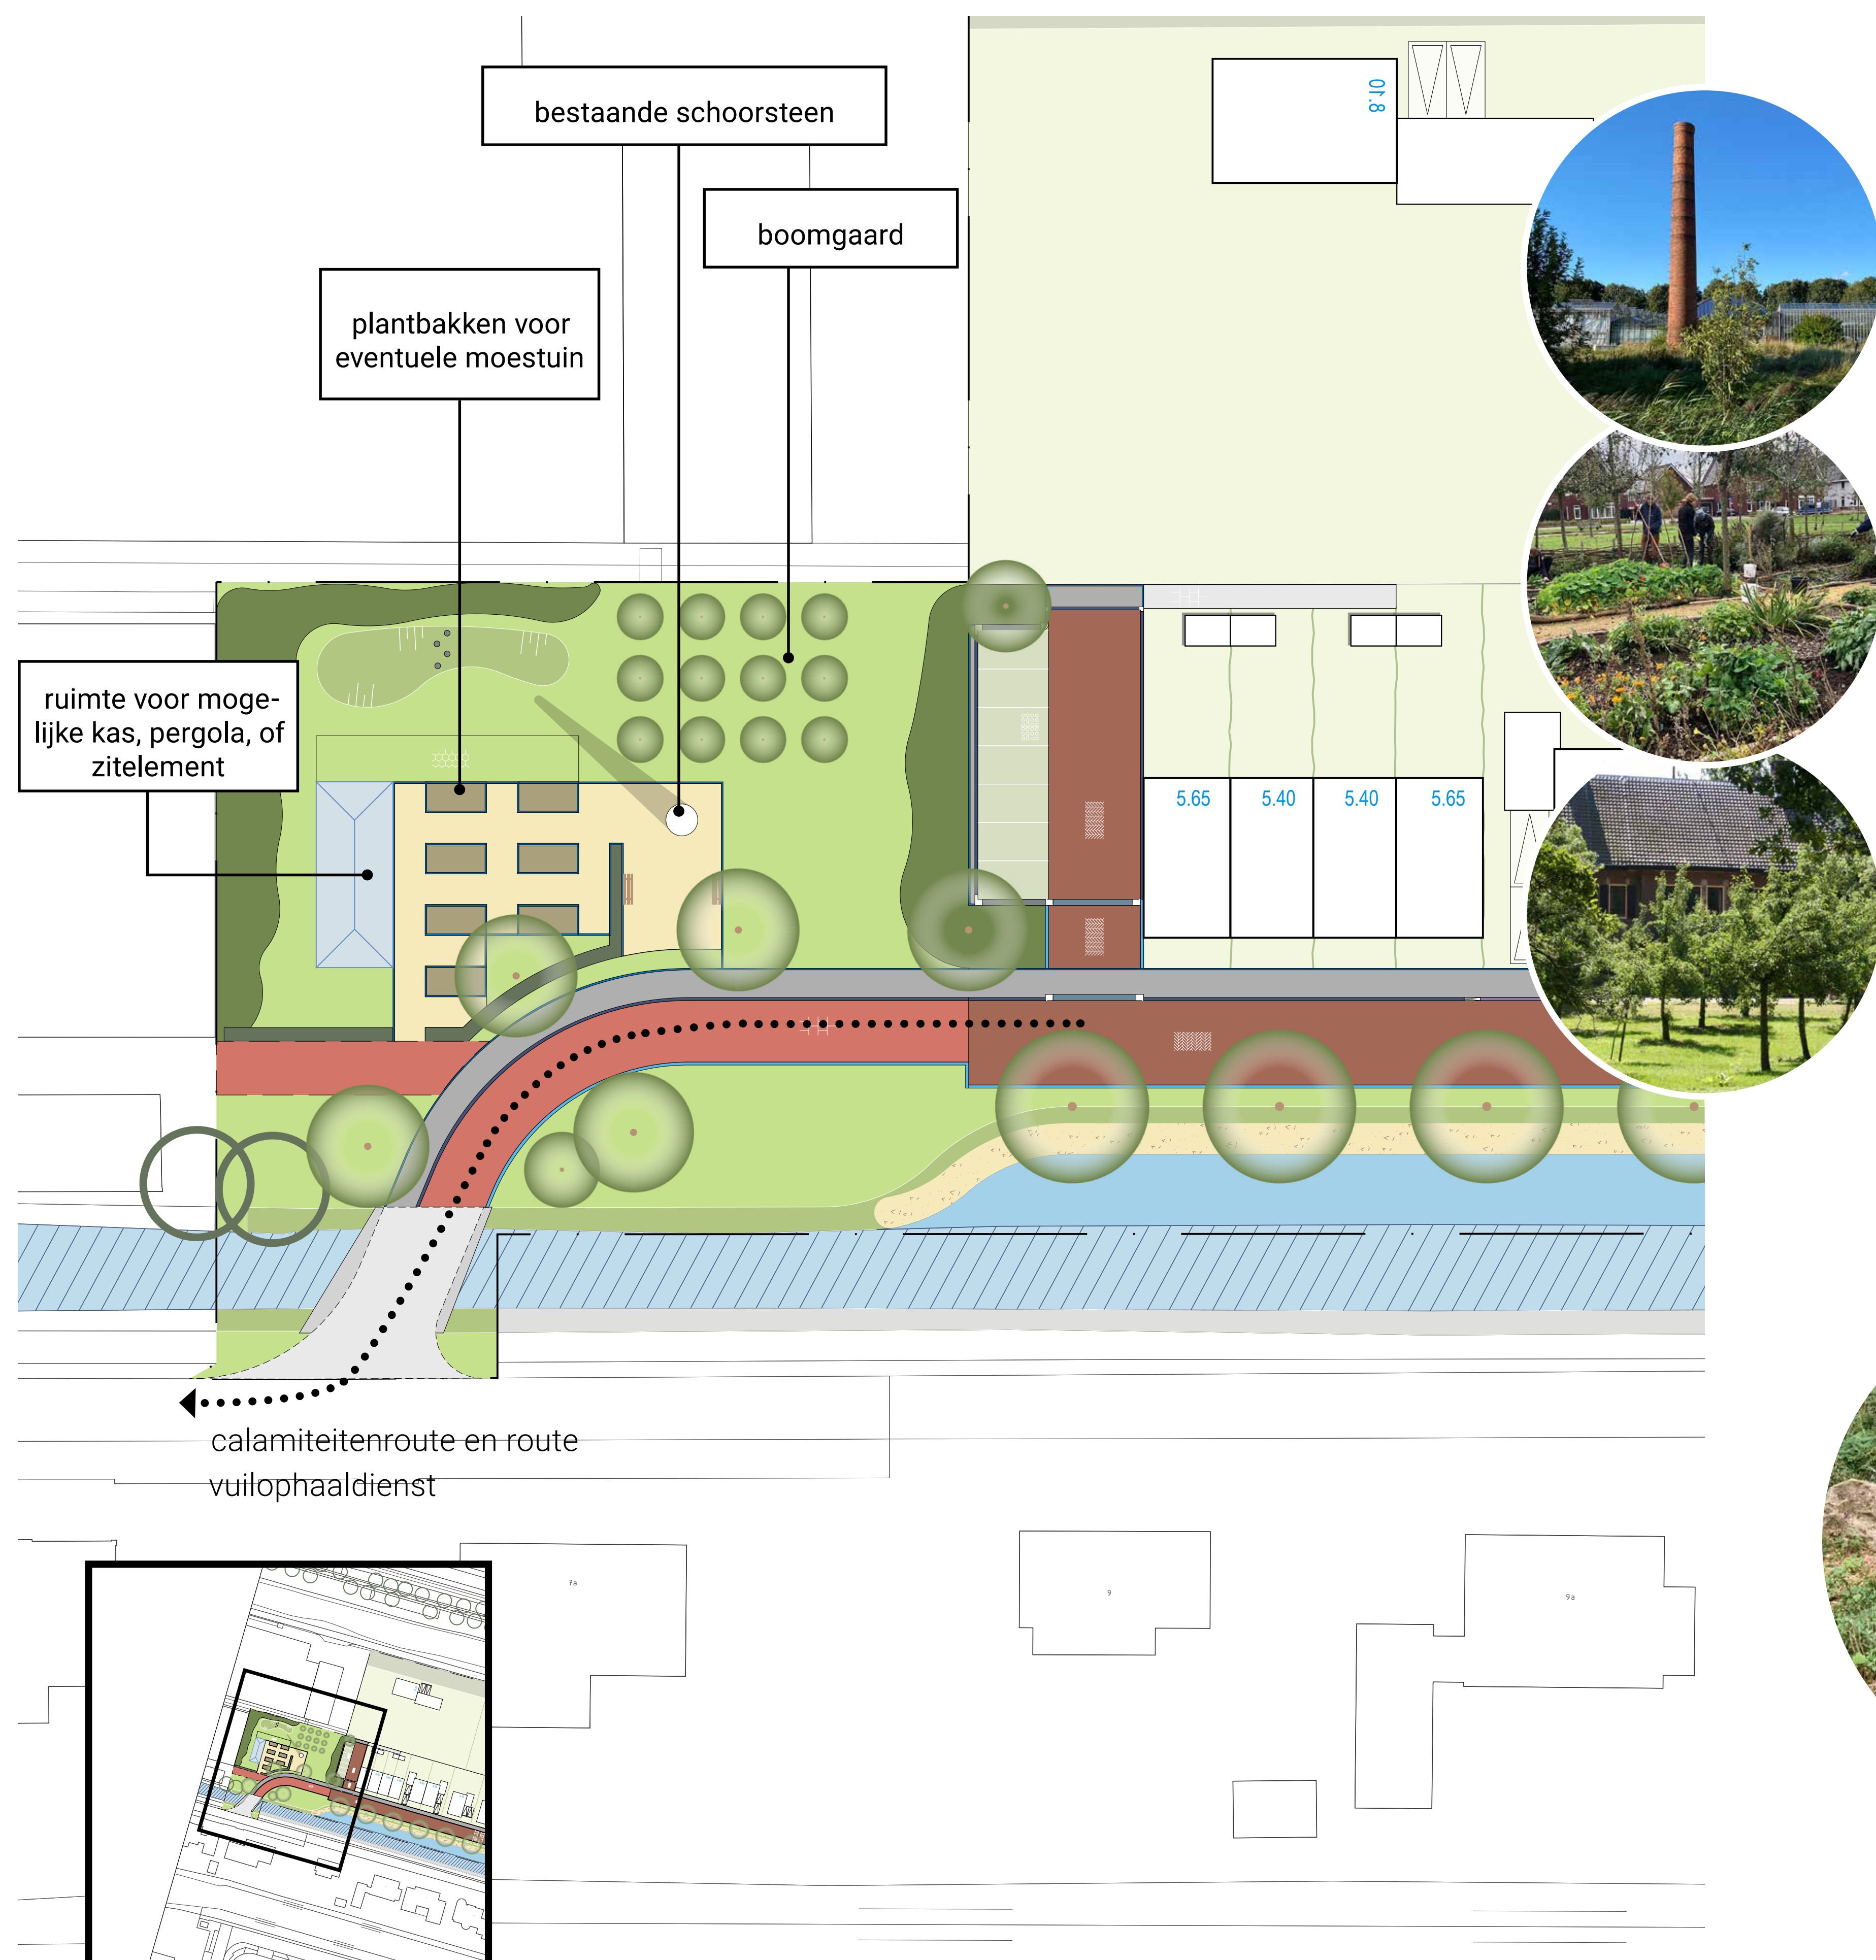

VOORSTEL WESTELIJK HOF MET COLLECTIEVE VOORZIENINGEN.
DEZE OPTIE IS ENKEL MOGELIJK MET EEN ACTIEVE BEWONERSVERENIGING DIE DIT BEHEERT EN ONDERHOUDT.

ALTERNATIEF 1:


EEN PARKJE MET MEANDERENDE PADEN EN PLANTENVAKKEN MET KLEURRIJKE HEESTERS EN BOMEN.



centraal in het gebied een zitgelegenheid

ALTERNATIEF 2:


INFORMEEL GROEN MET HOGE GRASSEN, BOSSAGES EN STRUINPADEN.

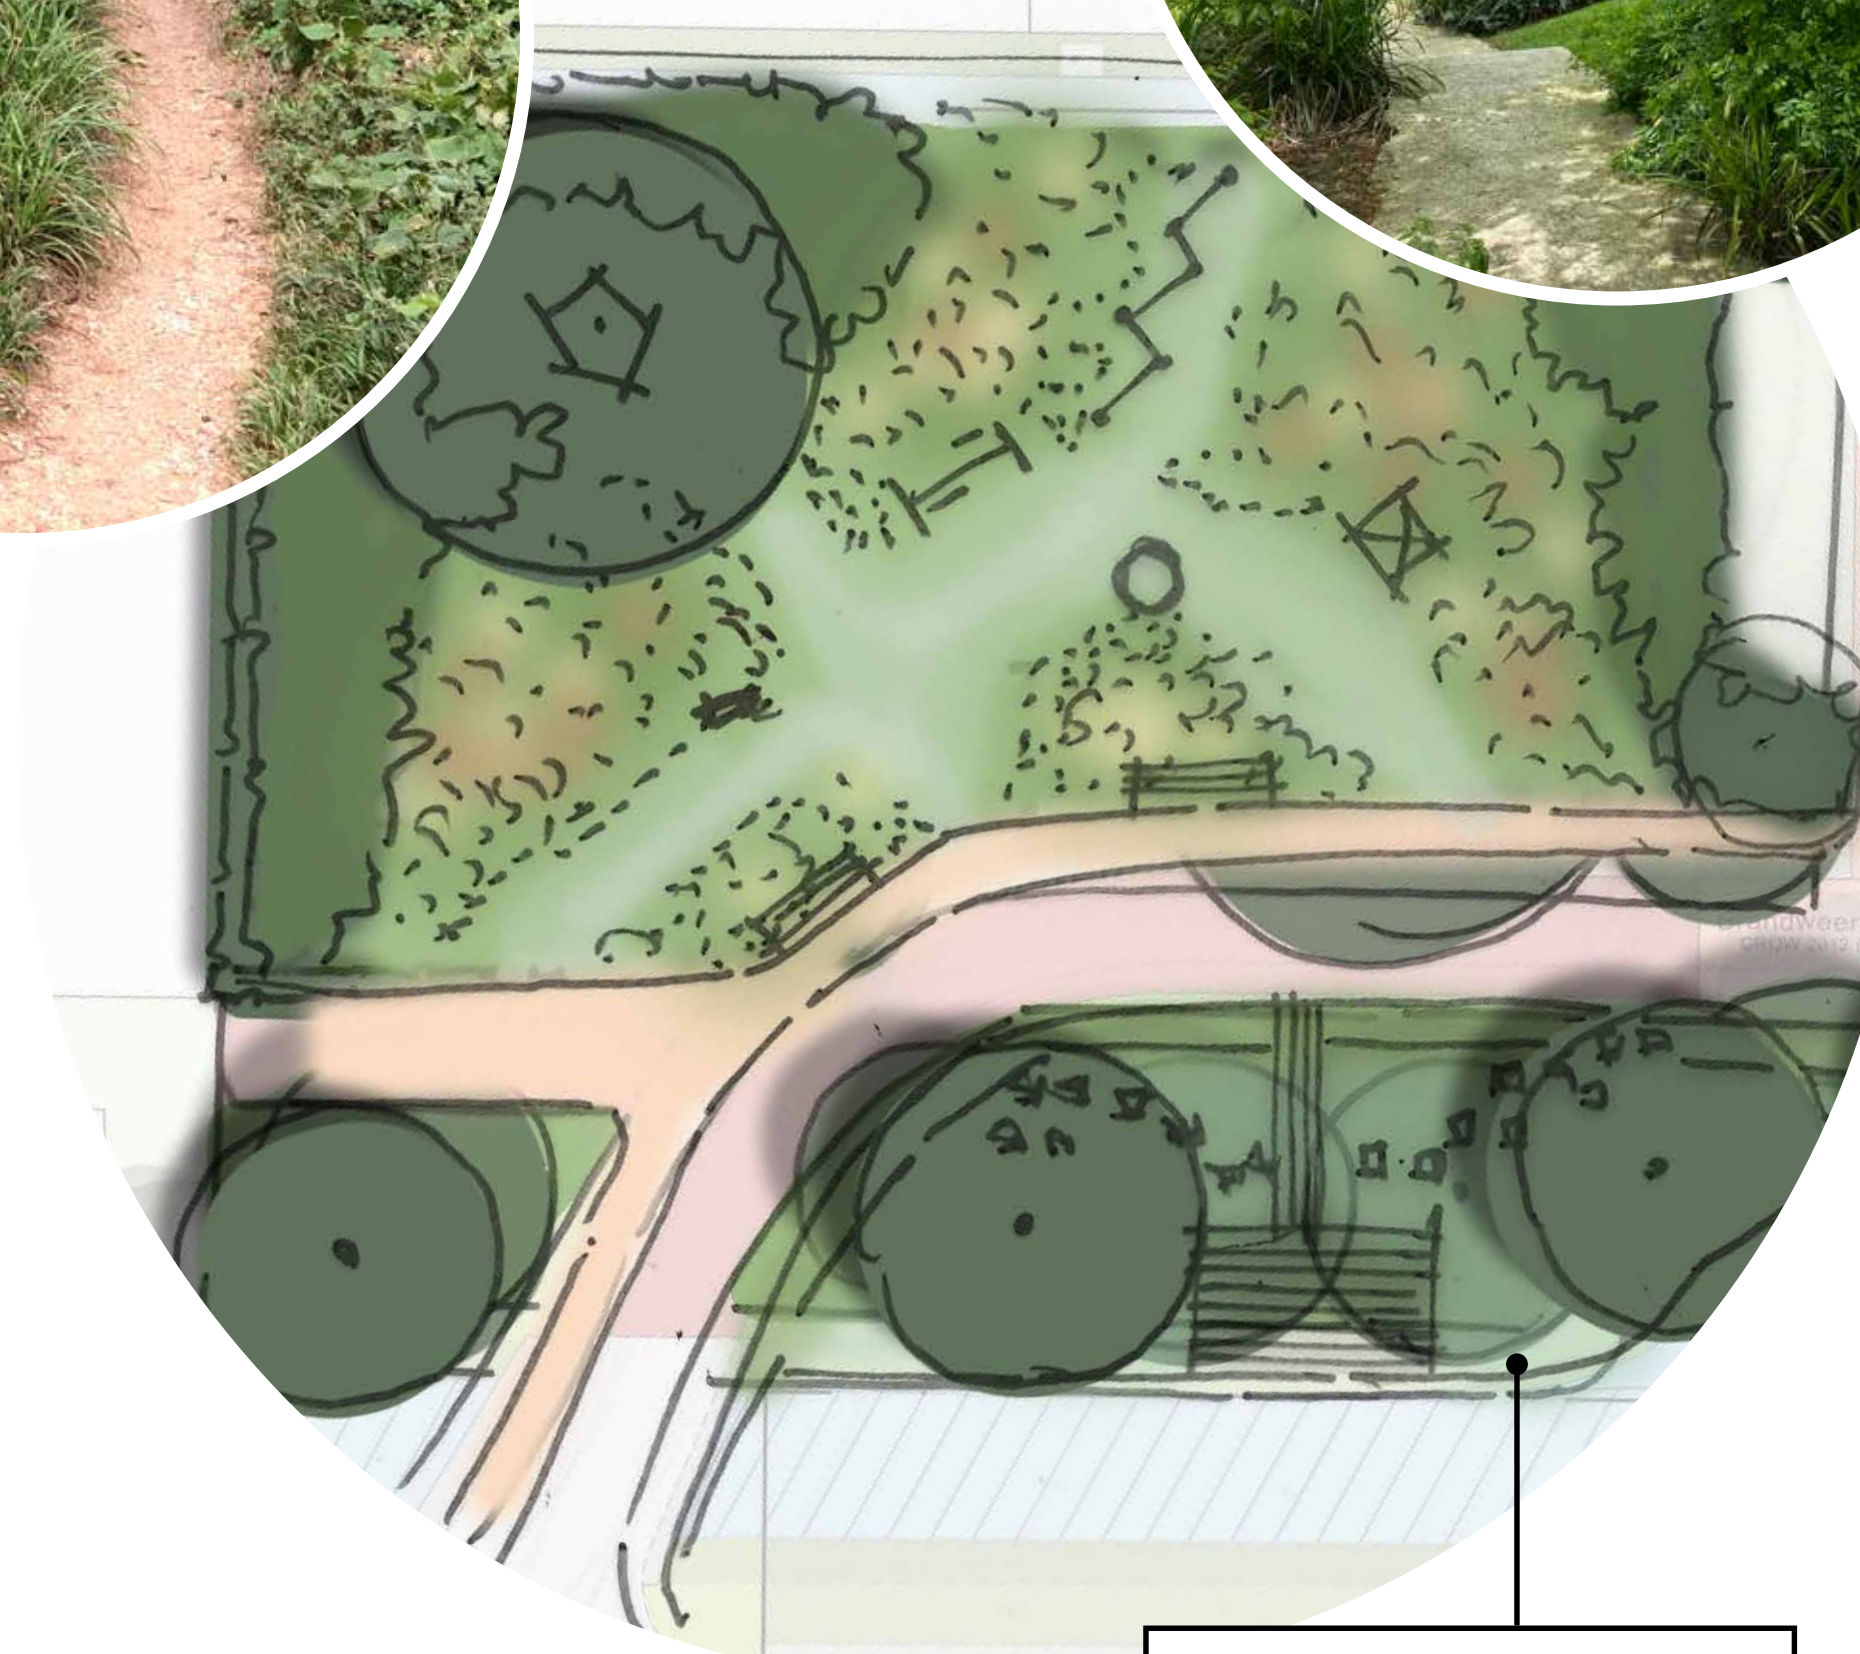

Bomen langs het water doorgezet met vlinder als verblijfsplek

ALTERNATIEF 3:

ALS HET NIET WENSELIJK/MOGLIJK IS OM DE VUILOPHAALDIENST VIA DE KORENMOLENWEG DOOR TE LATEN RIJDEN DAN MOET EEN KEERMOGELIJKHEID GEMAAKT WORDEN.

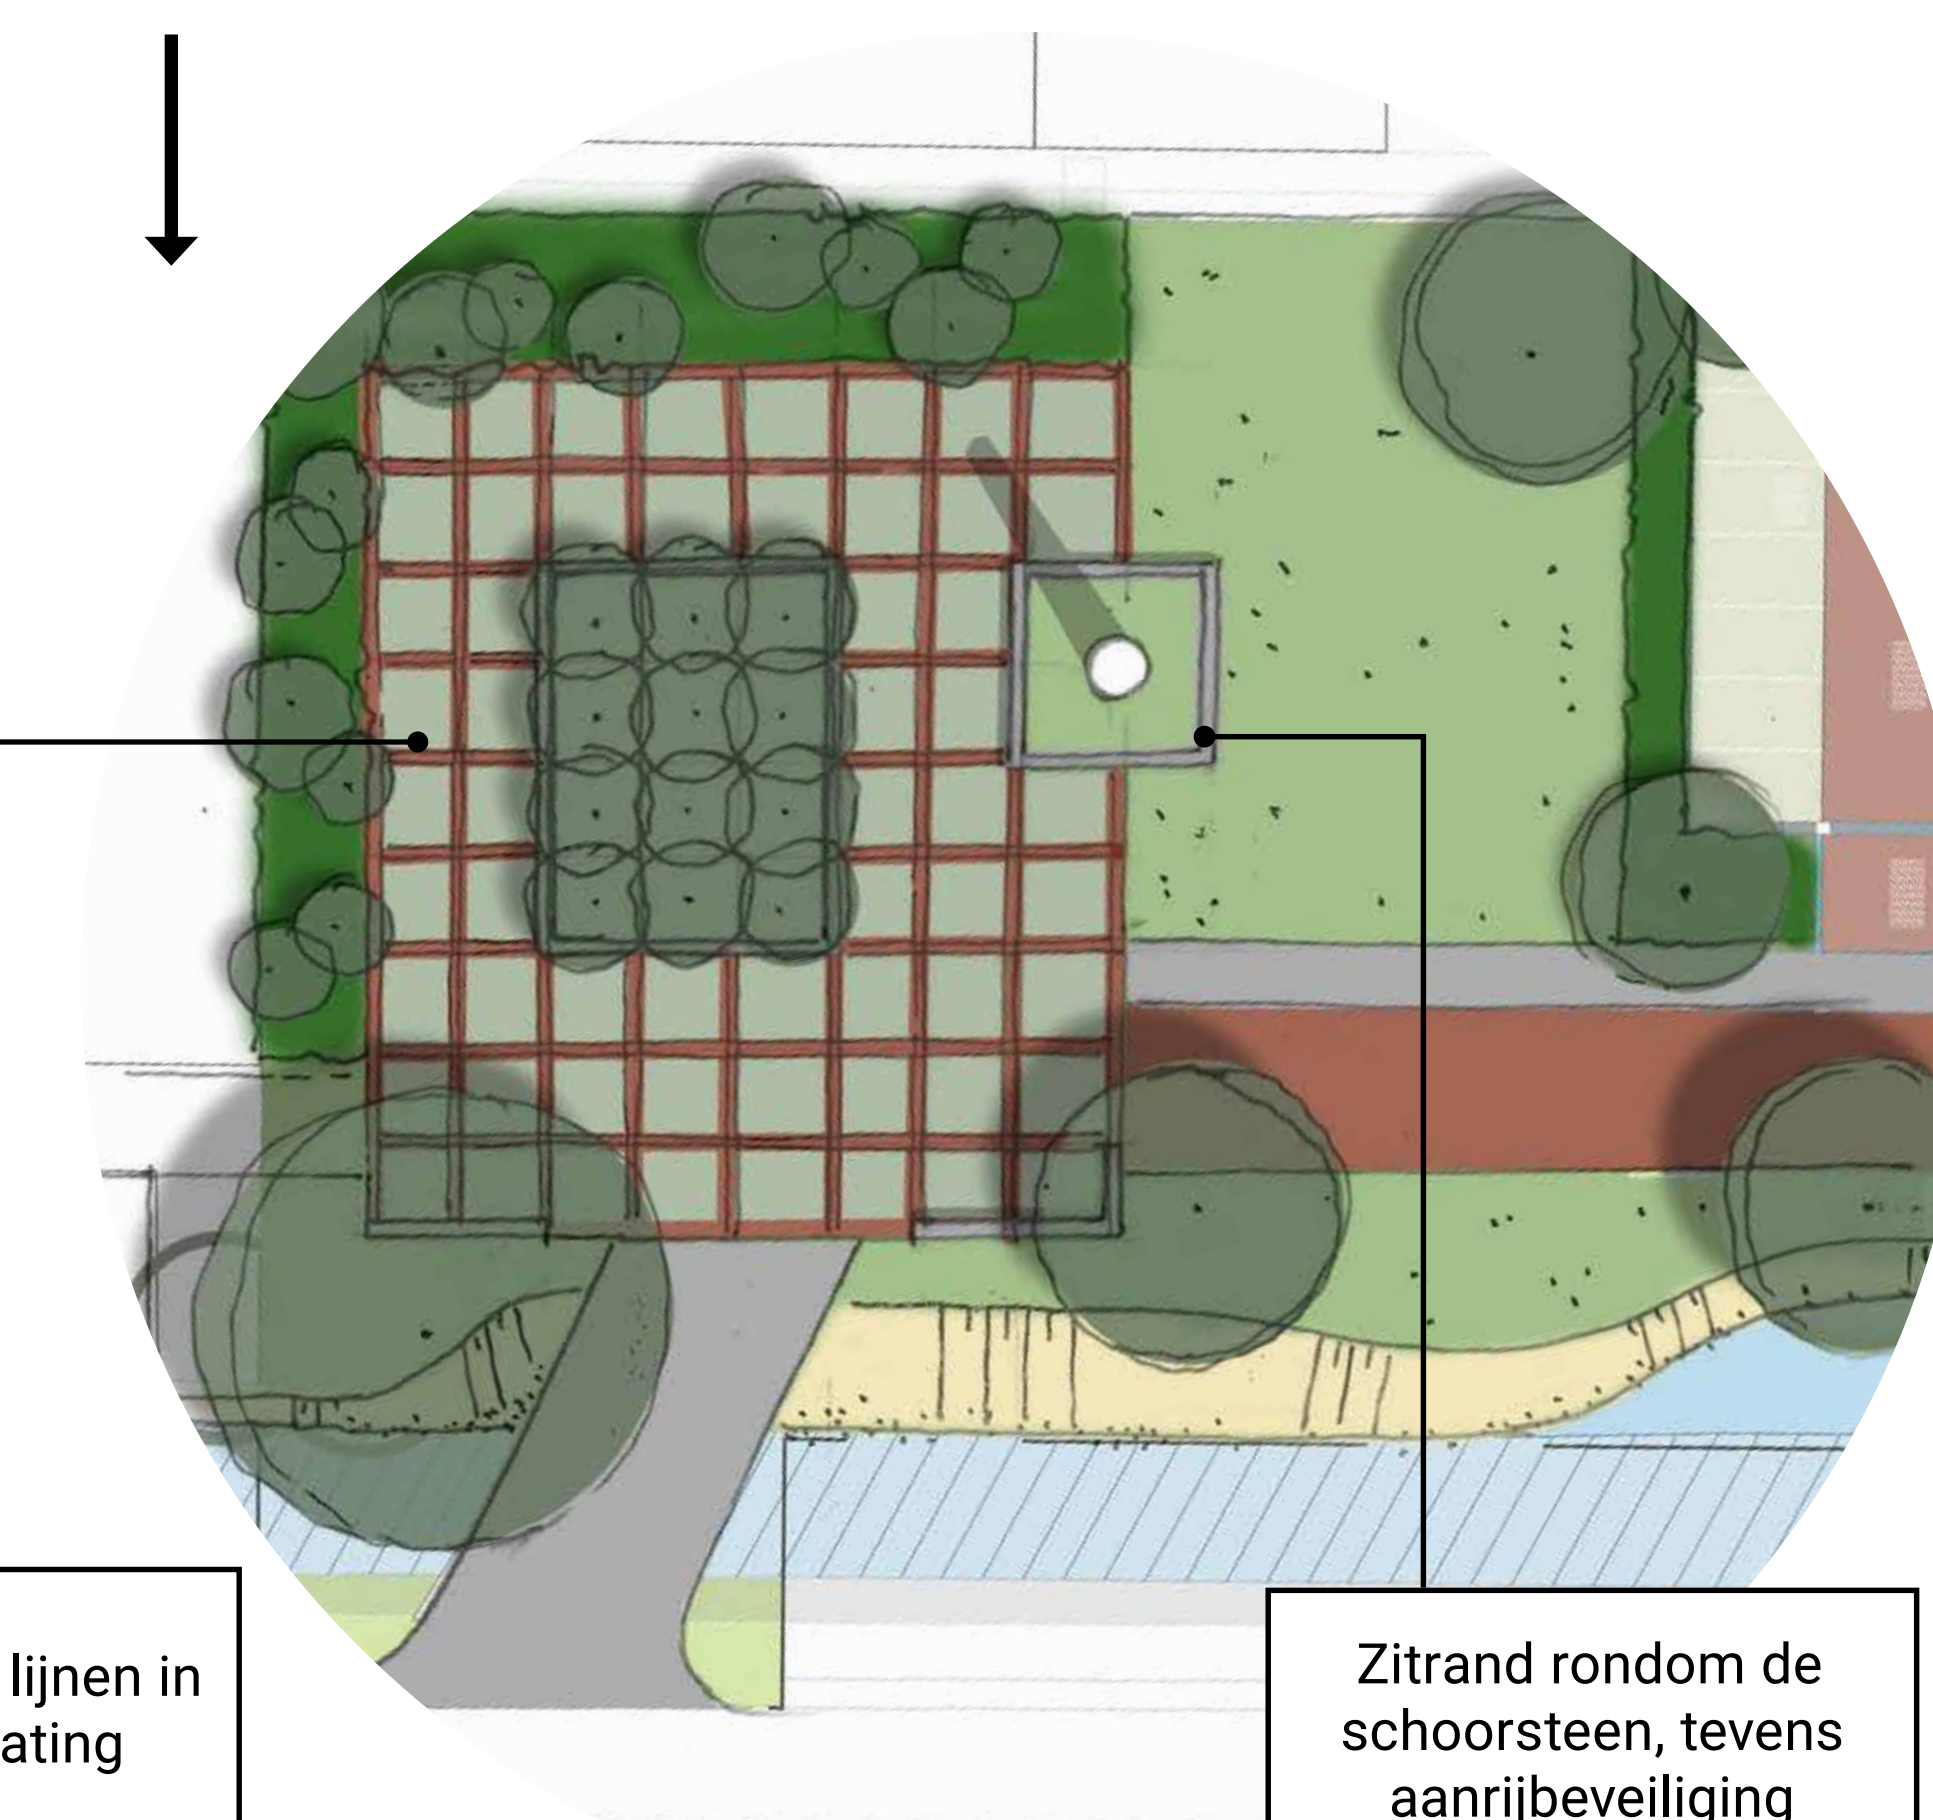

grasbeton met lijnen in klinkerbestrating

Zitrand rondom de schoorsteen, tevens aanrijbeveiliging