


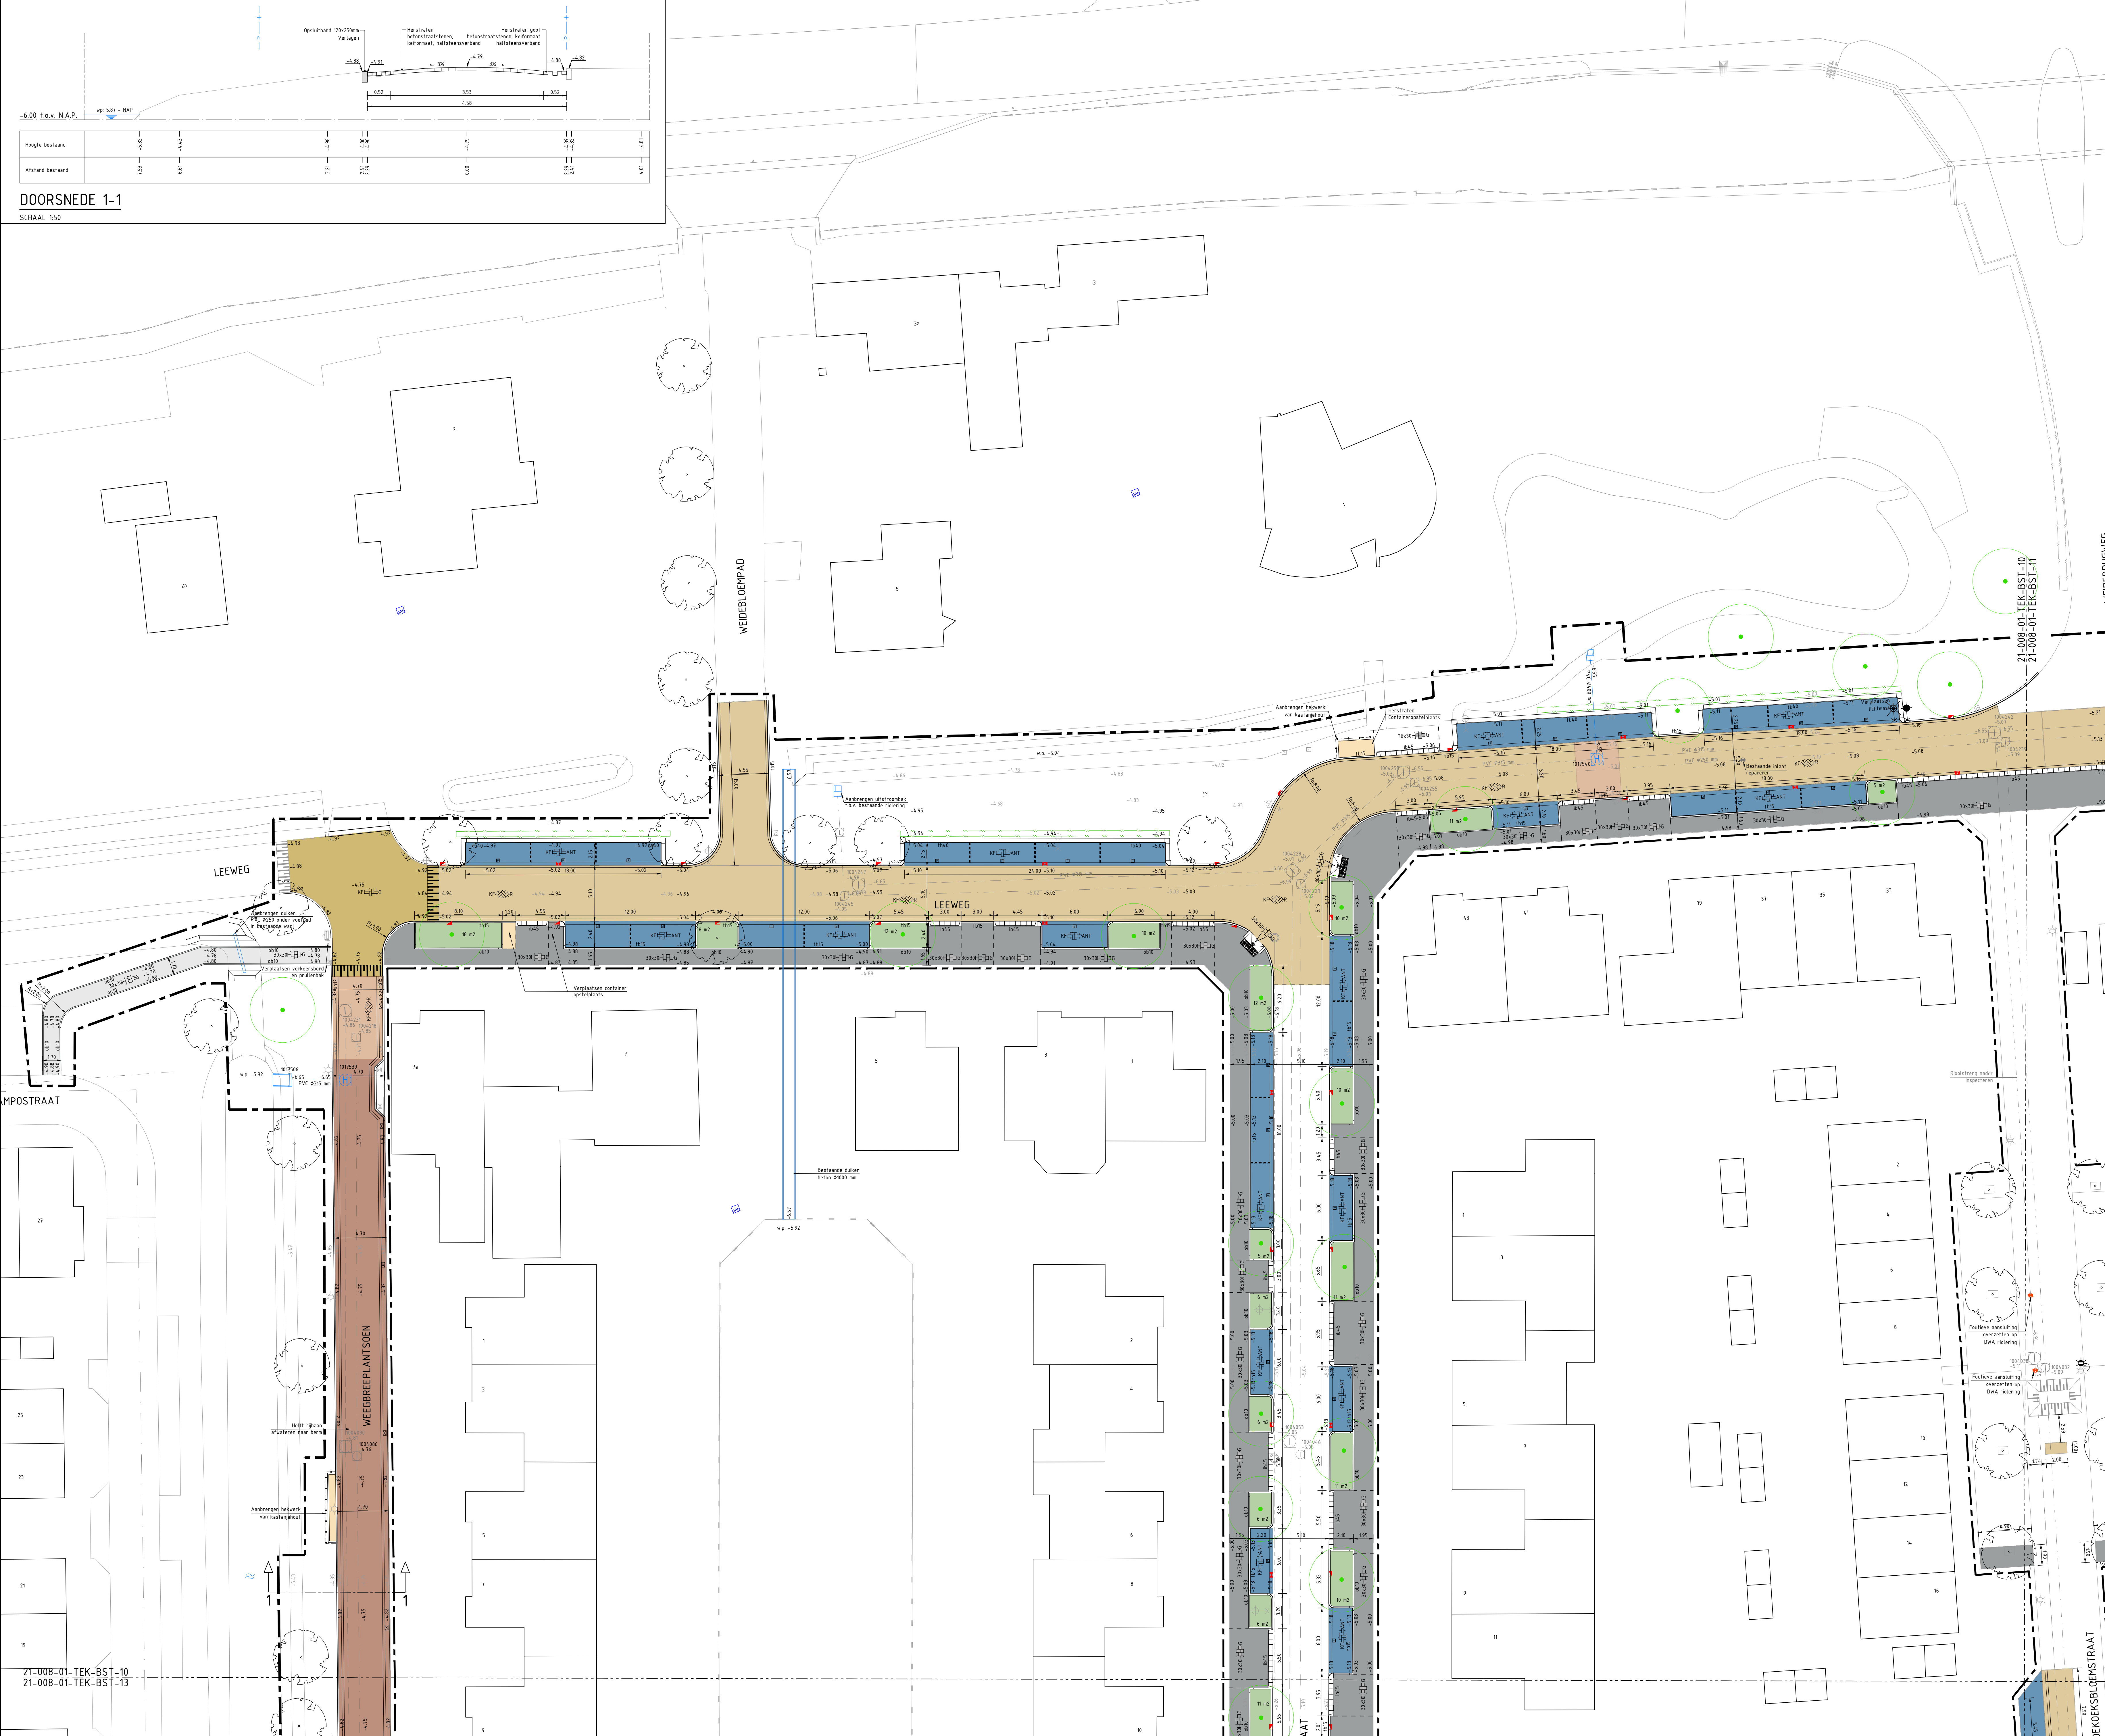

DOORSNEDE 1-1
SCHAAL 1:50

LEGENDA

Werkgrens

Materialagrens

Nieuwe hoogte

Bestaande HWA riolering

Bestaande VWA riolering

Bestaande drainage

Aanbrengen invalide inrit

Aanbrengen opsluitband 100x200 mm

Aanbrengen opsluitband 120x250 mm

Aanbrengen opsluitband 150x250 mm

Opnieuw stellen opsluitband 150x250 mm

Aanbrengen geleideband 40/150x250 mm

Aanbrengen trottoirband 130/150x250 mm

Aanbrengen trottoirband 380/400x250 mm

Aanbrengen inritband 160x50x500 mm

Aanbrengen markering t.p.v. parkeerplek, van BSS, kleur wit

Plateau t.p.v. aansluiting fietsstraat van BSS

Aanbrengen molgoot van BSS, 3 strek

Aanbrengen drempel op nieuw aanbrengen i.v.m. rioolwerkzaamheden

Aanbrengen asfalt, kleur rood

AC1 surf DL-B, dik 30 mm

AC6 bind TL-B, dik 50 mm

AC2 base DL-B, dik 60 mm

250 mm menggrauw 0/315

Aanbrengen betontegels 300x300x50 mm, kleur grijs

Aanbrengen betontegels 300x300x80 mm, kleur grijs

Aanbrengen betontegels 300x300x80 mm, kleur rood

Aanbrengen BSS KF keperverband, kleur rood

Aanbrengen BSS KF elleboogverband, kleur antraciet

Aanbrengen BSS KF elleboogverband, kleur grijs

Aanbrengen BSS KF halfsteensverband, kleur rood

Aanbrengen BSS KF halfsteensverband, kleur antraciet

Aanbrengen laag houten hekwerk, f.b.v. hondenlosgoed

Aanbrengen beplanting, door derden

Aanbrengen haag

Bestaande te handhaven bomen - 142 st.

Nieuw te planten boom - 114 st. incl. 15 m3 plantgoedverbetering

Verlichting op basis van stippelplan

Aanbrengen paal van kunststof

Aanbrengen parkeerregel

Aanbrengen driehoekregel

Te handhaven straatkolken en trottoirkolken

Aanbrengen straatkolken en trottoirkolken, aansluiten op bestaande kolkleiding

Aanbrengen uitstroombak type 'GUL'

H = 1350, 13

Reinen riolering

Maatregelen aan het HWA riool conform bliscijf

Maatregelen aan het VWA riool conform bliscijf

Aanbrengen HWA riolering, incl. materiaal, diameter, b.o.b. en inspectieput

Aanbrengen rijbaan f.b.v. aanpassen bocht, incl. uitvullen met zand

BSS KF, keperverband, kleur rood

Aanbrengen rijbaan f.b.v. aanpassen afschot, incl. profileren en afwerken zandbed

BSS KF, keperverband, kleur rood

Aanbrengen rijbaan f.p.v. vervangen riolering, incl. uitvullen met zand

BSS KF, keperverband, kleur rood

Aanbrengen rijbaan f.b.v. herstraten, incl. profileren en afwerken zandbed

BSS KF, keperverband, kleur rood

Aanbrengen kruising/plateau f.b.v. aanpassen afschot, incl. profileren en afwerken zandbed

BSS KF, elleboogverband + planomarkering zwart/wit

Aanbrengen kruising/plateau f.p.v. vervangen riolering, incl. uitvullen met zand

BSS KF, elleboogverband + planomarkering zwart/wit

Aanbrengen kruising/plateau f.b.v. herstraten, incl. profileren en afwerken zandbed

BSS KF, elleboogverband + planomarkering zwart/wit

Aanbrengen parkeervakken, incl. uitvullen met zand

BSS KF, elleboogverband, kleur grijs

Aanbrengen parkeervakken t.p.v. vervangen riolering incl. uitvullen met zand

BSS KF, elleboogverband, kleur grijs

Aanbrengen trottoir, incl. uitvullen met zand

Berontegels 300x300x50 mm, kleur grijs

Aanbrengen trottoir f.p.v. vervangen riolering, incl. uitvullen met zand

Berontegels 300x300x50 mm, kleur grijs

Aanbrengen fietsstraat, incl. aanbrengen menggrauw, dik 250 mm

Zie verhardings-symbolen voor materialisatie

Aanbrengen containeropstelplaatsen

2 m v. symboolregel met rij griffiegels eromheen, kleur zwart

Aanbrengen groen incl. opp. incl. aanvullen cunet met teelaarde, dik 500 mm

Niet graven t.p.v. bestaande bomen

1

2

3

4

5

6

7

8

9

MATEN IN METERS TENZIJ ANDERS VERMELD
HOOGTEMATEN IN METERS TENZIJ OPZICHT VAN N.A.P.
MATERIALEN IN MILLIMETERS TENZIJ ANDERS VERMELD

DE LIGGING VAN KABELS EN LEIDINGEN OP DEZE TEKENING ZIJN INDIJEF WEEERGEVEN.
VOOR DE EXACTE LIGGING VAN DE KABELS EN LEIDINGEN DENT CONTACT TE WORDEN OPGEHOUDEN
MET DE BETREFFENDE NETBEHEERDER. AAN DEZE TEKENING KUNNEN DAN OOK
SCHADE DIE HET GEVOLG IS VAN HET GEBRUIK VAN DEZE TEKENING.
GEEN RECHTEN WORDEN ONTLEEND. MAAS & NIENHUIS IS DAN OOK NIET AANSPRAKELIJK VOOR

Datum	Formaat	Schaal	Ontwerper	Par.	Par.
07-01-2026	A0	1:200	C. de Kreek	A. Paans	

Project:
GROOT ONDERHOUD WEIDEBLOEMBUURT

Onderdeel:
ONDERHOUDSWERKZAAMHEDEN BLAD 1 VAN 9

Datum:
07-01-2026

Formaat:
A0

Schaal:
1:200

Ontwerper:
C. de Kreek

Par.:
A. Paans

Par.:
A. Paans

Fase:
BESTEK

Status:
DEFINITIEF

Version:
9.0

Tekeningnummer:
21-008-01-TEK-BST-10

Onderaafdeling:
Gemeente Lansingerland

Tekeningnummer:
2021-08-01-TEK-BST-10

Contractnummer:
2021-08-01-TEK-BST-10

Tekeningnummer:
2021-08-01-TEK-BST-10

Maas & Nienhuis

Lansingerland

Maas & Nienhuis