


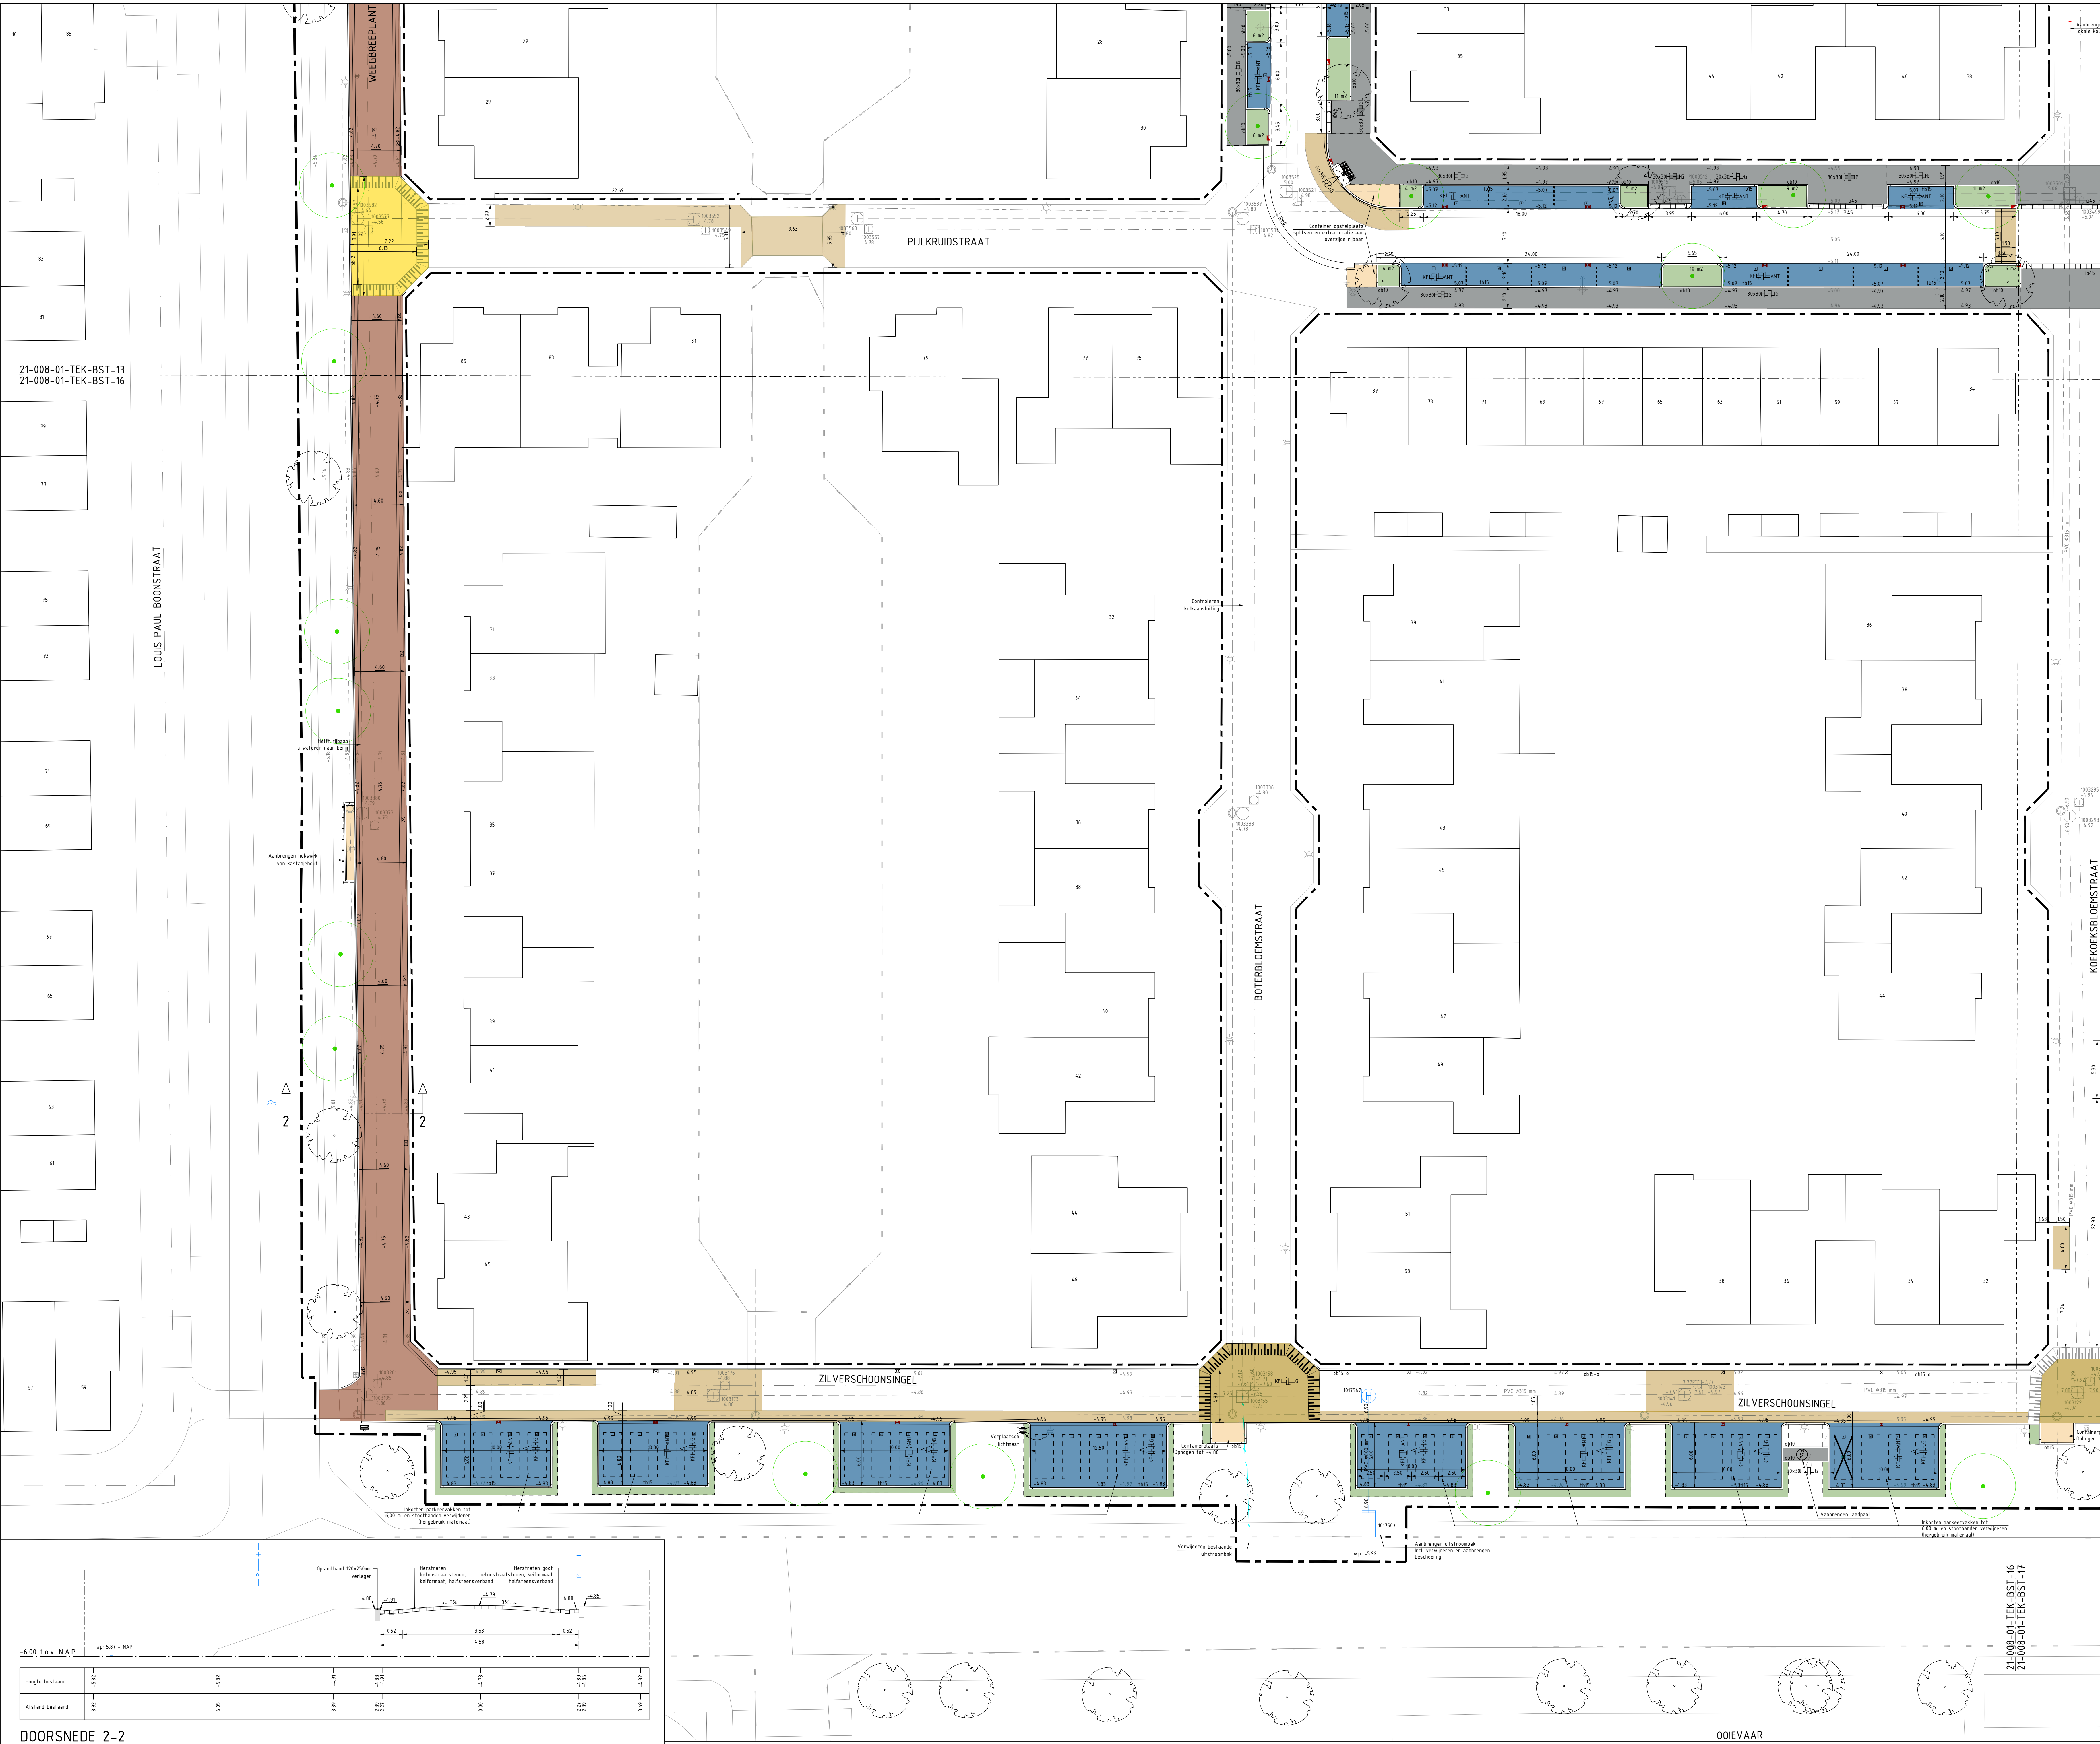

LEGENDA

Werkgrens

Materiaalgrens

Bestaande hoogte

Nieuwe hoogte

Bestaande HWA riolering

Bestaande VWA riolering

Bestaande drainage

Aanbrengen invalide inrit

Aanbrengen opstufband 100x200 mm

Aanbrengen opstufband 120x250 mm

Aanbrengen opstufband 150x250 mm

Opnieuw stellen opstufband 150x250 mm

Aanbrengen geleideband 40/150x250 mm

Aanbrengen trottoirband 130/150x250 mm

Aanbrengen trottoirband 380/400x250 mm

Aanbrengen inritband 160x450x500 mm

Aanbrengen markering t.p.v. parkeerplek, van BSS, kleur wit

Aanbrengen aansluiting fietsstraat van BSS

Aanbrengen molgoot van BSS, 3 strek

drempel opnieuw aanbrengen i.v.m. rioolwerkzaamheden

Aanbrengen asfalt, kleur rood

AC15 surf TL-5, dik 30 mm

AC16 bind TL-6, dik 50 mm

AC22 base TL-6, dik 60 mm

250 mm menggranulaat 0/315

Aanbrengen betontegels 300x300x50 mm, kleur grijs

Aanbrengen betontegels 300x300x80 mm, kleur grijs

Aanbrengen betontegels 300x300x80 mm, kleur rood

Aanbrengen BSS KF keperverband, kleur rood

Aanbrengen BSS KF elleboogverband, kleur antraciet

Aanbrengen BSS KF elleboogverband, kleur grijs

Aanbrengen BSS KF halfsteensverband, kleur rood

Aanbrengen BSS KF halfsteensverband, kleur antraciet

Aanbrengen laag houten hekwerk, t.b.v. hondenstooptegheid

Aanbrengen beplanting, door derden

Aanbrengen haag

Bestaande te handhaven bomen - 142 st.

Nieuw te planten boom - 114 st. incl. 15 m3 plantgatverbetering

Verlichting op basis van stippenplan

Aanbrengen paal van kunststof

Aanbrengen parkeerregel

Aanbrengen driehoekregel

Te handhaven straatkolk en trottoirkolken

Aanbrengen straatkolk en trottoirkolken, aansluiten op bestaande kolkleiding

Aanbrengen Uitstroombak type 'GU-I'

H = 1350, 13

Rellen riolering

Maatregelen aan het HWA riool conform bischrift

Maatregelen aan het VWA riool conform bischrift

Aanbrengen HWA riolering, incl. materiaal, diameter, b.o.b. en inspectieput

Aanbrengen rijbaan t.b.v. aanpassen bocht, incl. uitvullen met zand

BSS KF, keperverband, kleur rood

Aanbrengen rijbaan t.b.v. aanpassen afschot, incl. profileren en afwerken zandbed

BSS KF, keperverband, kleur rood

Aanbrengen rijbaan t.b.v. vervangen riolering, incl. uitvullen met zand

BSS KF, keperverband, kleur rood

Aanbrengen rijbaan t.b.v. herstraten, incl. profileren en afwerken zandbed

BSS KF, keperverband, kleur rood

Aanbrengen kruising/plateau t.b.v. aanpassen afschot, incl. profileren en afwerken zandbed

BSS KF, elleboogverband + planomarkering zwart/wit

Aanbrengen kruising/plateau t.b.v. vervangen riolering, incl. uitvullen met zand

BSS KF, elleboogverband + planomarkering zwart/wit

Aanbrengen kruising/plateau t.b.v. herstraten, incl. profileren en afwerken zandbed

BSS KF, elleboogverband + planomarkering zwart/wit

Aanbrengen parkeervakken, incl. uitvullen met zand

BSS KF, elleboogverband, kleur grijs

Aanbrengen parkeervakken t.p.v. vervangen riolering incl. uitvullen met zand

BSS KF, elleboogverband, kleur grijs

Aanbrengen trottoir, incl. uitvullen met zand

Betontegels 300x300x50 mm, kleur grijs

Aanbrengen trottoir t.p.v. vervangen riolering, incl. uitvullen met zand

Betontegels 300x300x50 mm, kleur grijs

Aanbrengen fietsstraat, incl. aanbrengen menggranulaat, dik 250 mm

Zie verhuurings-symbool voor materialisatie

Aanbrengen confiningsoortdelingen

d.m.v. symbooltegel met rij grifftegels eromheen, kleur zwart

Aanbrengen groen incl. opp. incl. aanvullen cunet met teelaarde, dik 500 mm

Niet graven t.p.v. bestaande bomen

1

2

3

4

5

6

7

8

9

MATEN IN METERS TENZIJ ANDERS VERMELD

HOOGTEMATEN IN METERS TENZIJ OPZICHT VAN N.A.P.

MATERIALEN IN MILLIMETERS TENZIJ ANDERS VERMELD

DE LIGGING VAN KABELS EN LEIDINGEN OP DEZE TEKENING ZIJN INDIKATIEF. WEREGEVEN VOOR DE EXAKTE LIGGING VAN DE KABELS EN LEIDINGEN DIENT CONTACT TE WORDEN OPGENOMEN MET DE BETREFFENDE NETBEHEERDER. AAN DEZE TEKENING KUNNEN DAN OOK GEEN RECHTEN WORDEN ONTELEND. MAAS & NIENHUIS IS DAN OOK NIET AANSprakelijk VOOR SCHADE DIE HET GEVOLG IS VAN HET GEBRUIK VAN DEZE TEKENING.

Project:	21-008-01-TEK-BST-16	21-008-01-TEK-BST-17				
8.0	12-11-2025	Aanpassingen n.v.v. NvI	A. Paans	C. de Kreek		
7.0	10-06-2025	Div. wijzigingen	C. de Kreek	A. Paans		
6.0	22-06-2025	Div. wijzigingen	A. Paans	C. de Kreek		
5.0	18-03-2025	Div. wijzigingen na bewonersavond	C. de Kreek	A. Paans		
4.0	13-11-2024	Div. wijzigingen O.G.	C. de Kreek	A. Paans		
3.0	31-10-2024	Nieuwe KJK toegevoegd	C. de Kreek	A. Paans		
2.0	15-07-2024	Div. wijzigingen O.G.	A. Paans	C. de Kreek		
1.0	07-08-2023	Basistekening	C. de Kreek	A. Paans		
Revisie	Datum	Omschrijving	Ontw.ontd.	Paraaf	Getim.	Paraaf

GROOT ONDERHOUD WEIDEBLOEMBUURT

ONDERHOUDSWERKZAAMHEDEN BLAD 7 VAN 9

Datum: 10-06-2025

Formaat: A0

Schaal: 1:200

Ontw.ontd.: C. de Kreek

Par.: A. Paans

Par.: A. Paans

Bestek: DEFINITIEF 7.0

Status: 21-008-01-TEK-BST-16

Opdrachtgever: Gemeente Lansingerland

Tekort: 2022-2023

Tekortnummer: 2022-2023

Tekortnummer: 2022-2023

Maas & Nienhuis

Lansingerland

Maas & Nienhuis

Maas & Nienhuis