



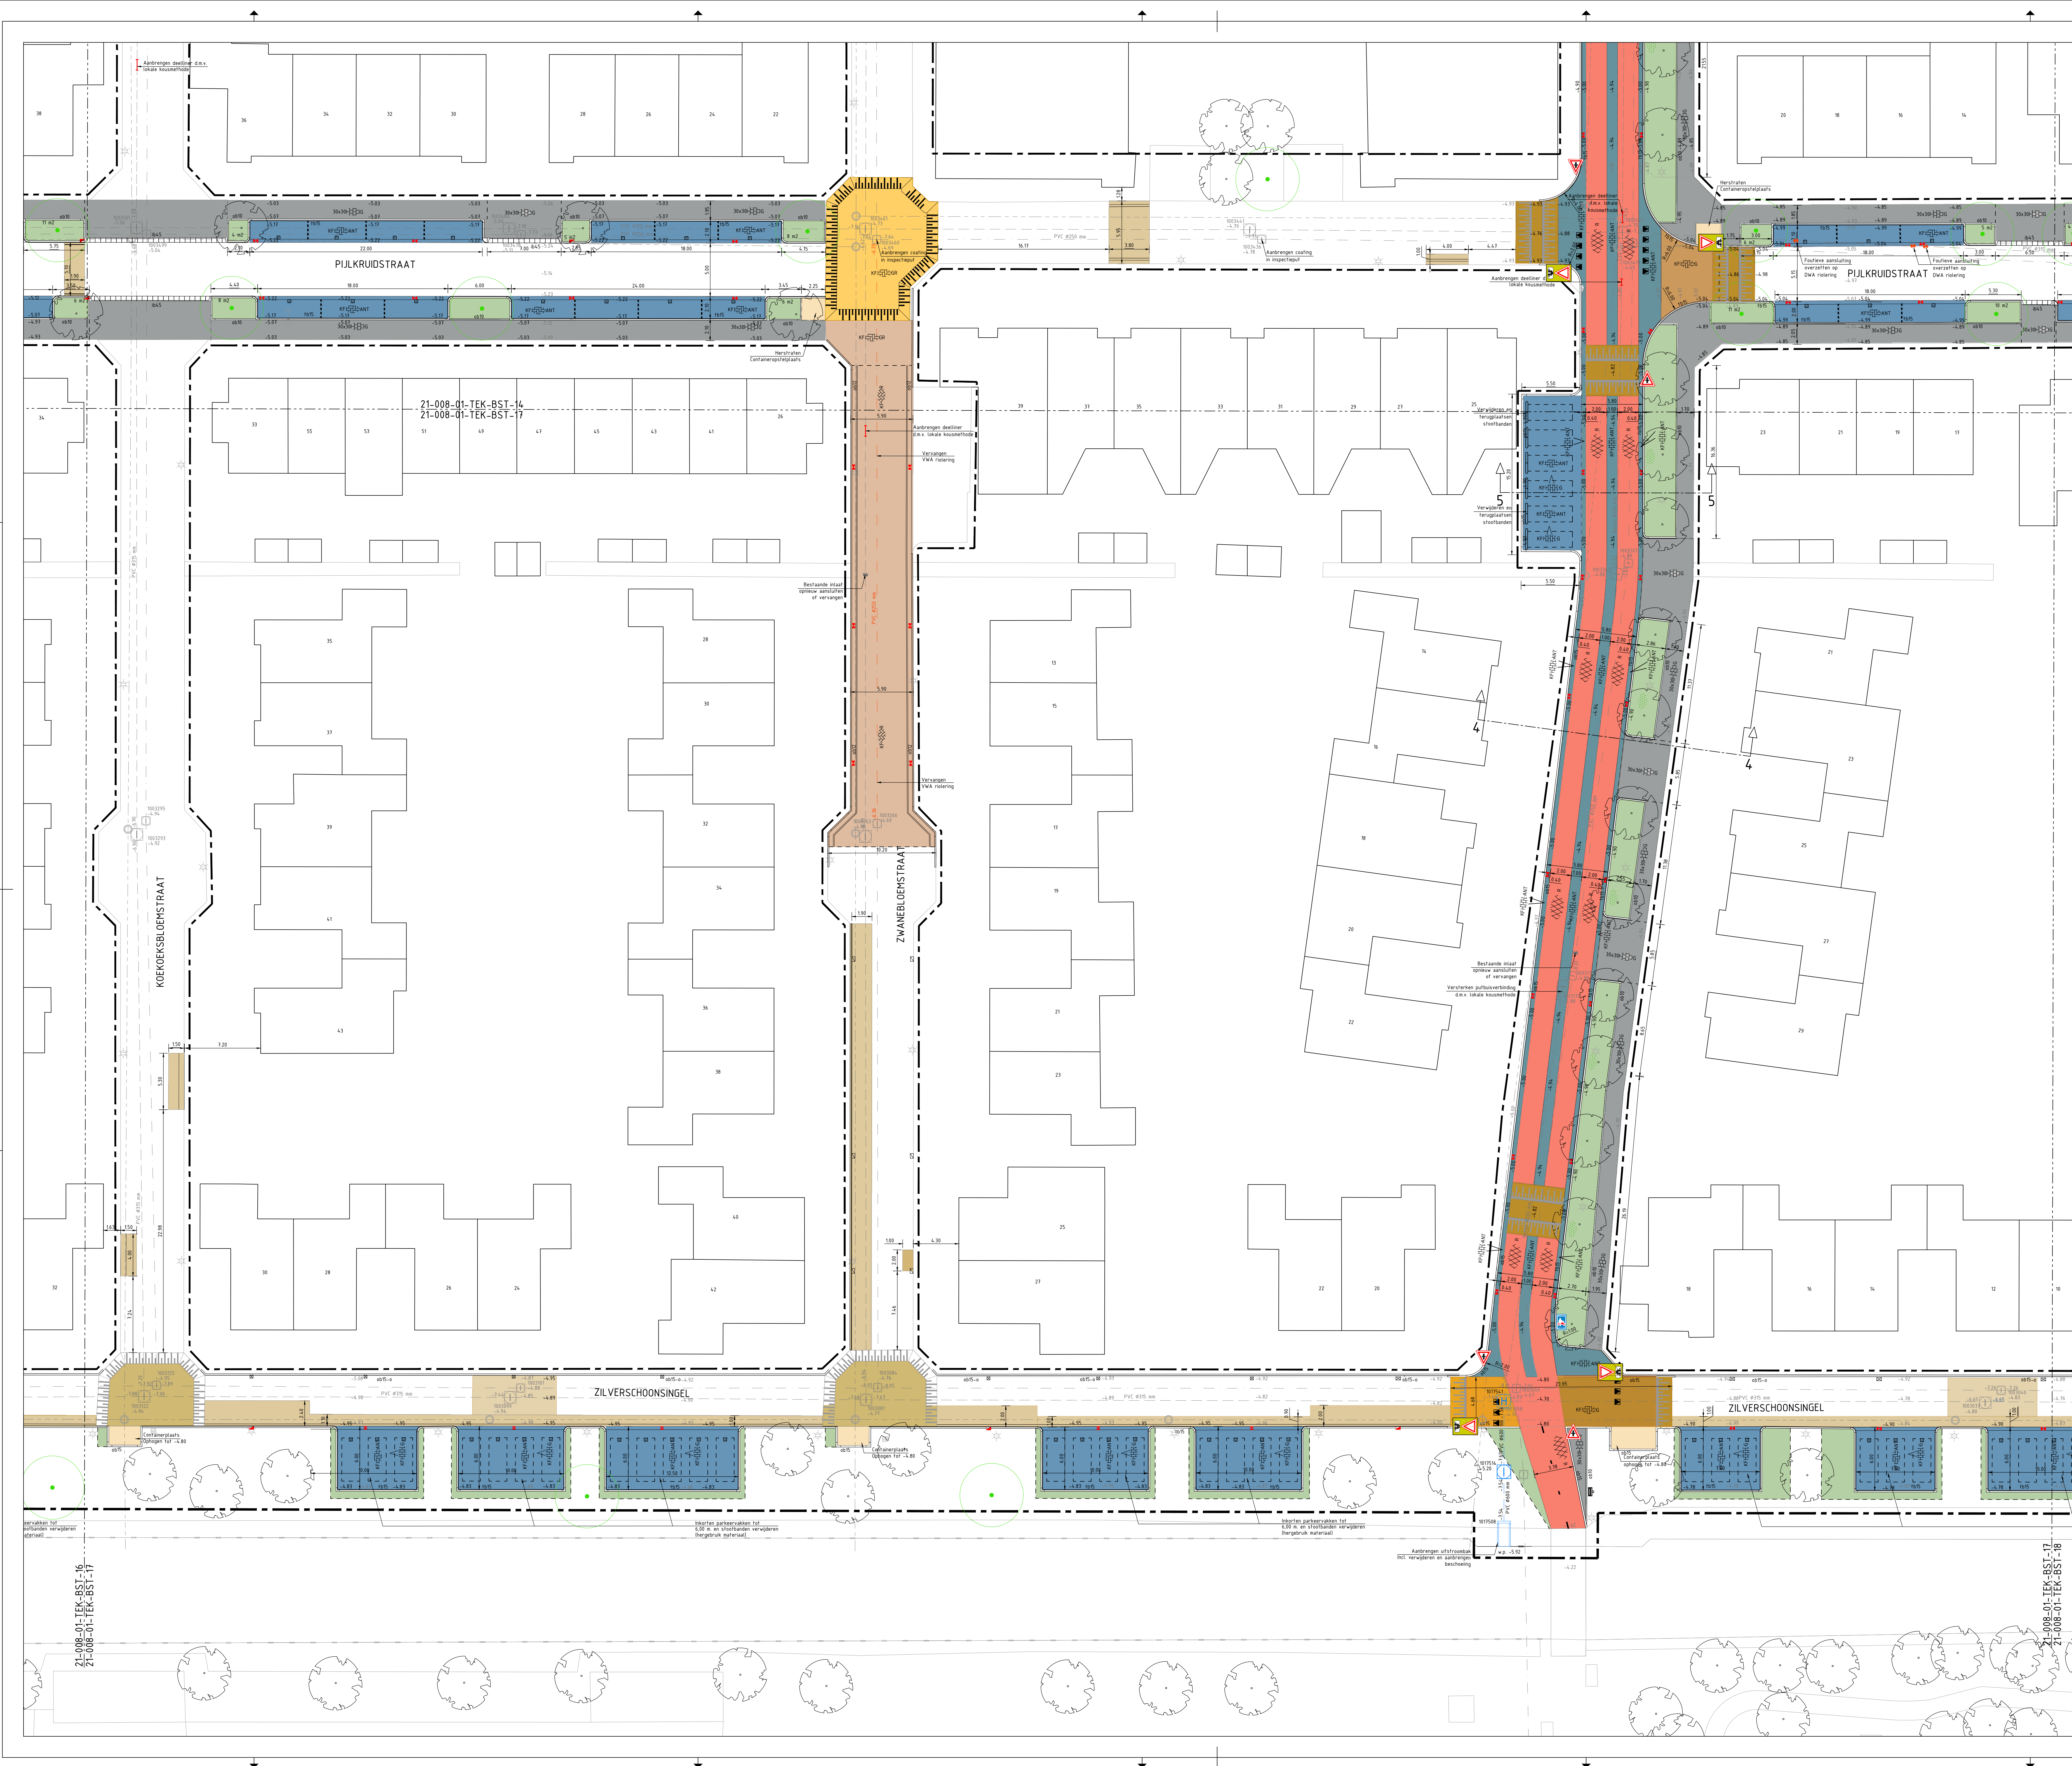

- ### LEGENDA
- Werkgrens
 - Materiaalgrens
 - Bestaande hoogte
 - Nieuwe hoogte
 - Bestaande HWA riolering
 - Bestaande VVA riolering
 - Bestaande drainage
 - Aanbrengen invalide init
 - Aanbrengen opstapband 100x200 mm
 - Aanbrengen opstapband 120x250 mm
 - Aanbrengen opstapband 150x250 mm
 - Opnieuw stellen opstapband 150x250 mm
 - Aanbrengen geleideband 40/150x250 mm
 - Aanbrengen trottoirband 130/150x250 mm
 - Aanbrengen trottoirband 380/400x250 mm
 - Aanbrengen inritband 160x450x500 mm
 - Aanbrengen markering t.p.v. parkeerplek, van BSS, kleur wit
 - Plateau t.p.v. aansluiting fietsstraat van BSS
 - Aanbrengen molgoot van BSS, 3 strek
 - drempel opnieuw aanbrengen i.v.m. rioolwerkzaamheden
 - Aanbrengen asfalt, kleur rood
 - AC15 surf TL-8, dik 30 mm
 - AC16 bind TL-8, dik 50 mm
 - AC22 base TL-8, dik 60 mm
 - 250 mm menggranaat 0/315
 - Aanbrengen betontegels 300x300x50 mm, kleur grijs
 - Aanbrengen betontegels 300x300x80 mm, kleur grijs
 - Aanbrengen betontegels 300x300x80 mm, kleur rood
 - Aanbrengen BSS KF keperverband, kleur rood
 - Aanbrengen BSS KF elleboogverband, kleur antraciet
 - Aanbrengen BSS KF elleboogverband, kleur grijs
 - Aanbrengen BSS KF halfsteensverband, kleur rood
 - Aanbrengen BSS KF halfsteensverband, kleur antraciet
 - Aanbrengen laag houten hekwerk, t.b.v. hondenstoeptoegang
 - Aanbrengen beplanting, door derden
 - Aanbrengen haag

- Bestaande he handhaven bomen - 1/2 st.
- Nieuw te planten boom - 1/4 st. incl. 15 m3 plantgatverbetering
- Verlichting op basis van stippenplan
- Aanbrengen paal van kunststof
- Aanbrengen parkeerregel
- Aanbrengen driehoekregel
- Te handhaven straatkolk en trottoirkolk
- Aanbrengen straatkolk en trottoirkolk, aansluiten op bestaande kolkleiding
- Aanbrengen Uitstroombak type 'GU-I'
- H = 1350, 13
- Relinen riolering

- Maatregelen aan het HWA riol conform bischrift
- Maatregelen aan het VVA riol conform bischrift
- Aanbrengen HWA riolering, incl. materiaal, diameter, b.o.b. en inspectieput
- Aanbrengen rijbaan t.b.v. aanpassen bocht, incl. uitvullen met zand
- BSS KF, keperverband, kleur rood
- Aanbrengen rijbaan t.b.v. aanpassen afschot, incl. profileren en afwerken zandbed
- BSS KF, keperverband, kleur rood
- Aanbrengen rijbaan t.b.v. herstraten, incl. profileren en afwerken zandbed
- BSS KF, keperverband, kleur rood
- Aanbrengen kruising/plateau t.b.v. aanpassen afschot, incl. profileren en afwerken zandbed
- BSS KF, keperverband, kleur rood
- Aanbrengen kruising/plateau t.b.v. vervangen riolering, incl. uitvullen met zand
- BSS KF, elleboogverband + planomarkering zwart/wit
- Aanbrengen kruising/plateau t.b.v. herstraten, incl. profileren en afwerken zandbed
- BSS KF, elleboogverband + planomarkering zwart/wit
- Aanbrengen parkeervakken, incl. uitvullen met zand
- BSS KF, elleboogverband, kleur grijs
- Aanbrengen parkeervakken t.p.v. vervangen riolering incl. uitvullen met zand
- BSS KF, elleboogverband, kleur grijs
- Aanbrengen trottoir, incl. uitvullen met zand
- Betontegels 300x300x50 mm, kleur grijs
- Aanbrengen trottoir t.p.v. vervangen riolering, incl. uitvullen met zand
- Betontegels 300x300x50 mm, kleur grijs
- Aanbrengen fietsstraat, incl. aanbrengen menggranaat, dik 250 mm
- Zie verhuurings-symbool voor materialisatie
- Aanbrengen confiningstelepaal t.b.v. symbooltegel met rij griffeltegels eromheen, kleur zwart
- Aanbrengen groen incl. opp. incl. aanvullen cunet met teelaarde, dik 500 mm
- Niet graven t.p.v. bestaande bomen

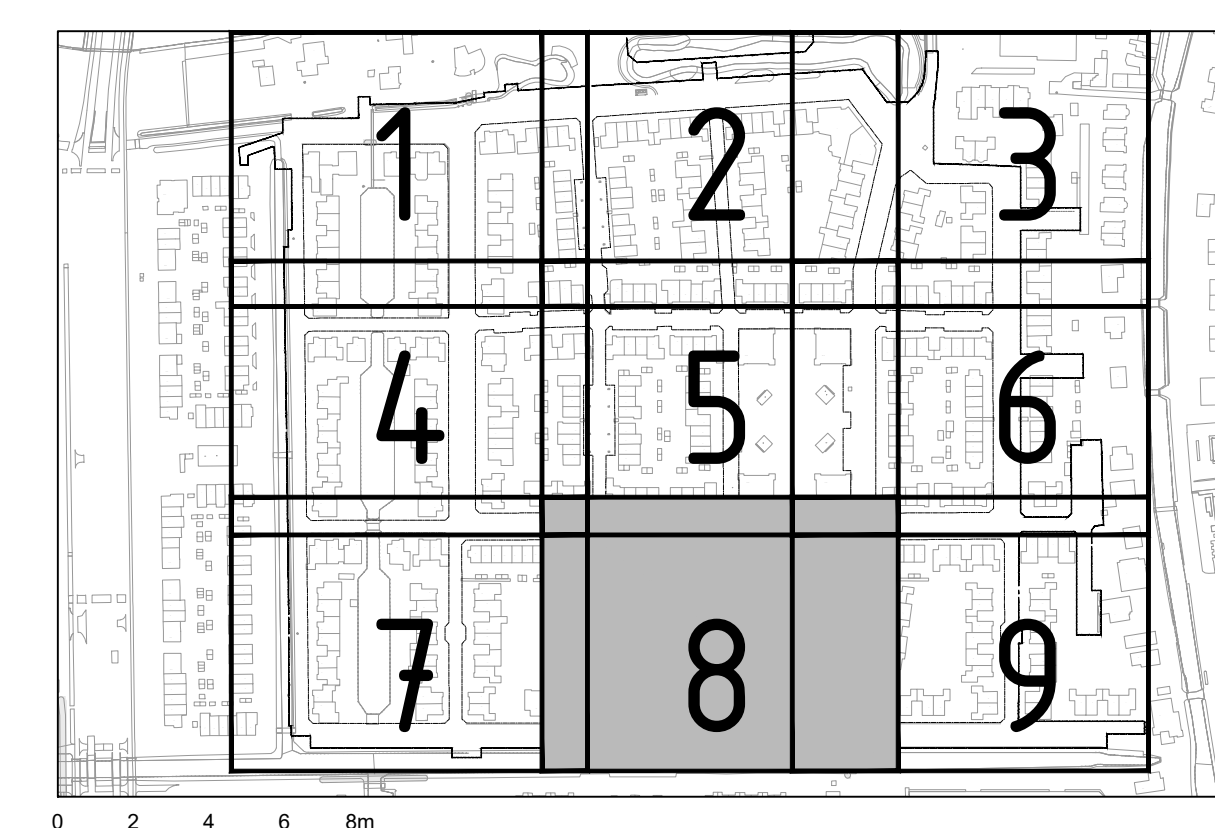

MATEN IN METERS TENZIJ ANDERS VERMELD
HOOGTEPUNTEN IN METERS TEN OPZICHT VAN N.A.P.
MATERIELEN IN MILLIMETERS TENZIJ ANDERS VERMELD

DE LIGGING VAN KABELS EN LEIDINGEN OP DEZE TEKENING ZIJN INDIKATIEF. WERKGEVEN VOOR DE EXAKTE LIGGING VAN DE KABELS EN LEIDINGEN GENT CONTACT TE WORDEN OPGENOMEN MET DE BETREFFENDE NETBEHEERDER. AAN DEZE TEKENING KUNNEN DAN OOK GEEN RECHTEN WORDEN ONTLEEND. MAAS & NIENHUIS IS DAN OOK NIET AANSPRAKELIJK VOOR SCHADE DIE HET GEVOLG IS VAN HET GEBRUIK VAN DEZE TEKENING.

Revisie	Datum	Omschrijving	Gereviseerd	Paraaf	Getekend	Paraaf
8.0	14-04-2026	Wijzigingen te koppen bomen fietsstraat	C. de Kreek	A. Paans		
7.0	10-06-2025	Div. wijzigingen	C. de Kreek	A. Paans		
6.0	22-04-2025	Div. wijzigingen	C. de Kreek	A. Paans		
5.0	18-03-2025	Div. wijzigingen na bewonersavond	C. de Kreek	A. Paans		
4.0	13-11-2024	Div. wijzigingen O.G.	C. de Kreek	A. Paans		
3.0	31-10-2024	Nieuwe KLC toegevoegd	C. de Kreek	A. Paans		
2.0	15-07-2024	Div. wijzigingen O.G.	C. de Kreek	A. Paans		
1.0	07-08-2023	Basisontwerp	C. de Kreek	A. Paans		

GROOT ONDERHOUD WEIDEBLOEMBUURT
Onderdeel:
ONDERHOUDSWERKZAAMHEDEN BLAD 8 VAN 9

Datum: 14-04-2026	Formaat: A0	Schaal: 1:200	Gereviseerd: C. de Kreek	Par: A. Paans	Par: A. Paans
-------------------	-------------	---------------	--------------------------	---------------	---------------

Taak: **BESTEK** Status: **DEFINITIEF** Versie: **8.0** Tekeningnummer: **21-008-01-TEK-BST-17**

Opdrachtgever: Gemeente Lansingerland
Tolweg 1
2662 SB Bergschenhoek

Contactpersoon: **dr. A. Bienen**
Telefoonnummer: 14-0000

Maas & Nienhuis
ontwerpbureau

Maas & Nienhuis
ontwerpbureau