


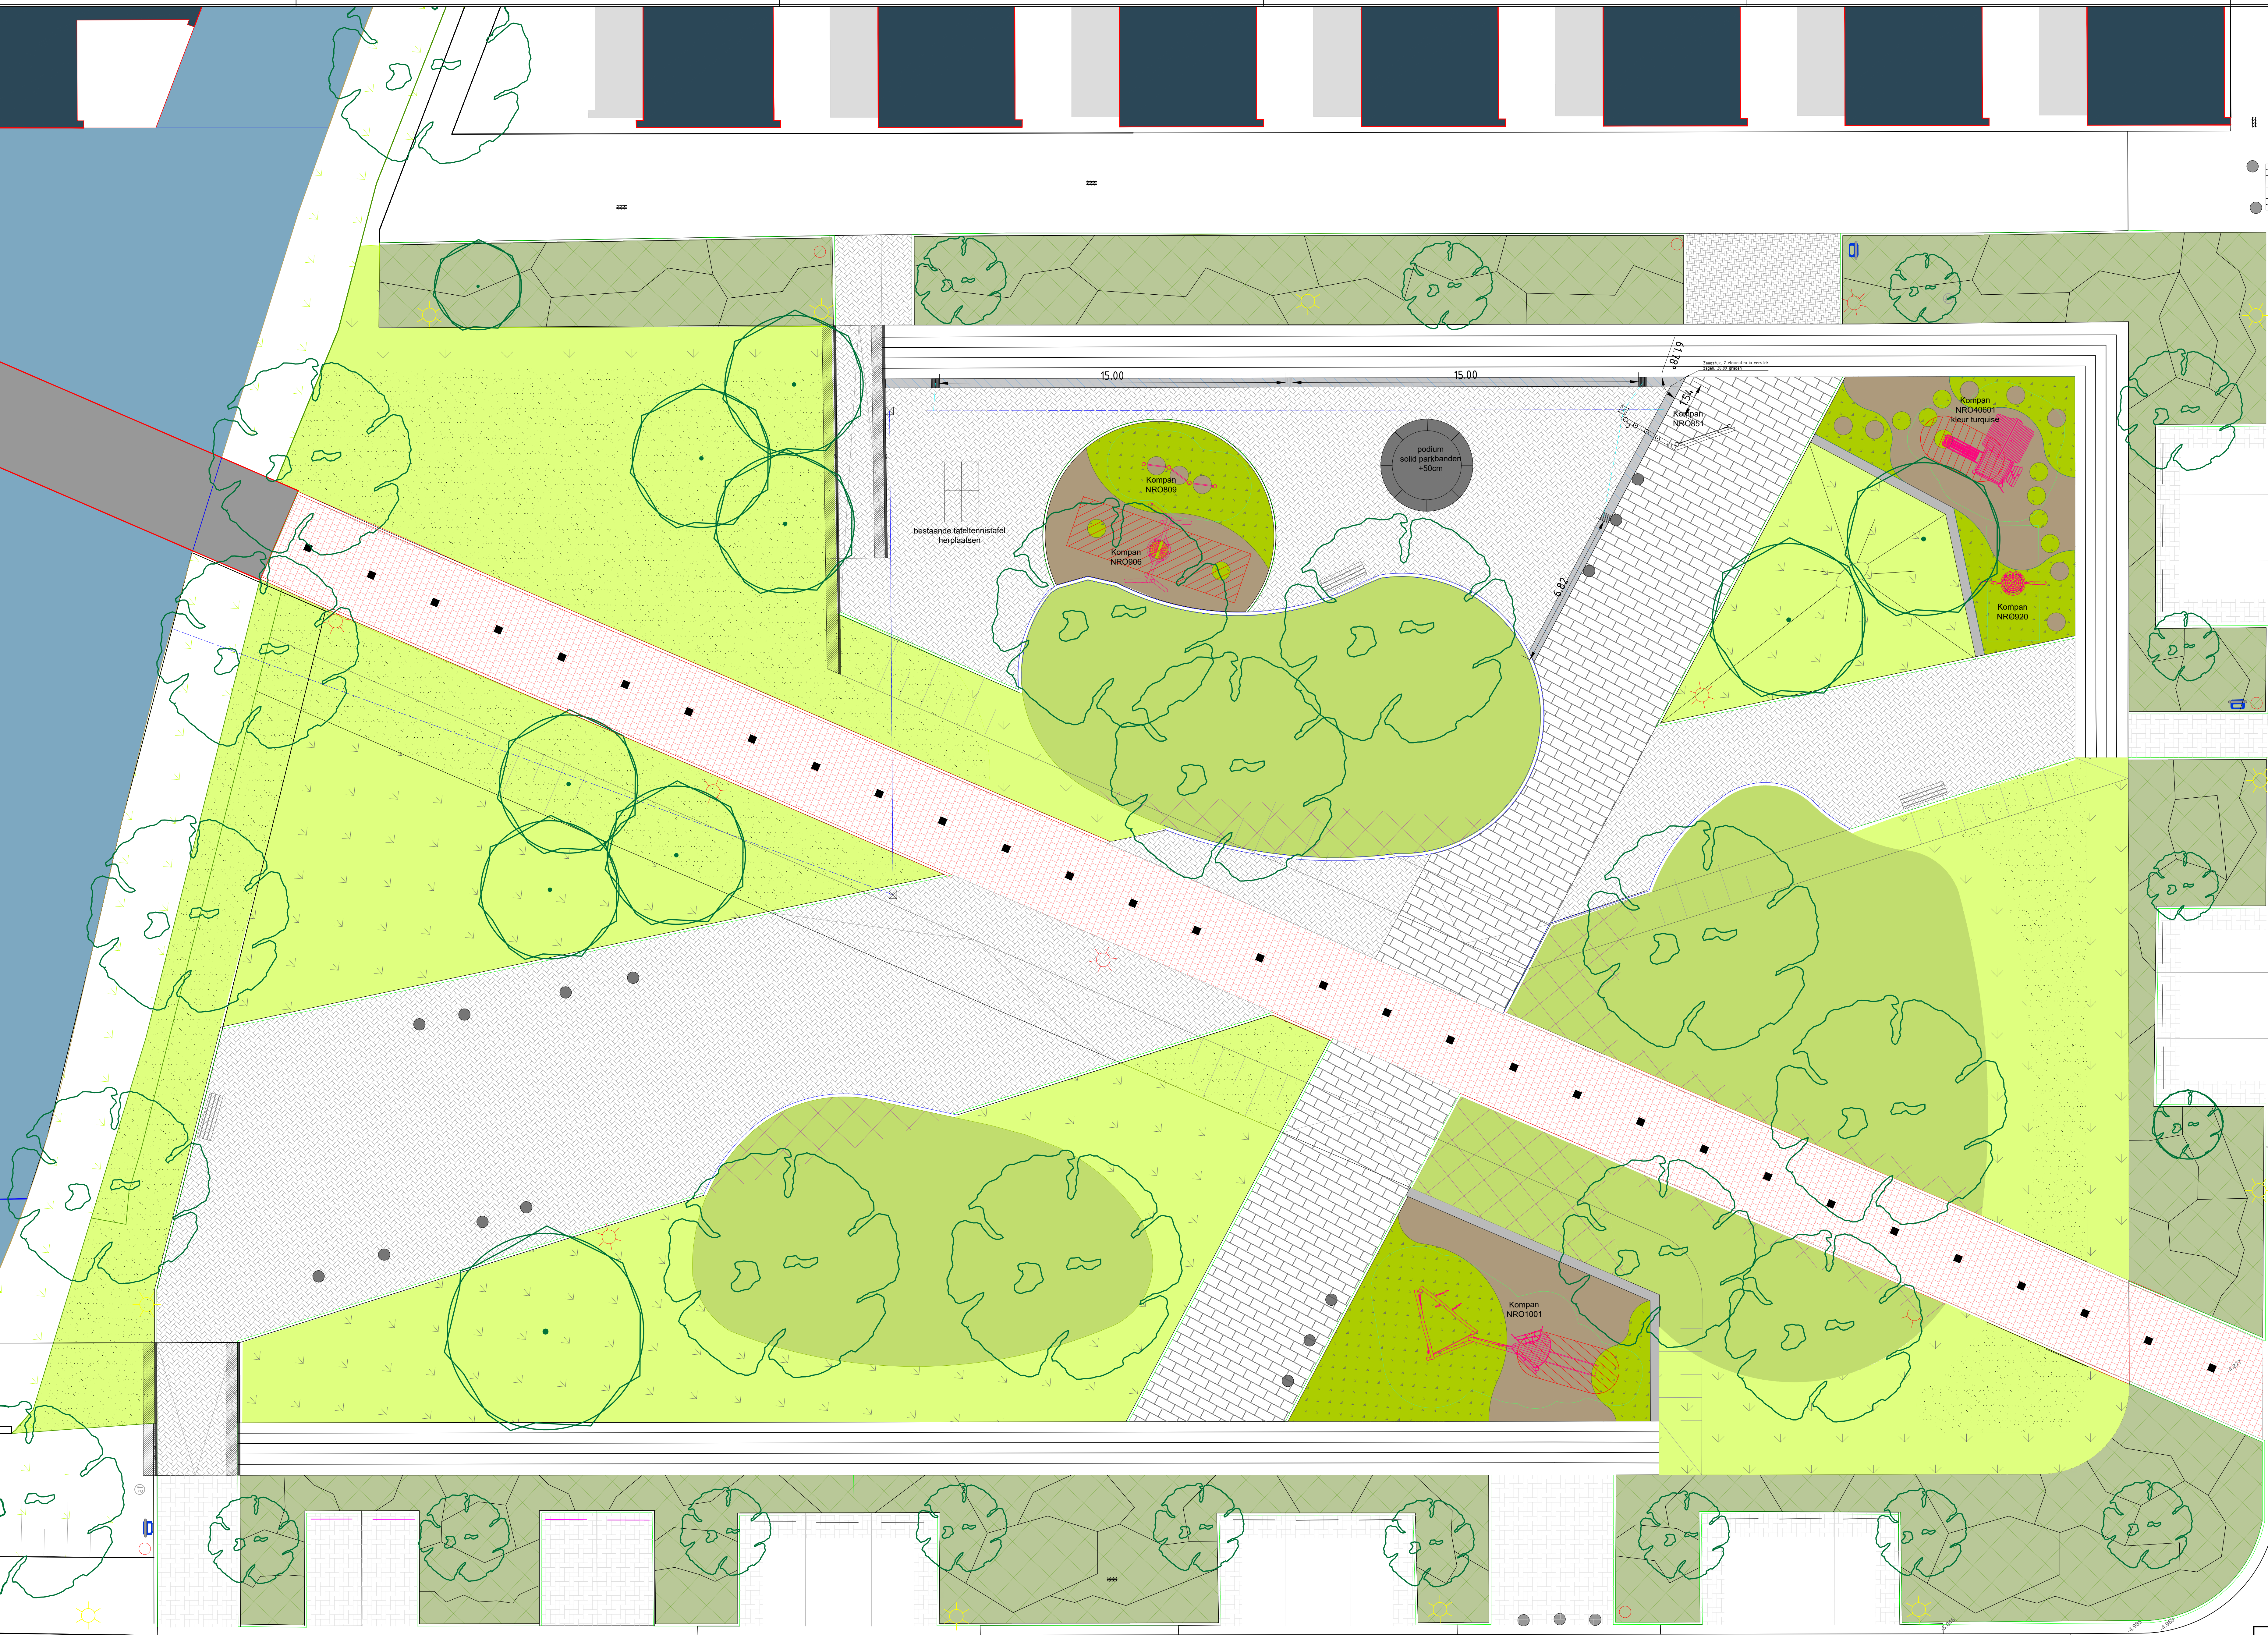

## Legenda

### Verharding

- fietspad - Wascon tegel  
30x30x6 cm - halfsteensverband  
kleur: rood
- herstraten basaltkeien  
halfsteensverband, kleur: grijs
- herstraten klinkers  
kepeverband, waalformaat  
kleur: grijs
- herstraten/herstellen klinkers  
elleboogverband, keiformaat  
kleur: grijs
- Behouden beton traprede
- Keenwand  
200 x 60 x 10 cm  
kleur: grijs
- Opsluiting kunstgras in aansluiting met groen  
betonband 40x20x100cm  
kleur: grijs
- kunstgras valondergrond  
laagdikte: 50mm - voorvochtten speeltoestel  
kleur: groen (#6020) en beige (#1019)
- Sign tegel  
Rookvrij / Rookvrije generatie
- Markeringstegel  
- Fietspad
- Trottoirband 13-15x15cm  
- Opsluiting plantvakken plein
- Opsluitband 12x25cm (2 cm -klik)  
- Opsluiting fietspad
- Opsluitband 10x20cm (2 cm -klik)  
- Opsluiting overig

### Water

- PVC rioolbuis Ø125 mm
- PVC rioolbuis Ø160 mm
- Straatkolk met verholten  
gietijzeren putkrop
- Inspectieput
- Molgoet 12,5x40x100  
holling 4 cm

### Groenvoorzieningen

- bestaande boom
- nieuwe boom  
soort: zie beplantingsplan
- bestaande beplanting  
terug te zetten tot 80 cm hoogte
- nieuwe beplanting in bestaande beplanting  
soort: in aansluiting op bestaande beplanting
- nieuwe sierbeplanting met biodiversiteit waarde  
soort: zie plantlijst
- gazon  
intensief beheer
- Bloemrijk bermenmengsel  
12245 Speciaalmengsel Gemeente Lansingerland  
Leverancier: Cruydhoeck

### Inrichtingselement


- solids,  
opgevuld met beton
- zitbank  
herplaatsen vanuit depot
- afvalbak  
herplaatsen vanuit depot
- sierbol,  
herplaatsen vanuit depot  
kleur: grijs
- verlichtingsarmatuur  
bestaand
- verlichtingsarmatuur  
herplaatsen vanuit depot
- Verkeersbord,  
verboden voor honden
- Bestaande verkenruggen
- Aanbrengen, nieuwe verkenruggen

### Aanduiding

- hoogtelijn
- talud
- bestaand peil  
-5.55  
+0.00  
nieuw hoogtepeil  
afwatering richting

Moerasvaren

Bureau Koppelaar  
Rijnstraat 66, Apeldoorn  
055 - 750 44 38  
info@bureaukoppelaar.nl  
www.bureaukoppelaar.nl

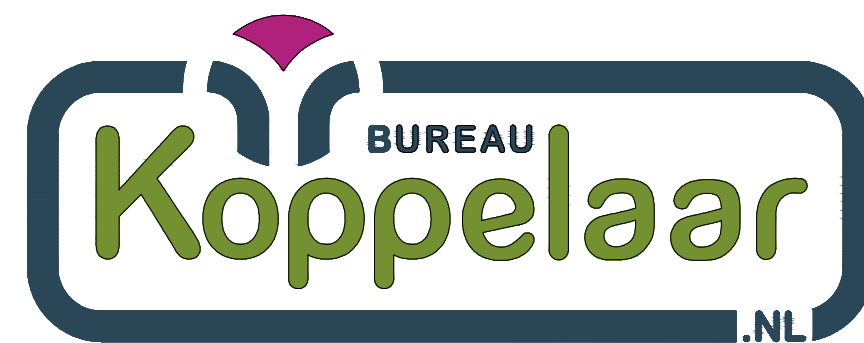

Project: Gemeente Lansingerland  
Opdrachtgever: Herinrichting Milleniumplein  
Locatie: Moerasvaren  
Plaats: te Bergschenhoek  
Status: Aanlegtekening/nieuwe situatie

Maatschappij: Milieuwinsten\_BD schaal: 1:100 blad: 2 van 5  
datum: 5 augustus 2026 formaat: A0 Tekenaar: E. van Assest

Ondergrond op basis van Basisregistratie (BGT) en aanwezige pdf ondergronden. Maten dienen in het werk gecontroleerd te worden.