


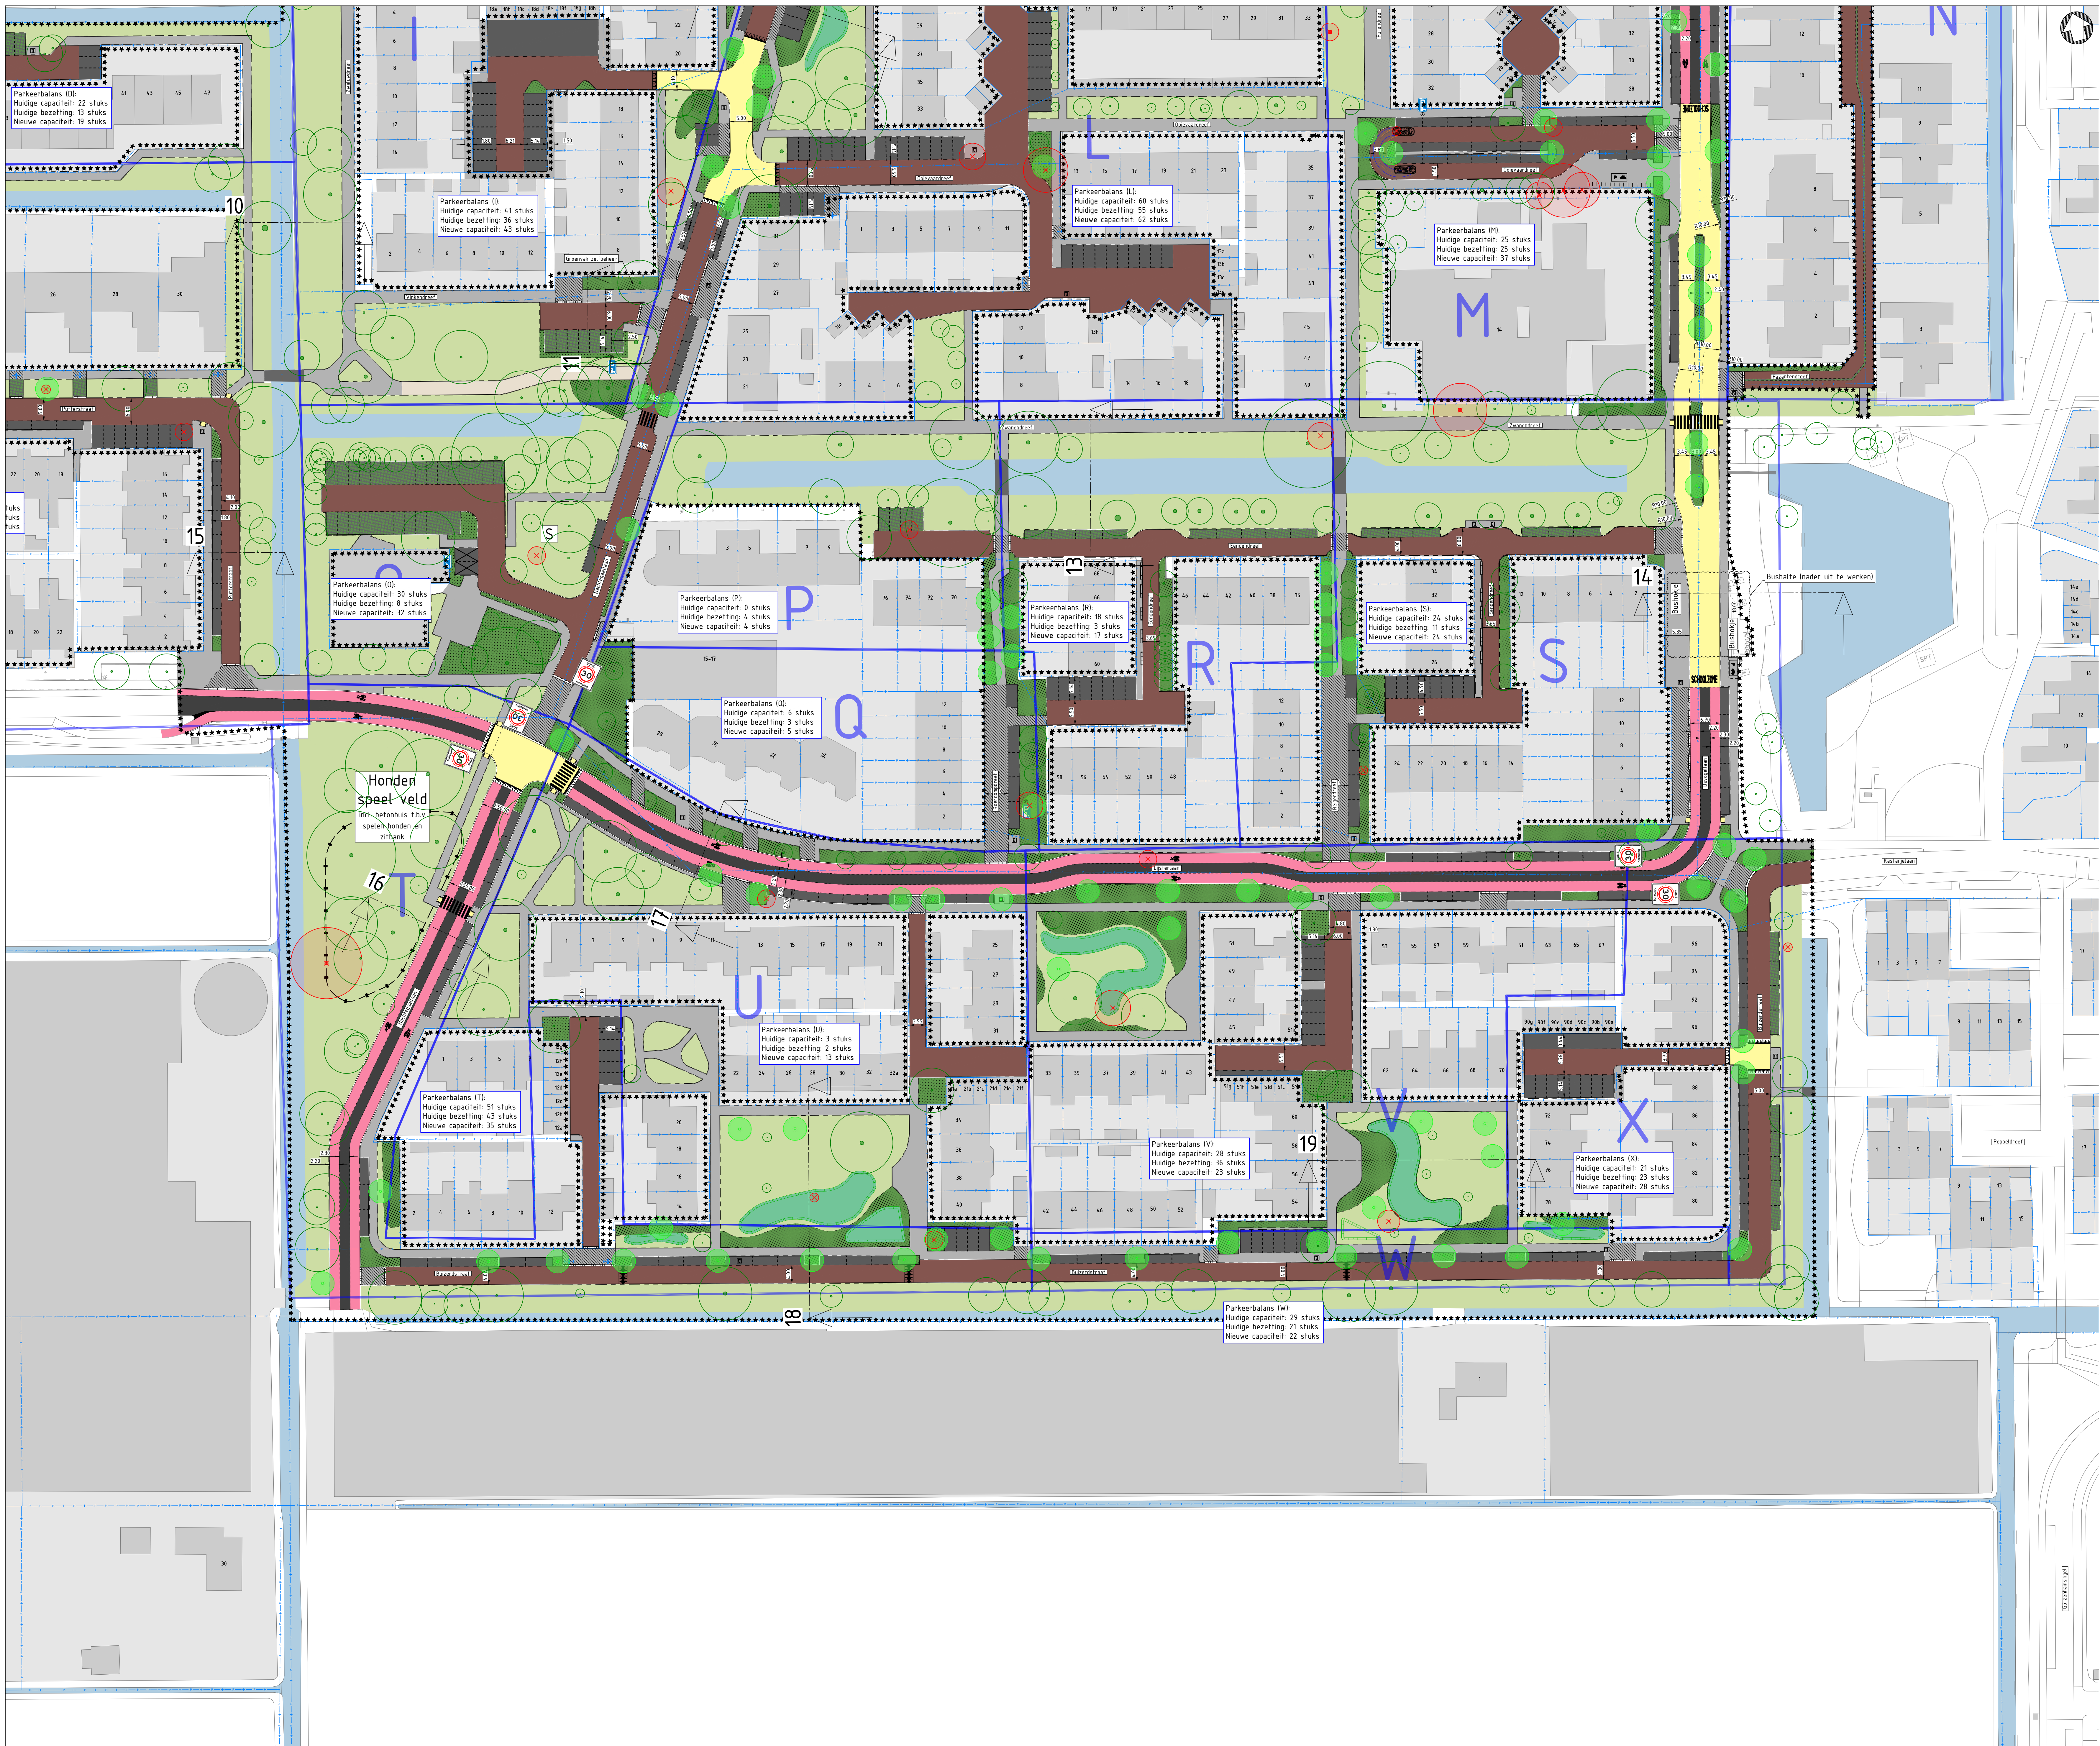

Overzicht - Bladindeling
Schaal 1: 7500

- LEGENDA - Nieuwe situatie gecombineerde variant
- Kadastrale grens
 - Bestaande situatie
 - Bestaand wateroppervlak
 - Trottoirband 180/200x250mm (Lijsteraan + Uitsvogelaan)
 - Trottoirband 130/150x250mm
 - Opsluitband 100x250mm
 - Materialiengrens
 - Scheiding parkeervak
 - Onderzoeksgebied parkeertelling incl. aanduiding
 - Trottoir
 - Trottoir inrit
 - Parkeervak
 - Parkeervak grasbetontegels
 - Rijbaan
 - Fietsstrook
 - Plateau
 - Gazon gras
 - Lage beplanting (40-80cm)
 - Taludmarking
 - Inritelenen 130/150 160x450
 - Inrit garage
 - Locatie nieuwe speelplaats
 - Mindervalide oprit
 - Opstelplek mini containers
 - Bestaande boom
 - Nieuwe boom
 - Kappen bestaande boom

Parkeertelling/ balans

Gebied	Huidige capaciteit	Huidige bezetting	Nieuwe capaciteit
A- buiten het project	0	0	0
B	0	0	5
C	44	22	39
D	22	13	19
E- deels buiten het project	22	30	26
F- buiten het project	0	0	0
G	53	47	48
H	48	43	51
I	41	36	43
J	22	25	21
K	19	22	25
L	60	55	62
M	25	25	37
N- alleen parkeren op eigen terrein	0	0	0
O	30	8	32
P	0	4	4
Q	6	3	5
R	18	3	17
S	24	11	24
T	51	43	35
U	3	2	13
V	28	36	23
W	29	21	22
X	21	23	28
Totaal	566	472	579

- Opmerkingen
- Maten in meters, tenzij anders vermeld;
 - Materiaalmaten in millimeters, tenzij anders vermeld;
 - Hoogtematen in meters t.o.v. N.A.P., tenzij anders vermeld;
 - Diameters in millimeters, tenzij anders vermeld;
 - Coördinaten in meters t.o.v. Rijksdriehoekstelsel;
 - Hoeken in graden (360°);
 - Ligging kabels en leidingen indicatief weergegeven, exacte ligging bepalen d.m.v. het graven van proefsloeven;
 - Bron bestaande bomen: Bijlage 3 boom waarderings.xlsx

Schaal 1:500

0.1	Concept uitgang IP	25-09-2026	RvB	Tou
VERSI	OMSCHRIJVING	DATUM	GET.	GEZ.
Gemeente Lansingerland Tobias Asperlaan 1, 2962 SB Bergschenhoek Tel: 14 010				
Herinrichting Vogelbuurt Inrichtingsplan (IP)				
Nieuwe situatie				
Gecombineerde variant				
HERINRICHTING	ONTWERP	QUANTITEITEN	PROJECT	DATUM
RvB	Tou	BvK	BK7386	25-09-2026
Tekenings- Schalen- 1:500		Tekenings- Schalen- 1:500		Concept V1.0 Blad 02/03